


Схема расположения молниеотводов

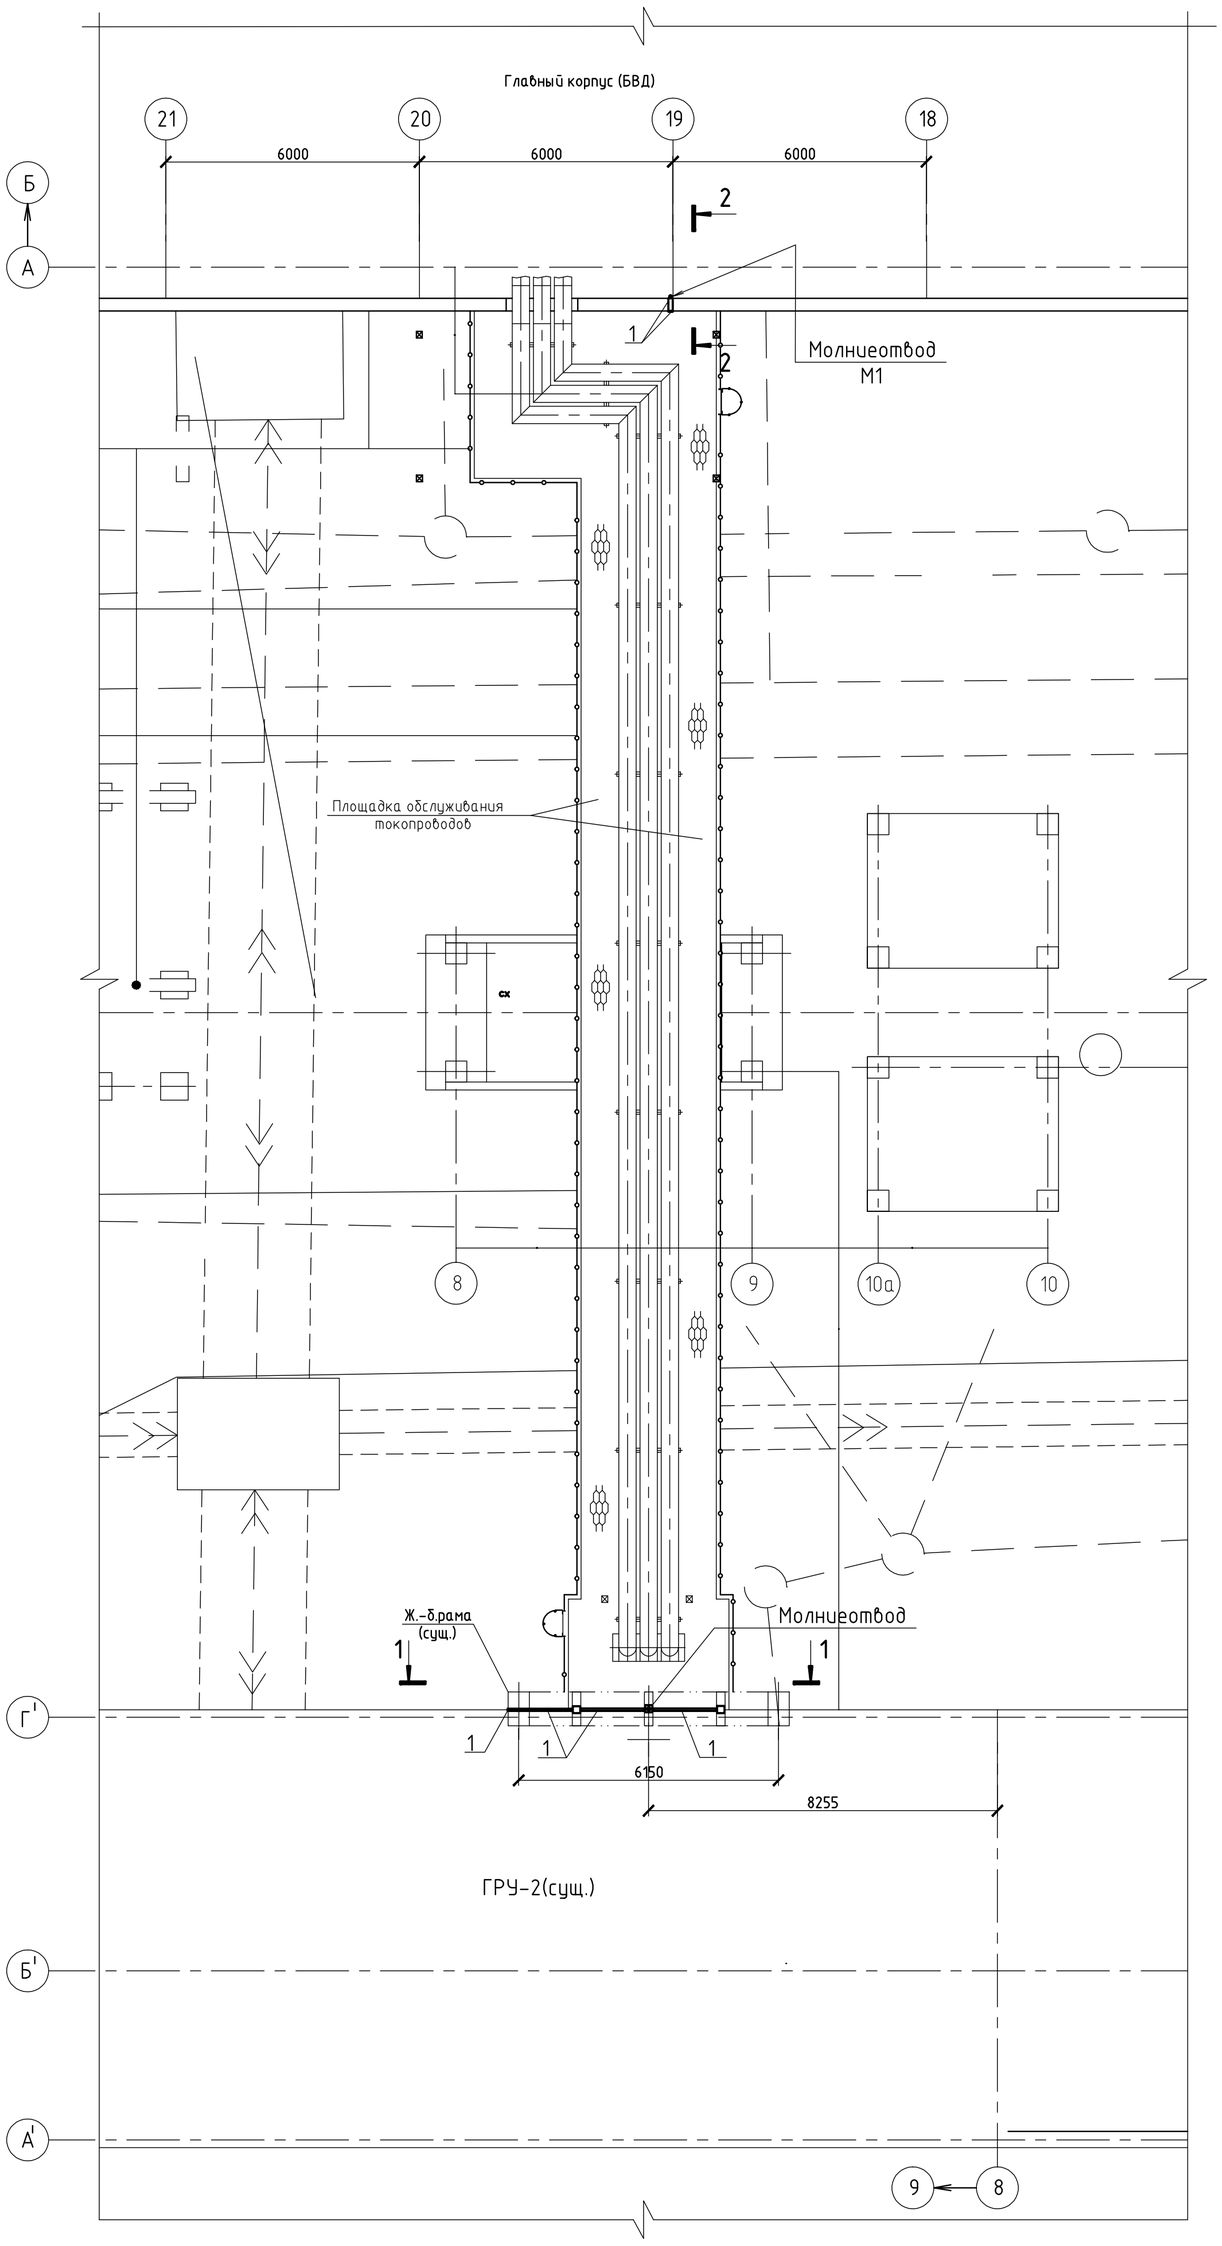

1-1

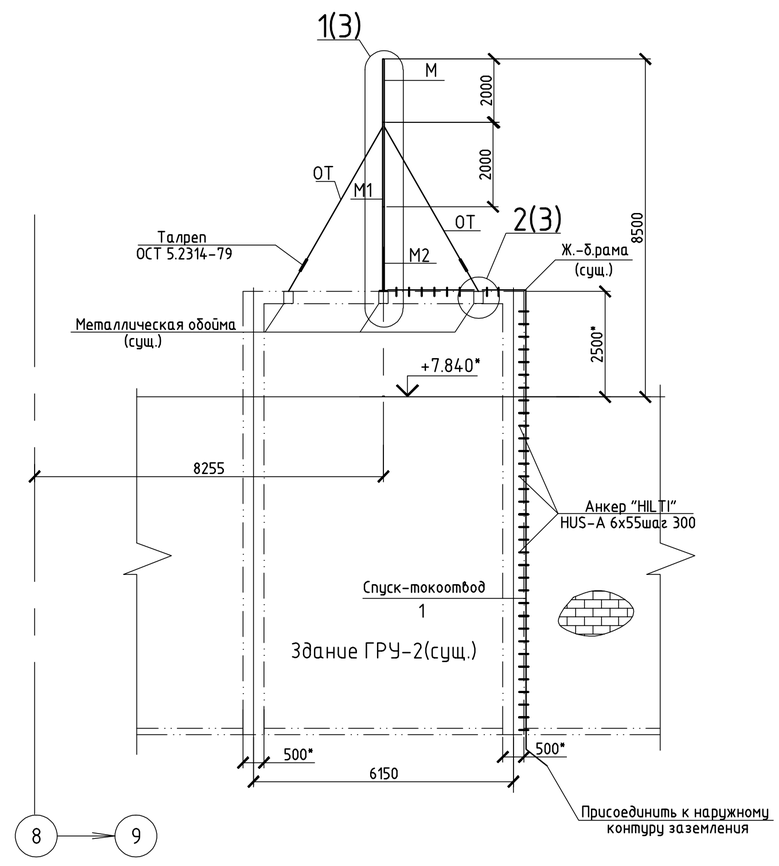

2-2

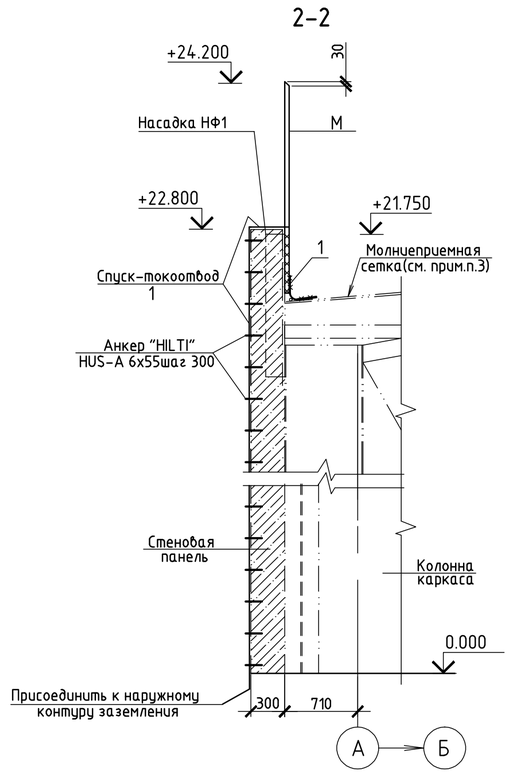

Ведомость элементов

Марка	Сечение			Усилие для прикрепления			Наименование или марка металла	Примечание
	эскиз	поз.	состав	А, т	N, т	М, т·м		
М	○		ø42				С245	
М1	○		Труба 54х5				20	
М2	○		Труба 73х8				20	
ОТ	○		ø18				С245	
1	—		6х50				С245	

1 По длине поз.1 соединить на сварке.

2 Размеры со знаком * уточнить по месту.

3 Молниеприемники на кровле главного корпуса и ГРУ-2 соединить с молниеприемной сеткой полосой сечением 6х50мм.

4 Расход материалов составляет:

-Прокат стальной горячекатаный круглый ГОСТ 2590-88-50кг,
ø42-50кг,
ø18-30кг,

-Трубы стальные бесшовные горячедеформированные ГОСТ8732-78:
ø 54х5-20кг, ø 73х8-30кг,

-Прокат листовой горячекатаный С245 ГОСТ19903-74:
t=12-50кг, t=10-30кг, t=6-130кг,

-Анкера"HILTI":
HIT-RE500 с HAS-E-R M12x110/28 - 36шт,
HUS-A 6x55 -- 120шт,

Условные обозначения

Существующие конструкции

Изм.	Колуч.	Лист	№док.	Подп.	Дата	1350.12.38.А-30UHJ-2219-SC			
						Объекты III очереди строительства ЗАО "СГК" (ТЭЦ)			
Н. контр.		Михеев				Молниезащита и заземление Молниезащита токопроводов т. г. №8	Стадия	Лист	Листов
Нач. отд.		Долидзе					Р	2	
Проверил		Трушков				Схема расположения молниеотводов	ОТКРЫТОЕ АКЦИОНЕРНОЕ ОБЩЕСТВО ИНСТИТУТ ТЕПЛОЭЛЕКТРОПРОЕКТ		
Разработал		Егоршина							

Взам. инв. №

Подпись и дата

Инв. № подл.

Формат А1