

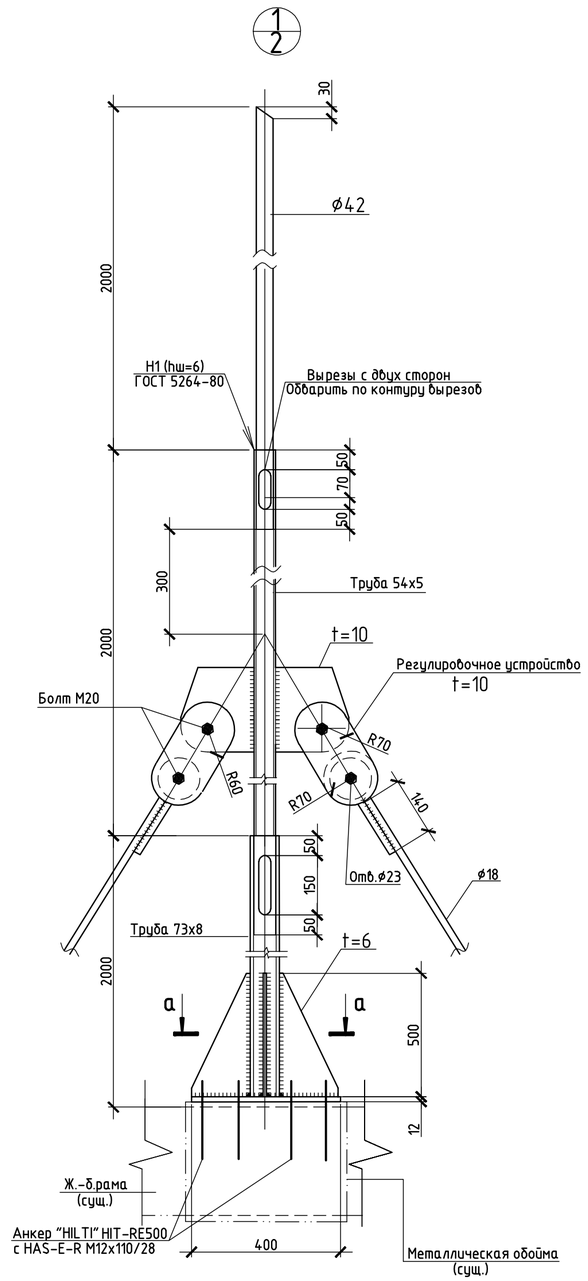


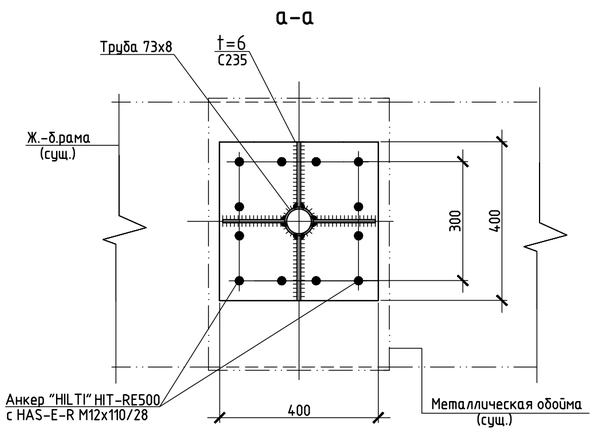

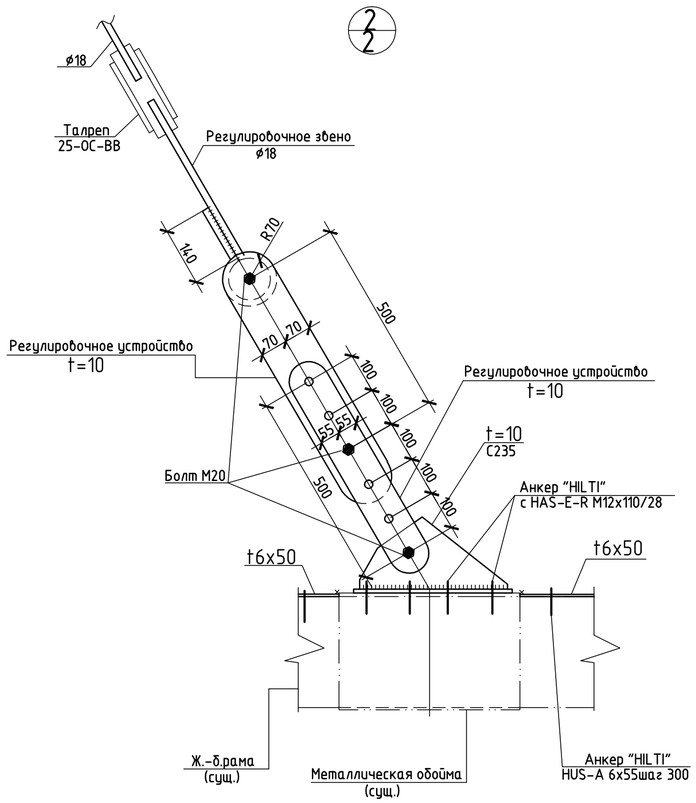

Взам. инв. №

Подпись и дата

Инв. № подл.

						1350.12.38.А-30UHJ-2219-SC	
						Объекты III очереди строительства ЗАО "СГК" (ТЭЦ)	
Изм.	Кол.уч.	Лист	№док.	Подп.	Дата		
						Молниезащита и заземление Молниезащита токопроводов т. г. №8	Стадия: Р; Лист: 3; Листов:
Н. контр.		Михеев					
Нач. отд.		Долидзе					
Проверил		Трушков				Узлы 1, 2	ОАО "ГЛАВЭЛЕКТРОПРОЕКТ"
Разработал		Егоршина					

Формат А2