


План (1:100)

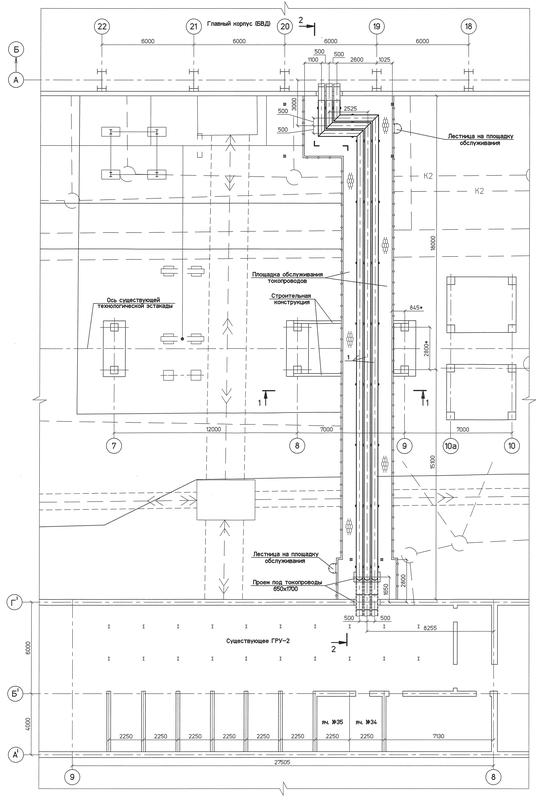

1–1 (1:50)

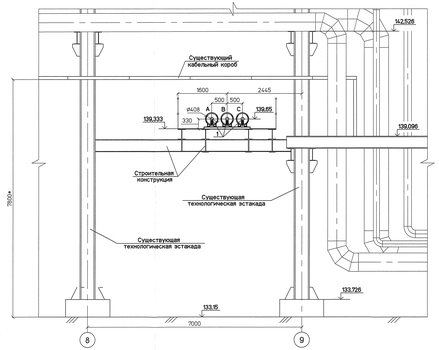

2–2 (1:50)

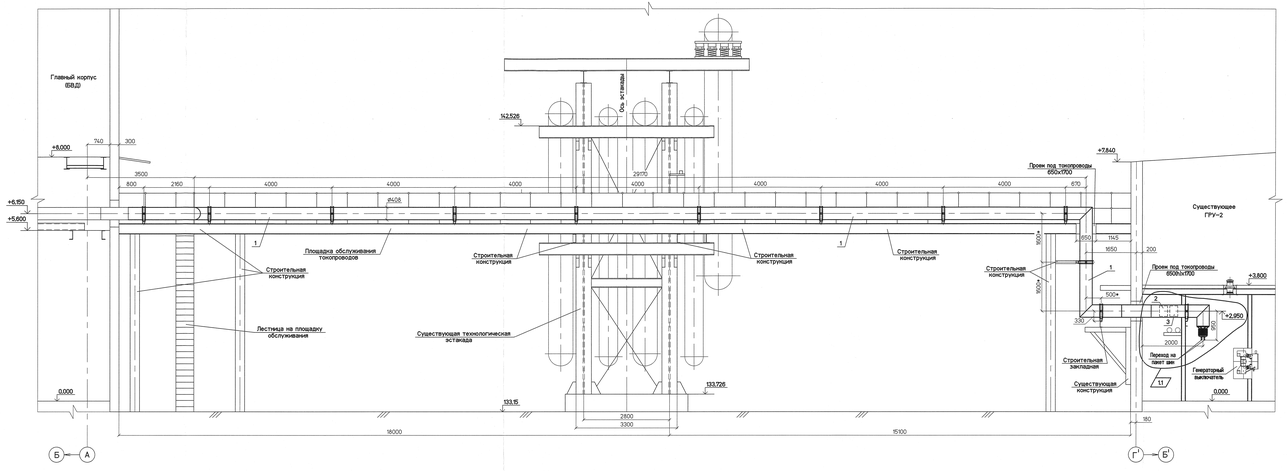

Спецификация оборудования

Поз.	Обозначение	Наименование	Кол.	Масса ед., кг.	Приме-чание
1	ТУ 3414-013-00110496-01	Токопровод комплектный	124	39	м
		пофазно-экранированный,			
		с непрерывными оболочками и			
		естественным охлаждением,			
		на класс напряжения 10 кВ,			
		номинальный ток 4000 А,			
		ток электродинамической			
		стойкости 250 кА,			
		ТЭНЕ-10-4000-250 УХЛ1			
2		Трансформатор тока на	3		
		номинальное напряжение 10 кВ,			
		номинальный ток 4000 А,			
		коэфф. трансформации 4000/5,			
		класс точности 5P/0,2S/0,5			
3		Трансформатор тока на	3		
		номинальное напряжение 10 кВ,			
		номинальный ток 4000 А,			
		коэфф. трансформации 4000/5,			
		класс точности 0,5/5P/5P			

1 Данный лист рассматривать совместно с листом 2.

2 Опоры и конструкции эстакады под токопроводы см. рабочую документацию строительную часть.

3 Длины токопроводов промерены по плану и уточняются заводом-изготовителем.

4 Длины токопроводов поз. 1 учтены для трех фаз.

5 За относительную отметку 0,000 принят уровень чистого пола главного корпуса и ГРУ-2, что соответствует абсолютной отметке 133,50.

6 Размеры со знаком "*" уточняются заводом-изготовителем токопроводов.

						1350.12.38.А–30UAB–1270–ED	
1	2	–	02-16			Объекты III очереди строительства ЗАО "СПК" (ТЭЦ)	
Изм.	Кол.уч.	Лист	№ док.	Подп.	Дата		
						Вывода тг. №6, 9.	Стадия: Р; Лист: 3; Листов:
Н. контр.		Михеев				Конструктивно-монтажные чертежи токопроводов тг. №6	
Нач. отд.		Бокова				Токопроводы генераторного напряжения по территории и в ГРУ-2. План. Разрезы 1–1, 2–2	
Проверил		Бородатая					
Разработал		Родин					

Инв. № подл. | Подпись и дата | Взам. инв. №

Файл

Формат А2х4