Профиль сети

М1:100 по вертикали
М1:100 по горизонтали

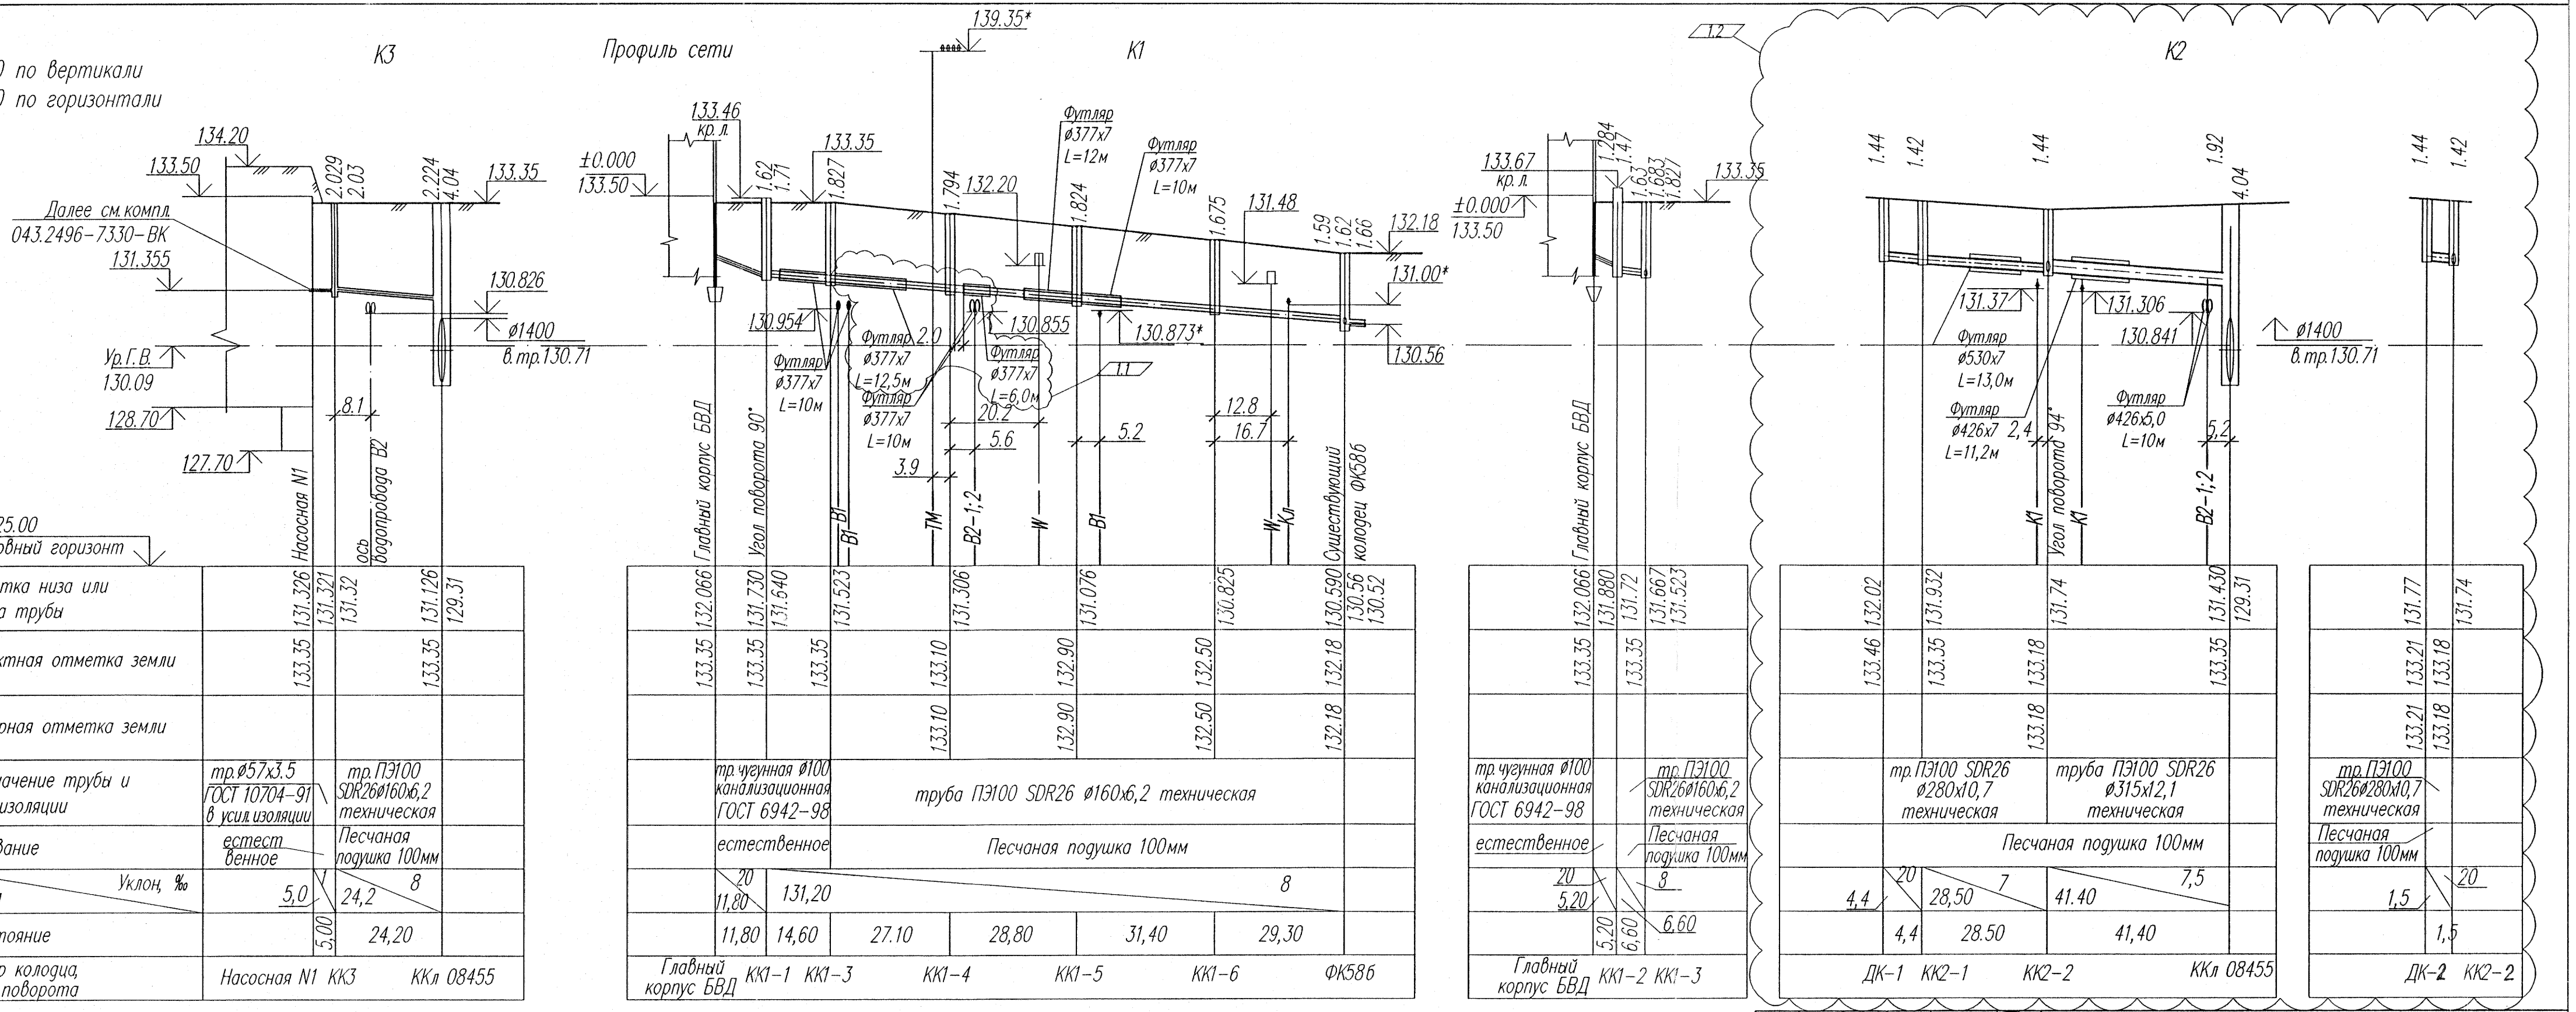

125.00
Условный горизонт

| | | |