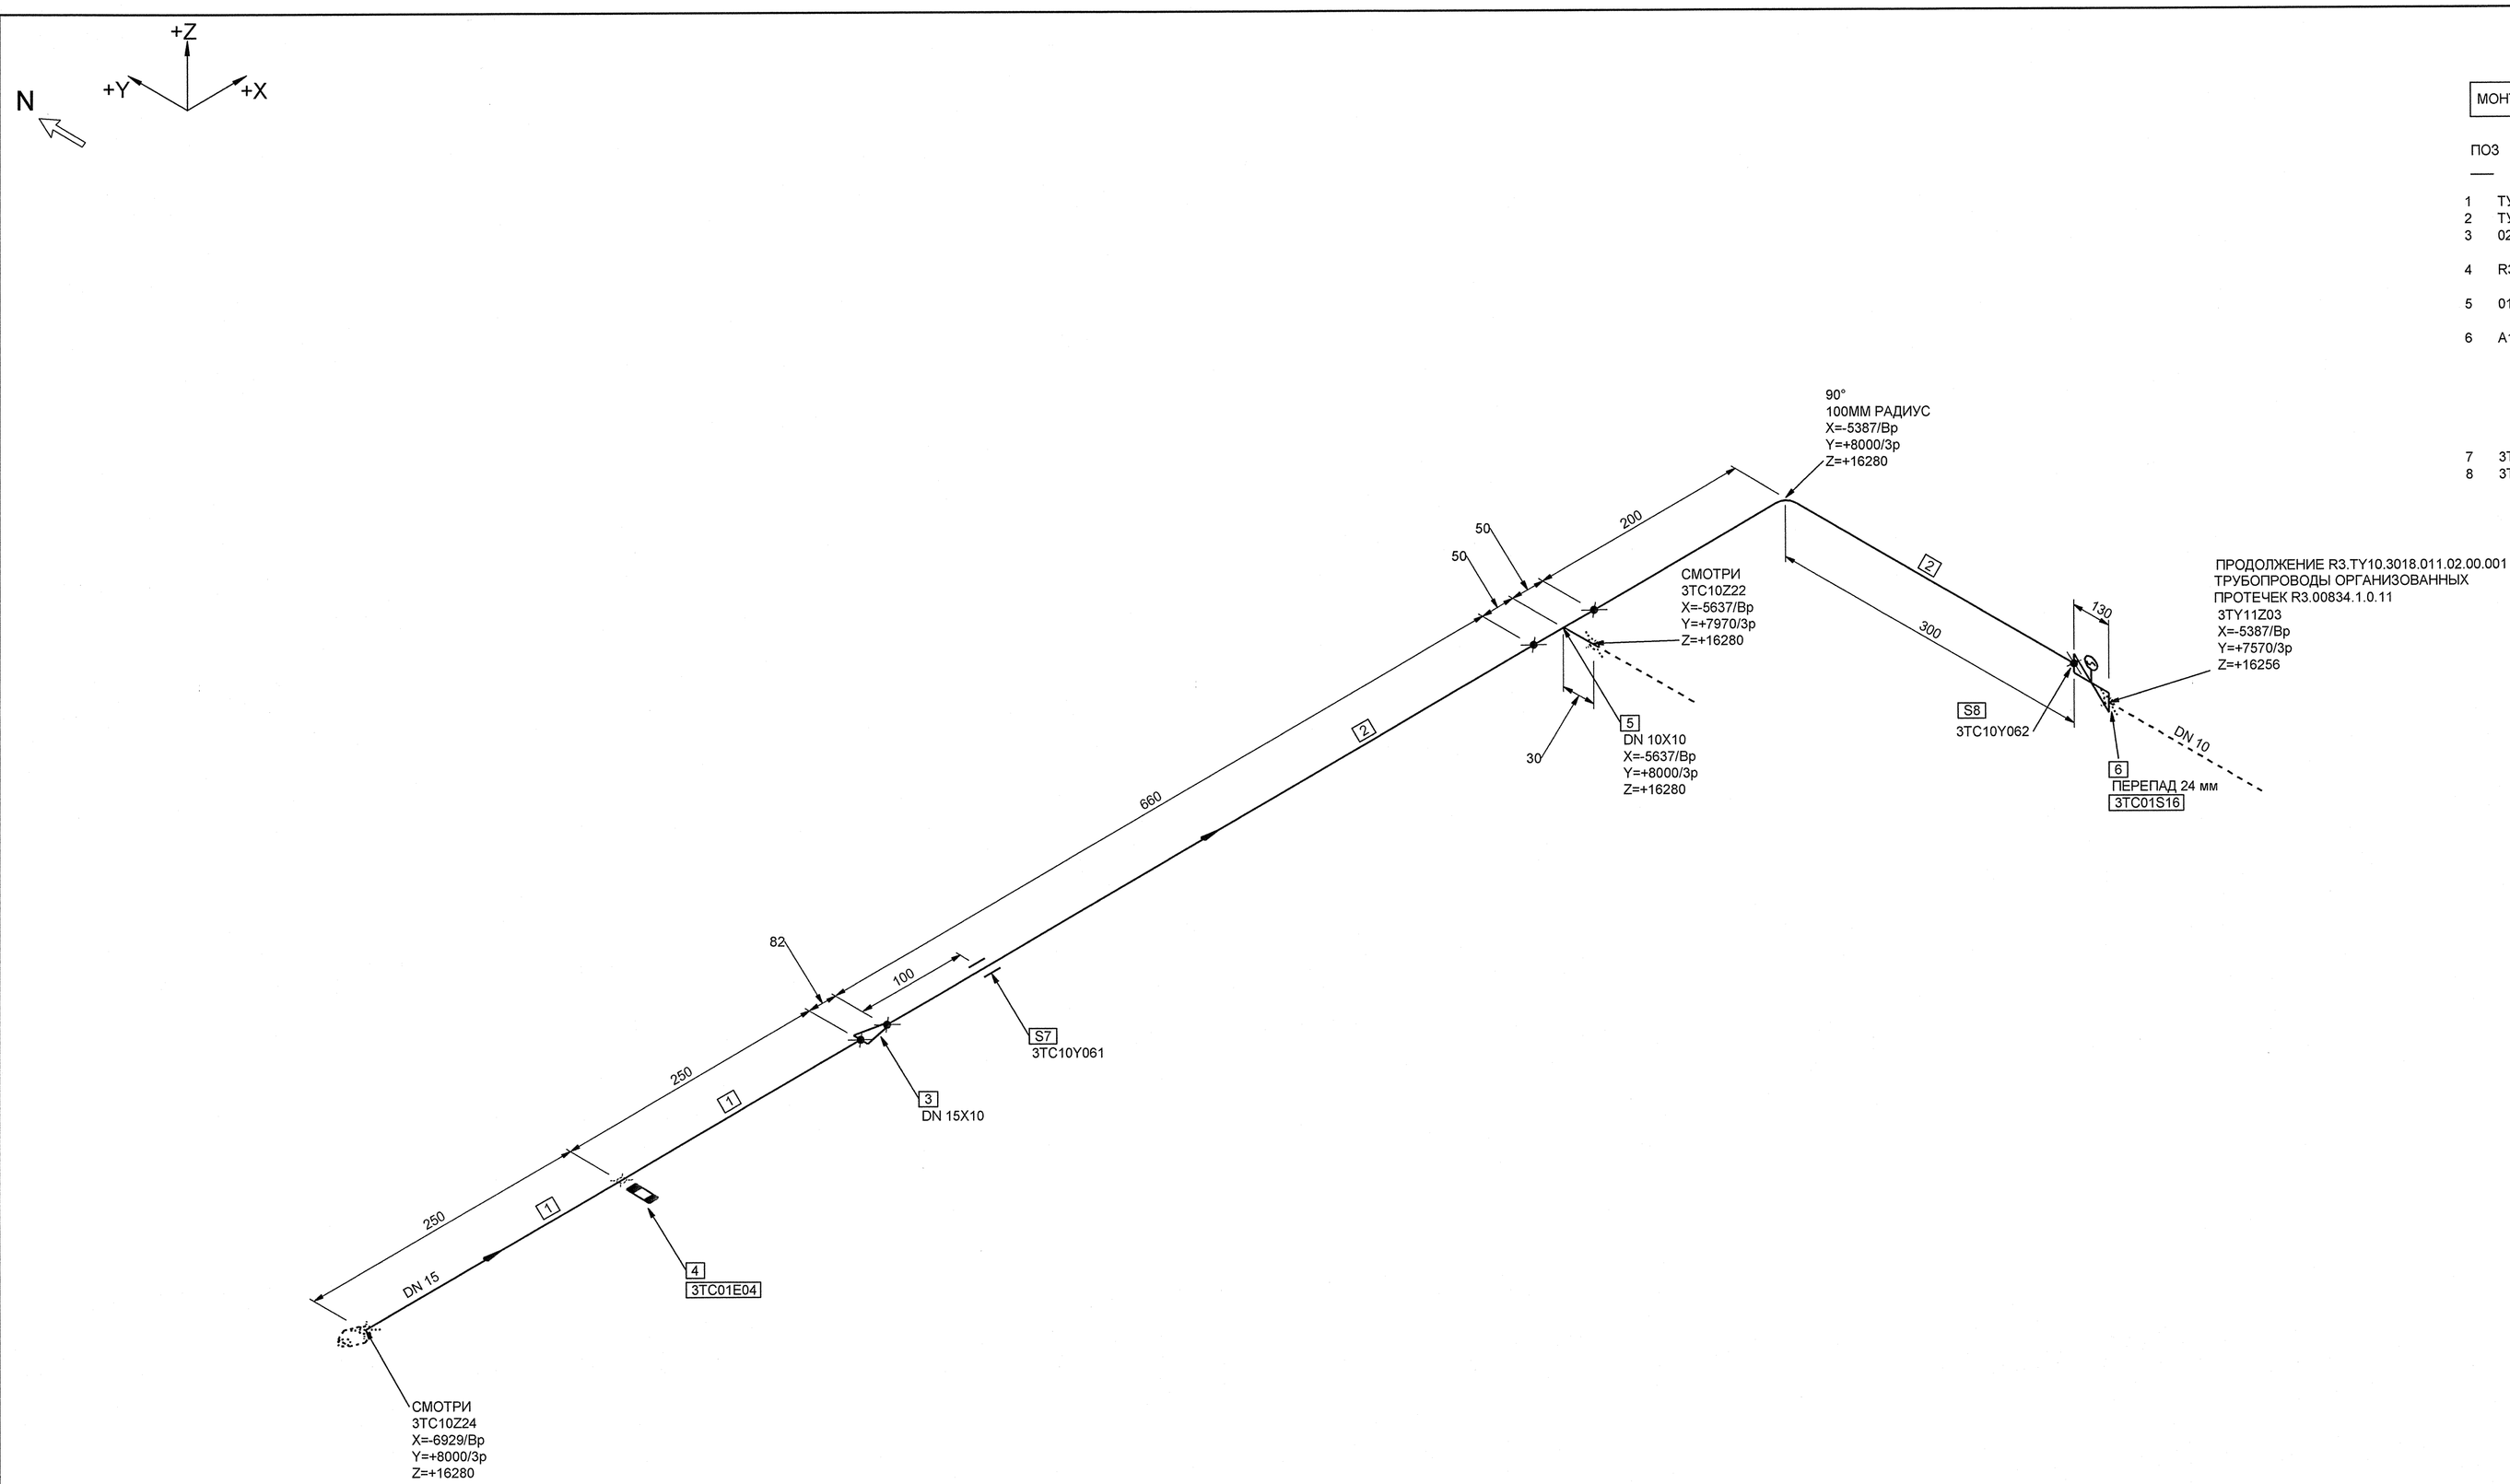

МОНТАЖНЫЕ ЭЛЕМЕНТЫ

ПОЗ	НАИМЕНОВАНИЕ	КОЛ	МАТЕРИАЛ	МАССА ЕД-ЦЫ, КГ
1	ТУ 14-3Р-197-2001 ТРУБА 18х2,5	0.500 М	08Х18Н10Т ТУ 14-3Р-197-2001	0.96
2	ТУ 14-3Р-197-2001 ТРУБА 14х2	1.117 М	08Х18Н10Т ТУ 14-3Р-197-2001	0.60
3	02 ОСТ 24.125.08-89 ПЕРЕХОД DN 15х10	1	08Х18Н10Т ГОСТ 5949-75**	0.14
4	R3.00586.9.0.11-202 УСТРОЙСТВО ДРОССЕЛЬНОЕ	1	08Х18Н10Т ГОСТ 5632-72*	0.50
5	01 ОСТ 24.125.15-89 ТРОЙНИК DN 10	1	08Х18Н10Т гр.IIIБ ОСТ 108.109.01-92	0.21
6	А10 823-0200-10-01 2BIIa ТУ 422-21-52/08 КЛАПАН ЗАПОРНЫЙ СИЛЬФОННЫЙ С ЭЛЕКТРОПРИВОДОМ С ПАТРУБКАМИ ПОД ПРИВАРКУ DN 10 Pp 18,0 МПа Tp 350°С НЕРЖАВЕЮЩАЯ СТАЛЬ	1	СБОРНЫЙ	30.70
7	3ТС10Y061 ОПОРА СКОЛЬЗЯЩАЯ	1		-
8	3ТС10Y062 ОПОРА СКОЛЬЗЯЩАЯ	1		

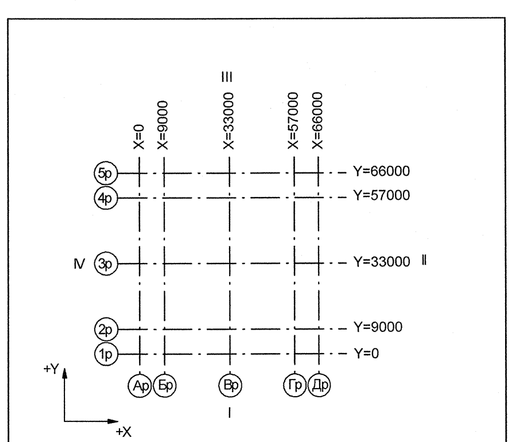

Номер трубопровода - II
Подведомственность - ПНАЭГ 7-008-89
Классификационное обозначение по НП-001-97 - 3Н
Группа по ПНАЭГ 7-008-89 - С
Класс безопасности по НП-001-97 - 3
Категория сейсмостойкости по НП-031-01 - II
Рабочие параметры: Pp= 17.64 МПа, tp=350°С
Параметры гидроиспытания: Pг=24.50 МПа, t не менее 5°С
Среда- Дренажи
Газовые сдувки

3TG11201_01		3	DN 100	Z+ 2700 X+ 175 Y- 2775					SB 3TG11Y01/PT-997				3TG11J01/ ТГ-235
Код блока	Трубопроводы проектируемые	Позиция детали	Условный проход	Координаты элементов в здании	Код оборудования/ Номер патрубка	Шов заводской	Шов монтажный	Резьбовое соединение	Позиция опоры Код опоры / код проходки	Направление среды	Переход	Штуцер	Код герметичной проходки/ код проходки

АРХИВНЫЙ ЭКЗЕМПЛЯР

Инв. № подл. R3.03733.1.0.13
Лист 51

Изм.	Кол.уч.	Лист	№ док.	Подпись	Дата
Инж. 2к.		Сидоренко			31.05
Пров. инж. 2к.		Спучевская			31.05
Пров.вед.инж.		Махотина			31.05
Нач. гр.		Жубрев			31.05
Н.контр.		Красняров			31.05

R3.TC10.3072.013.01.00.023

Ростовская АЭС Блок 3

Реакторное отделение Герметичная часть Трубопроводы байпасной очистки воды I контура Pp больше 2,2 МПа	Стадия	Лист	Листов
	Р	1	1

Изометрический чертеж
3ТС10Z23

ОАО "НИАЭП" 2012

Формат А1

Взам. инв. N | Подп. и дата | Инв. N подл. R3.03733.1.0.13 | ДОПОЛНИТЕЛЬНЫЕ ПОДПИСИ | ДОПОЛНИТЕЛЬНЫЕ ПОДПИСИ