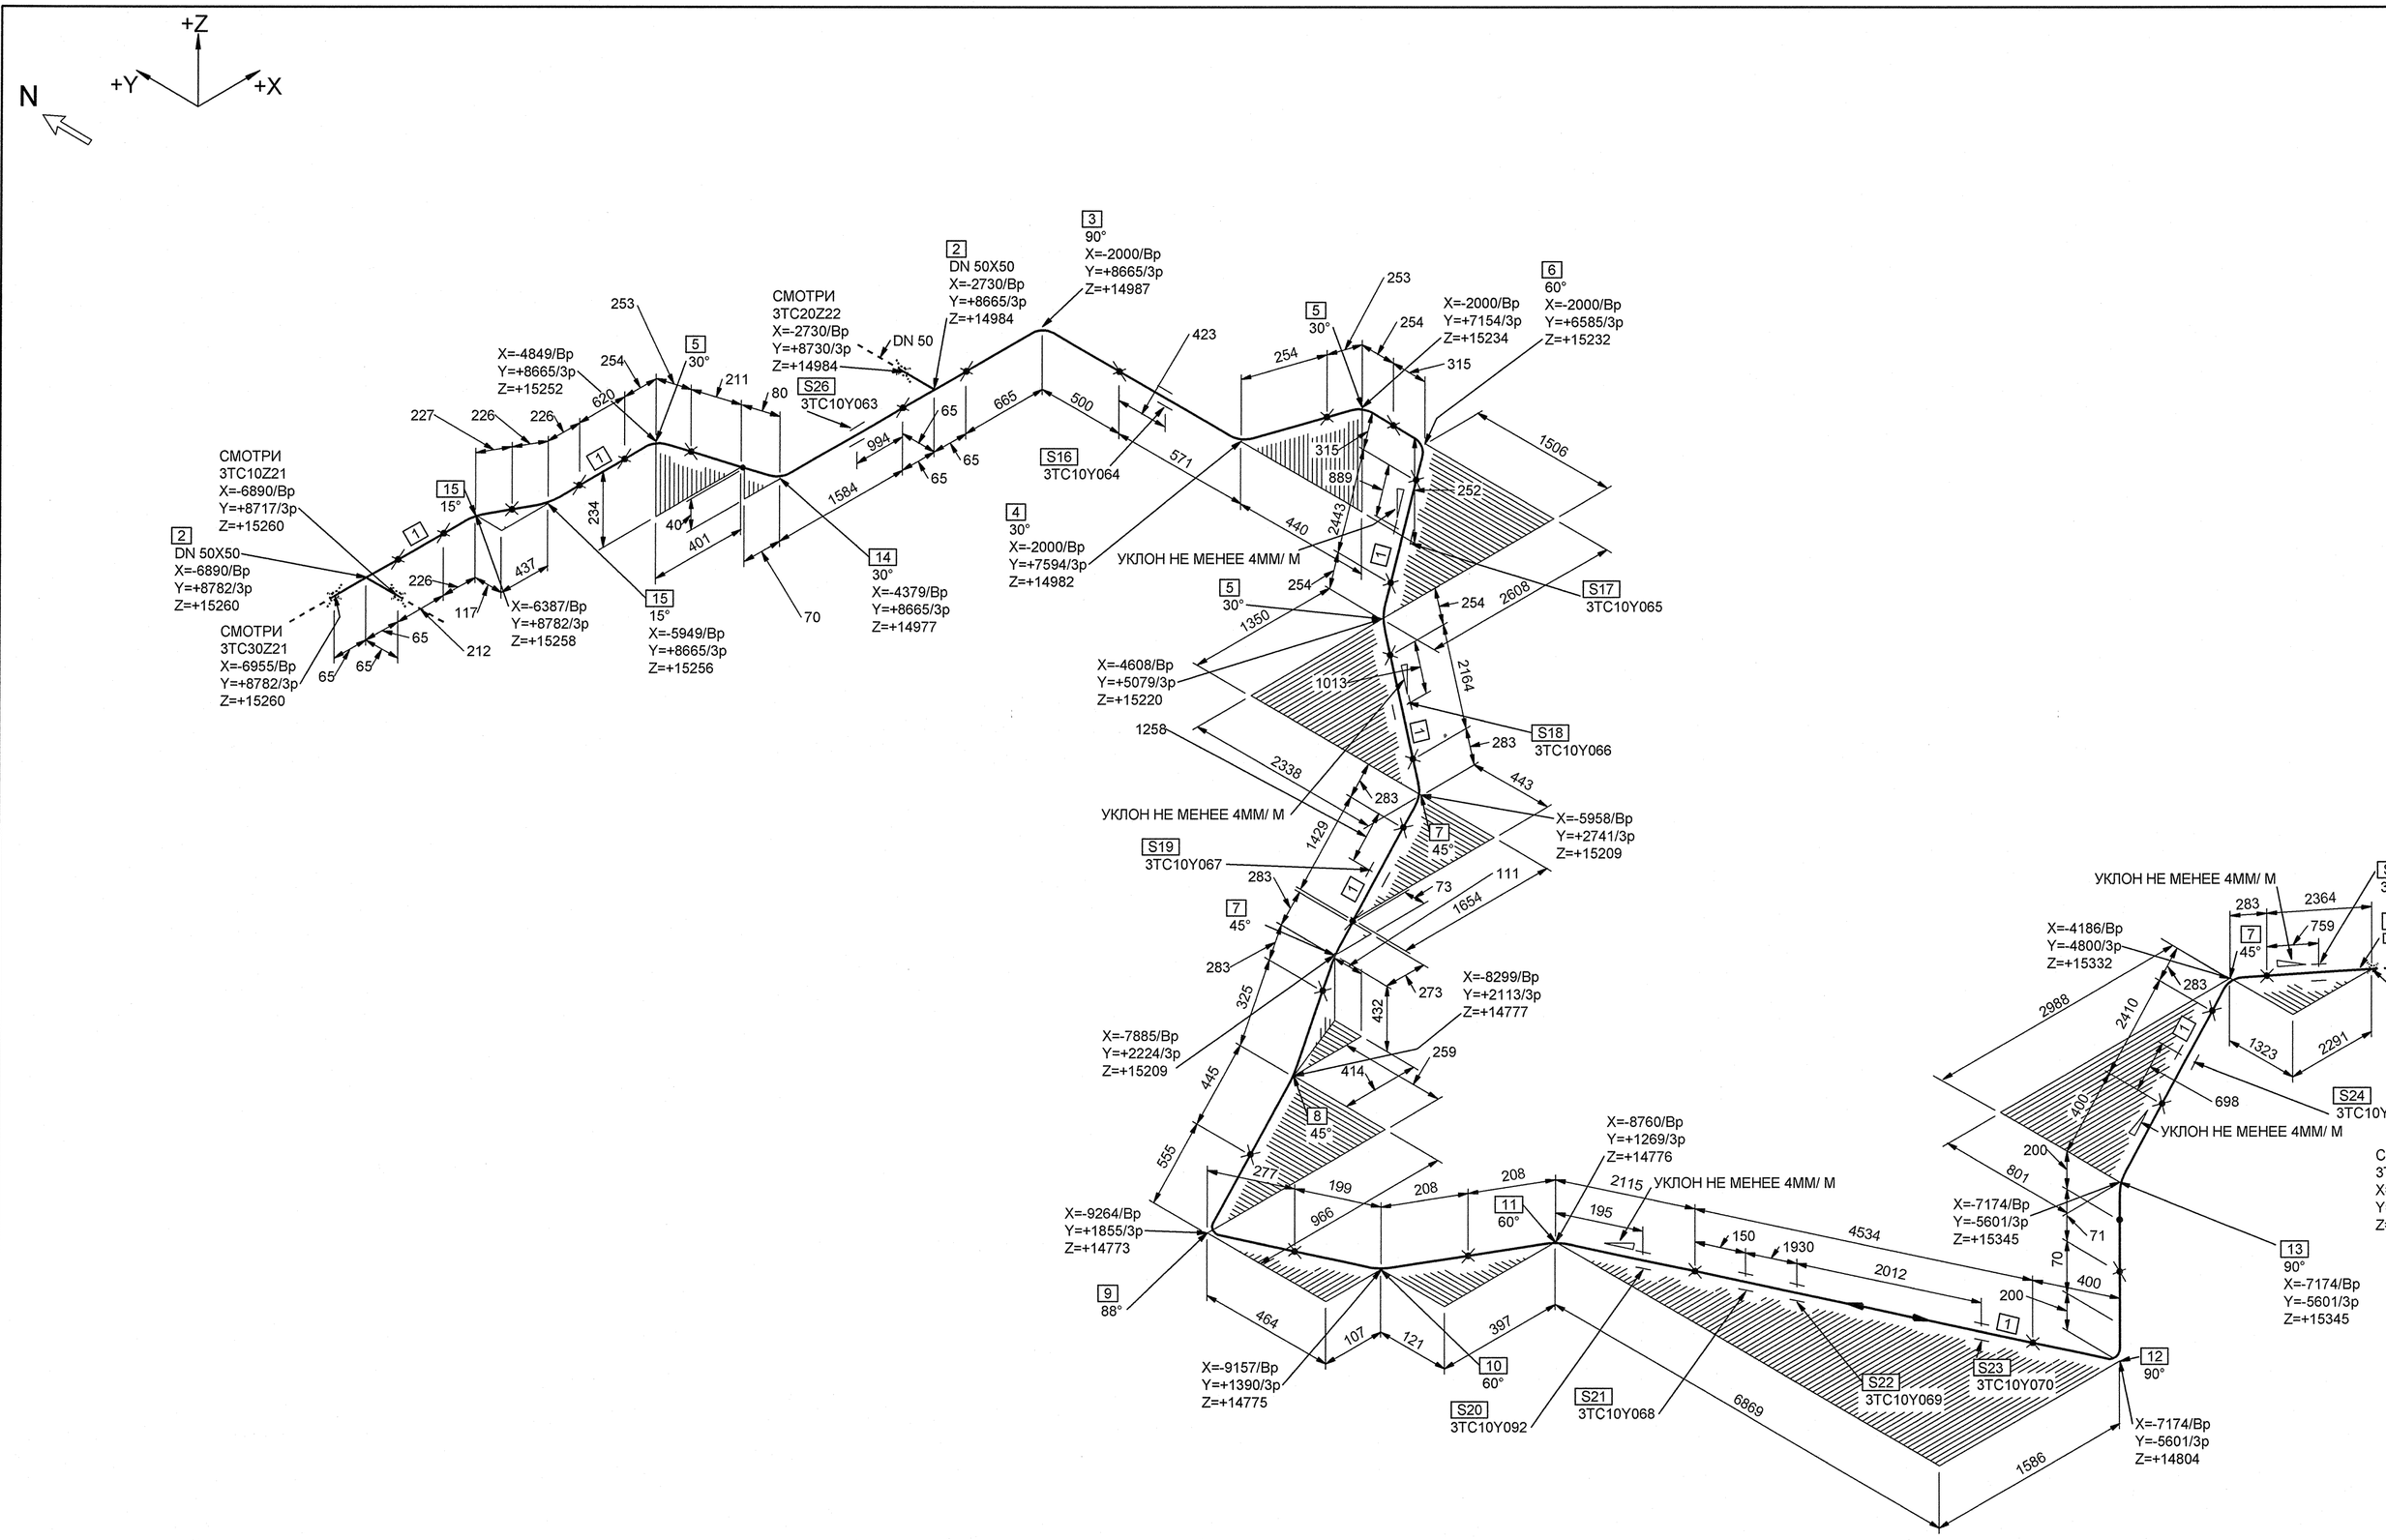

МОНТАЖНЫЕ ЭЛЕМЕНТЫ

ПОЗ	НАИМЕНОВАНИЕ	КОЛ	МАТЕРИАЛ	МАССА ЕД-ЦЫ, КГ
1	БК-592665-03 ТРУБА 57х5,5	16.176 М	08Х18Н10Т ТУ 14-3Р-197-2001	7.02
2	06 ОСТ 24.125.15-89 ТРОЙНИК DN 50	2	08Х18Н10Т гр.IIIБ ОСТ 108.109.01-92	2.70
3	БК-1997735 ТРУБА ГНУТАЯ 90°-57х5,5-200х365-1036 - R300	1	08Х18Н10Т ТУ 14-3Р-197-2001	7.273
4	БК-1997696 ТРУБА ГНУТАЯ 30°-57х5,5-200х517-822 - R200	1	08Х18Н10Т ТУ 14-3Р-197-2001	5.77
5	02 ОСТ 24.125.05-89 ОТВОД 30°-57х5,5-200х200-505 - R200	3	08Х18Н10Т ТУ 14-3Р-197-2001	3.54
6	04 ОСТ 24.125.05-89 ОТВОД 60°-57х5,5-200х200-609 - R200	1	08Х18Н10Т ТУ 14-3Р-197-2001	4.27
7	03 ОСТ 24.125.05-89 ОТВОД 45°-57х5,5-200х200-557 - R200	3	08Х18Н10Т ТУ 14-3Р-197-2001	3.91
8	БК-1997701 ТРУБА ГНУТАЯ 45°-57х5,5-362х242-761 - R200	1	08Х18Н10Т ТУ 14-3Р-197-2001	5.342
9	БК-1997736 ТРУБА ГНУТАЯ 88°-57х5,5-84х362-753 - R200	1	08Х18Н10Т ТУ 14-3Р-197-2001	5.286
10	БК-1997703 ТРУБА ГНУТАЯ 60°-57х5,5-93х84-386 - R200	1	08Х18Н10Т ТУ 14-3Р-197-2001	2.71
11	БК-1997702 ТРУБА ГНУТАЯ 60°-57х5,5-2000х92-2301 - R200	1	08Х18Н10Т ТУ 14-3Р-197-2001	16.153
12	БК-1997712 ТРУБА ГНУТАЯ 90°-57х5,5-200х71-585 - R200	1	08Х18Н10Т ТУ 14-3Р-197-2001	4.10
13	БК-1997711 ТРУБА ГНУТАЯ 90°-57х5,5-200х70-584 - R200	1	08Х18Н10Т ТУ 14-3Р-197-2001	4.10
14	БК-1997726 ТРУБА ГНУТАЯ 30°-57х5,5-1503х211-1871 - R300	1	08Х18Н10Т ТУ 14-3Р-197-2001	13.134
15	01 ОСТ 24.125.05-89 ОТВОД 15°-57х5,5-200х200-452 - R200	2	08Х18Н10Т ТУ 14-3Р-197-2001	3.17
16	3TC10Y064 ПОДВЕСКА	1		-
17	3TC10Y065 ОПОРА СКОЛЬЗЯЩАЯ НАПРАВЛЯЮЩАЯ	1		-
18	3TC10Y066 ПОДВЕСКА	1		-
19	3TC10Y067 ОПОРА СКОЛЬЗЯЩАЯ НАПРАВЛЯЮЩАЯ	1		-
20	3TC10Y092 ОПОРА СКОЛЬЗЯЩАЯ НАПРАВЛЯЮЩАЯ(ПРОХОДКА)	1		-
21	3TC10Y068 ОПОРА СКОЛЬЗЯЩАЯ НАПРАВЛЯЮЩАЯ(ПРОХОДКА)	1		-
22	3TC10Y069 ОПОРА СКОЛЬЗЯЩАЯ НАПРАВЛЯЮЩАЯ(ПРОХОДКА)	1		-
23	3TC10Y070 ОПОРА НЕПОДВИЖНАЯ	1		-
24	3TC10Y071 ОПОРА СКОЛЬЗЯЩАЯ НАПРАВЛЯЮЩАЯ	1		-
25	3TC10Y072 ОПОРА СКОЛЬЗЯЩАЯ НАПРАВЛЯЮЩАЯ	1		-
26	3TC10Y063 ПОДВЕСКА	1		-

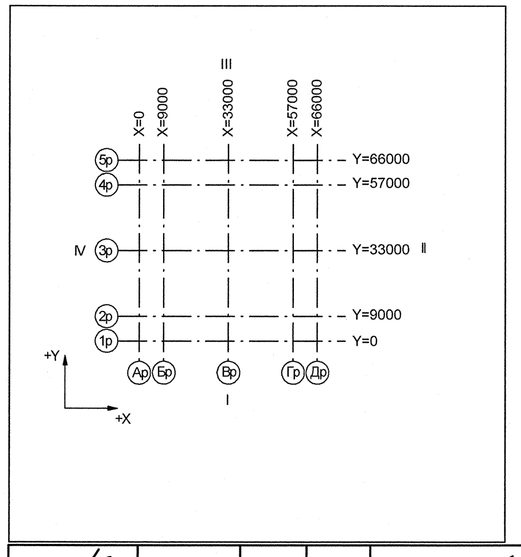

Номер трубопровода - II
Подведомственность - ПНАЭГ 7-008-89
Классификационное обозначение по НП-001-97 - 3Н
Группа по ПНАЭГ 7-008-89 - С
Класс безопасности по НП-001-97 - 3
Категория сейсмостойкости по НП-031-01 - II
Рабочие параметры: Рр= 17.64 МПа, tр=350°С
Параметры гидроиспытания: Рг=24.50 МПа, t не менее 5°С
Среда- Дренажи
Газовые сдувки

3TG11201-01	—	3	DN 100	Z+ 2700 X+ 175 Y- 2775	3TG11W01/N1				S8 3TG11Y01/РТ-997				3TG11J01/ ТГ-235
Код блока	Трубопроводы проектируемые	Позиция детали	Условный проход	Координаты элементов в здании	Код оборудования/ Номер патрубка	Шов заводской	Шов монтажный	Резьбовое соединение	Позиция опоры Код опоры / код проходки	Направление среды	Переход	Штуцер	Код герметичной проходки/ код проходки

ДОПОЛНИТЕЛЬНЫЕ ПОДПИСИ

Взам. инв. N | Подп. и дата | Инв. N подл. R3.03733.1.0.13

АРХИВНЫЙ ЭКЗЕМПЛЯР

Изм.	Кол.уч.	Лист	№ док.	Подпись	Дата
Инж. 2к.		Сидоренко			21.05
Пров. инж. 2к.		Случевская			21.05
Пров.вед.инж.		Махотина			21.05
Нач. гр.		Жубрев			21.05
Н.контр.		Красноров			25.05

Инв. № подл. R3.03733.1.0.13
Лист 53

R3.TC10.3072.013.01.00.025

Ростовская АЭС Блок 3

Реакторное отделение Герметичная часть Трубопроводы байпасной очистки воды I контура Рр больше 2.2 МПа	Стадия	Лист	Листов
	Р	1	2

Изометрический чертеж 3TC10Z25

ОАО "НИАЭП" 2012

Формат А1