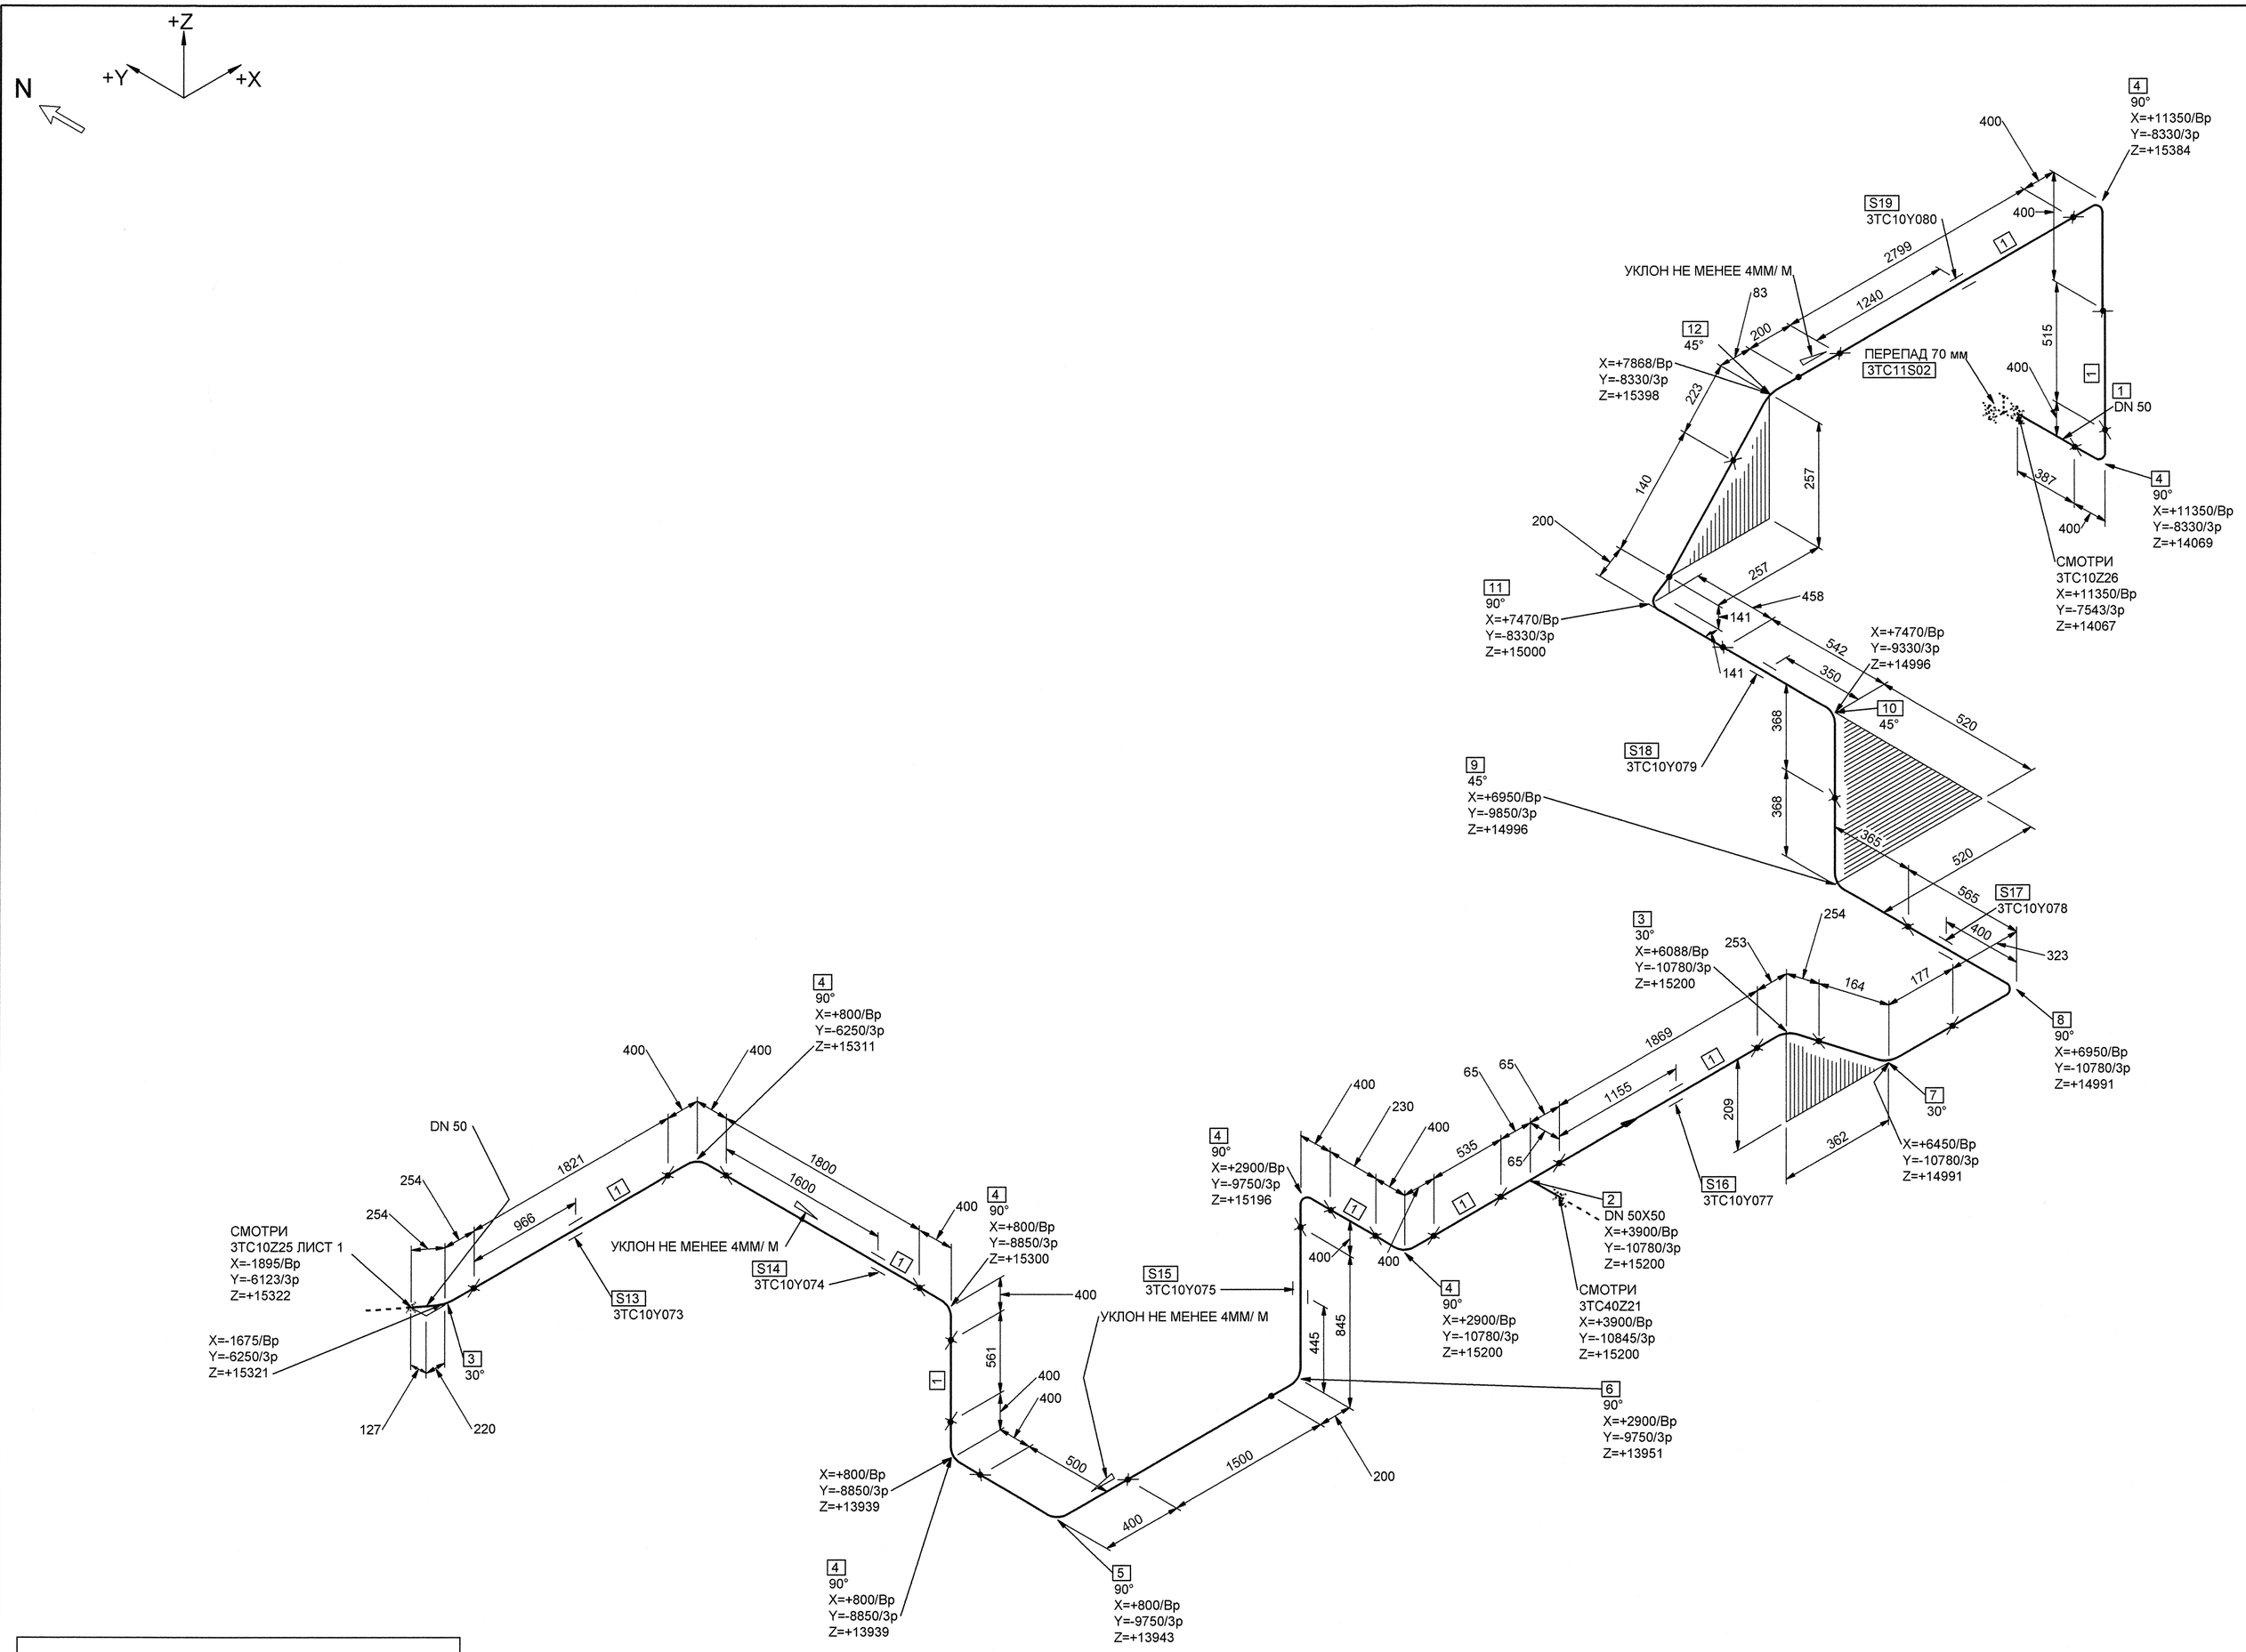

МОНТАЖНЫЕ ЭЛЕМЕНТЫ

ПОЗ	НАИМЕНОВАНИЕ	КОЛ	МАТЕРИАЛ	МАССА ЕД-ЦЫ, КГ
1	БК-592665-03 ТРУБА 57х5,5	10.517 М	08Х18Н10Т ТУ 14-3Р-197-2001	7.02
2	06 ОСТ 24.125.15-89 ТРОЙНИК DN 50	1	08Х18Н10Т ГР.IIIБ ОСТ 108.109.01-92	2.70
3	02 ОСТ 24.125.05-89 ОТВОД 30°-57х5,5-200х200-505 - R200	2	08Х18Н10Т ТУ 14-3Р-197-2001	3.54
4	05 ОСТ 24.125.05-89 ОТВОД 90°-57х5,5-200х200-714 - R200	7	08Х18Н10Т ТУ 14-3Р-197-2001	5.01
5	БК-1997710 ТРУБА ГНУТАЯ 90°-57х5,5-200х300-814 - R200	1	08Х18Н10Т ТУ 14-3Р-197-2001	5.714
6	БК-1997717 ТРУБА ГНУТАЯ 90°-57х5,5-645х1500-2459 - R200	1	08Х18Н10Т ТУ 14-3Р-197-2001	17.262
7	БК-1997695 ТРУБА ГНУТАЯ 30°-57х5,5-123х111-339 - R200	1	08Х18Н10Т ТУ 14-3Р-197-2001	2.38
8	БК-1997716 ТРУБА ГНУТАЯ 90°-57х5,5-365х123-802 - R200	1	08Х18Н10Т ТУ 14-3Р-197-2001	5.63
9	БК-1997729 ТРУБА ГНУТАЯ 45°-57х5,5-241х243-720 - R300	1	08Х18Н10Т ТУ 14-3Р-197-2001	5.054
10	БК-1997730 ТРУБА ГНУТАЯ 45°-57х5,5-418х244-898 - R300	1	08Х18Н10Т ТУ 14-3Р-197-2001	6.304
11	БК-1997715 ТРУБА ГНУТАЯ 90°-57х5,5-258х140-712 - R200	1	08Х18Н10Т ТУ 14-3Р-197-2001	5.00
12	БК-1997700 ТРУБА ГНУТАЯ 45°-57х5,5-200х140-497 - R200	1	08Х18Н10Т ТУ 14-3Р-197-2001	3.489
13	3ТС10Y073 ПОДВЕСКА	1		-
14	3ТС10Y074 ОПОРА НЕПОДВИЖНАЯ	1		-
15	3ТС10Y075 ОПОРА НЕПОДВИЖНАЯ	1		-
16	3ТС10Y077 ПОДВЕСКА ПРУЖИННАЯ	1		-
17	3ТС10Y078 ПОДВЕСКА	1		-
18	3ТС10Y079 ПОДВЕСКА	1		-
19	3ТС10Y080 ОПОРА СКОЛЬЗЯЩАЯ НАПРАВЛЯЮЩАЯ	1		-

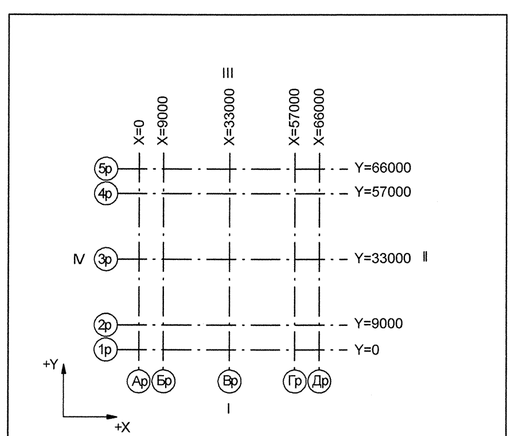

Номер трубопровода - II
Подведомственность - ПНАЭГ 7-008-89
Классификационное обозначение по НП-001-97 - 3Н
Группа по ПНАЭГ 7-008-89 - С
Класс безопасности по НП-001-97 - 3
Категория сейсмостойкости по НП-031-01 - II
Рабочие параметры: Рр= 17.64 МПа, tр=350°С
Параметры гидроиспытания: Рг=24.50 МПа, t не менее 5°С
Среда- Дренажи
Газовые сдувки

3TG11Z01_01	—	3	DN 100	Z+ 2700 X+ 175 Y- 2775	3TG11W01/N1				S8 3TG11Y01/PT-997				3TG11J01/ТГ-235
Код блока	Трубопроводы проектируемые	Позиция детали	Условный проход	Координаты элементов в здании	Код оборудования/ Номер патрубка	Шов заводской	Шов монтажный	Резьбовое соединение	Позиция опоры Код опоры / код проходки	Направление среды	Переход	Штуцер	Код герметичной проходки/ код проходки

Инв. N подл. R3.03733.1.0.13 | Подп. и дата | Взам. инв. N | ДОПОЛНИТЕЛЬНЫЕ ПОДПИСИ | ДОПОЛНИТЕЛЬНЫЕ ПОДПИСИ

АРХИВНЫЙ ЭКЗЕМПЛЯР

Изм.	Кол.уч.	Лист	№ док.	Подпись	Дата
Инж. 2к.		Сидоренко			18.07
Пров. инж. 2к.		Случевская			18.07
Пров.вед.инж.		Махотина			18.07
Нач. гр.		Жубрев			18.07
Н.контр.		Краснояров			18.07

Инв. № подл. R3.03733.1.0.13
Лист 54

R3.TC10.3072.013.01.00.025

Ростовская АЭС Блок 3

Реакторное отделение
Герметичная часть
Трубопроводы байпасной очистки воды I контура
Рр больше 2.2 МПа

Стадия	Лист	Листов
Р	2	2

Изометрический чертеж
3ТС10Z25

ОАО "НИАЭП" 2012

Формат А1