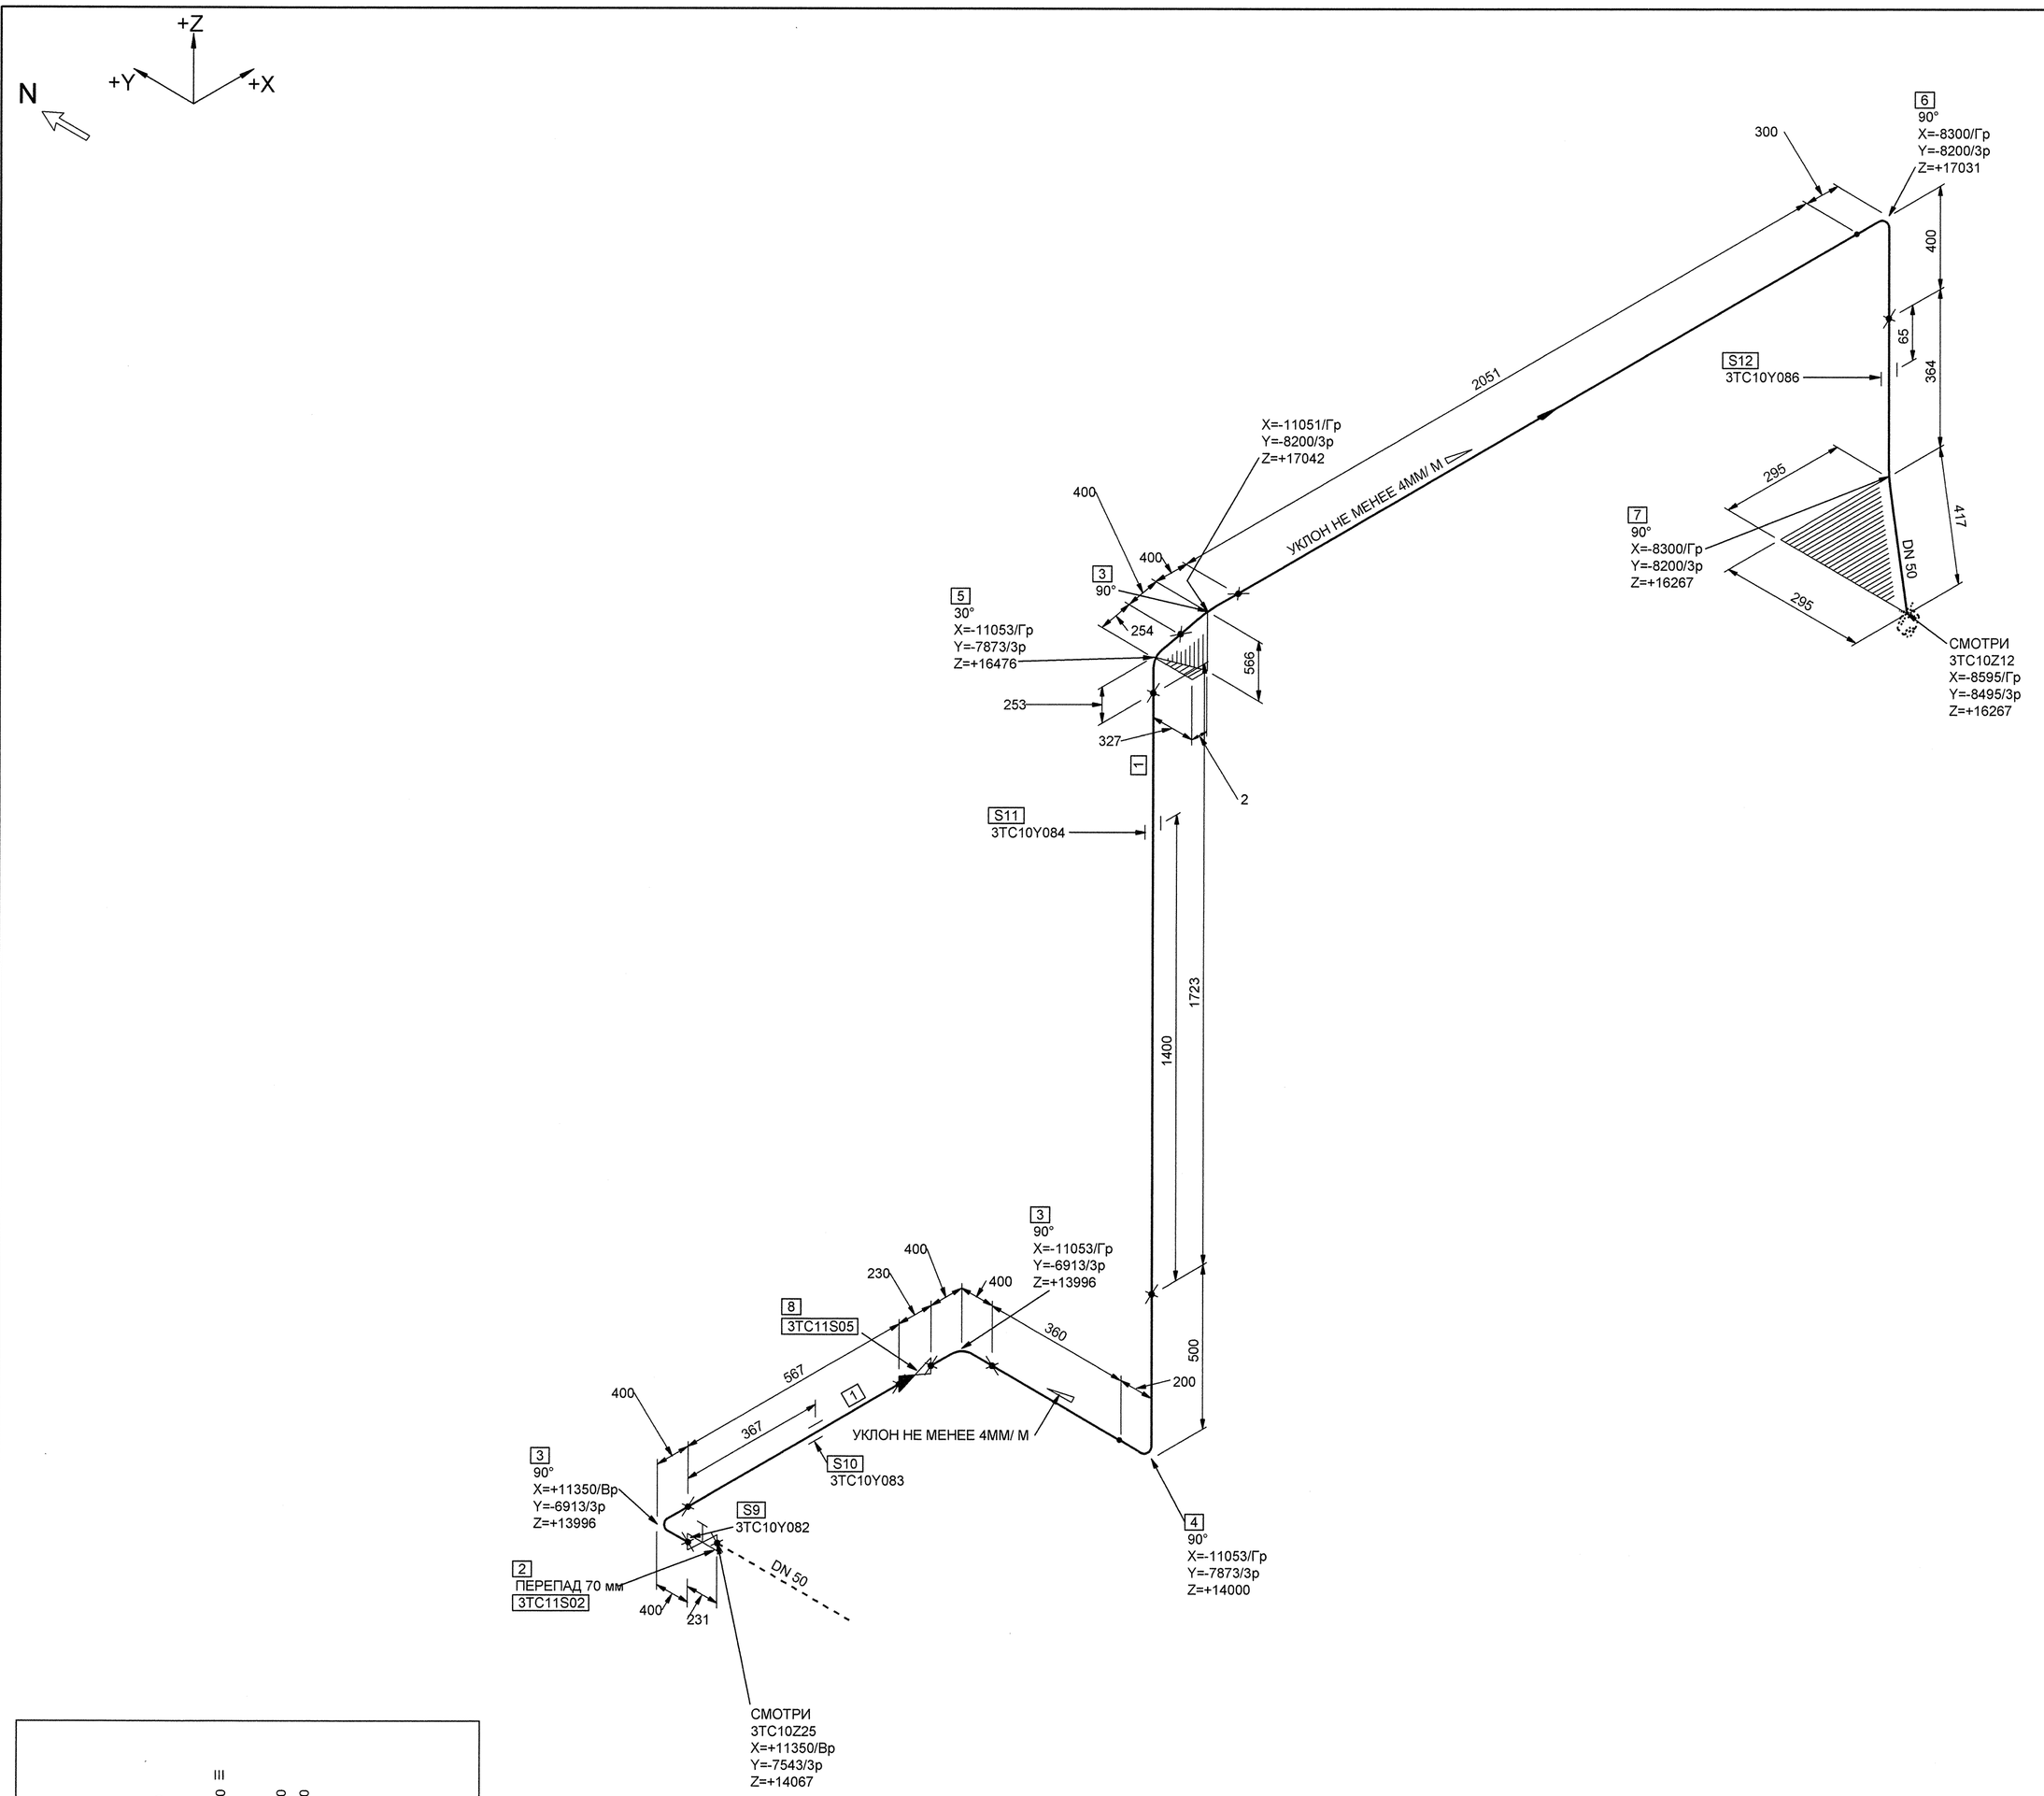

МОНТАЖНЫЕ ЭЛЕМЕНТЫ

ПОЗ	НАИМЕНОВАНИЕ	КОЛ	МАТЕРИАЛ	МАССА ЕД-ЦЫ, КГ
1	БК-592665-03 ТРУБА 57х5,5	2.290 М	08Х18Н10Т ТУ 14-3Р-197-2001	7.02
2	А10821-0200-50 2ВIIа ТУ 422-21-52/08 КЛАПАН ЗАПОРНЫЙ СИЛЬФОННЫЙ С РУКОЯТКОЙ С ПАТРУБКАМИ ПОД ПРИВАРКУ DN 50 Рр 18,0 МПа Тр 350°С НЕРЖАВЕЮЩАЯ СТАЛЬ	1	СБОРНЫЙ	57.70
3	05 ОСТ 24.125.05-89 ОТВОД 90°-57х5,5-200х200-714 - R200	3	08Х18Н10Т ТУ 14-3Р-197-2001	5.01
4	БК-1997654 ТРУБА ГНУТАЯ 90°-57х5,5-300х360-974 - R200	1	08Х18Н10Т ТУ 14-3Р-197-2001	6.837
5	02 ОСТ 24.125.05-89 ОТВОД 30°-57х5,5-200х200-505 - R200	1	08Х18Н10Т ТУ 14-3Р-197-2001	3.54
6	БК-1997688 ТРУБА ГНУТАЯ 90°-57х5,5-100х2051-2622 - R300	1	08Х18Н10Т ТУ 14-3Р-197-2001	18.406
7	БК-1997652 ТРУБА ГНУТАЯ 90°-57х5,5-217х164-695 - R200	1	08Х18Н10Т ТУ 14-3Р-197-2001	4.879
8	АИ30 127-0200/300-050 2ВIIа ТУ 3742-005-80841469-2010 КЛАПАН ОБРАТНЫЙ С ПАТРУБКАМИ ПОД ПРИВАРКУ DN 50 Рр 18,0 МПа Тр 350°С НЕРЖАВЕЮЩАЯ СТАЛЬ	1	СБОРНЫЙ	13.50
9	3TC10Y082 ОПОРА НЕПОДВИЖНАЯ	1		-
10	3TC10Y083 ОПОРА СКОЛЬЗЯЩАЯ	1		-
11	3TC10Y084 ОПОРА НЕПОДВИЖНАЯ	1		-
12	3TC10Y086 ОПОРА НАПРАВЛЯЮЩАЯ	1		-

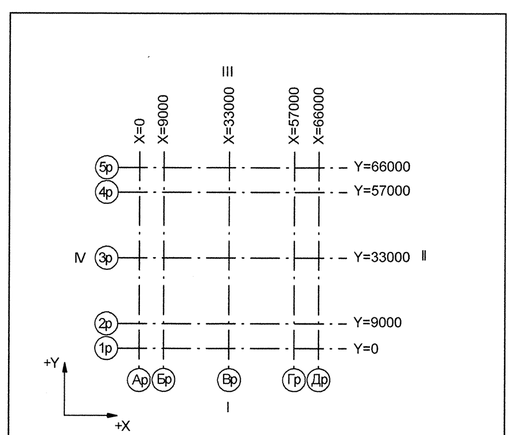

Номер трубопровода - I
Подведомственность - ПНАЭГ 7-008-89
Классификационное обозначение по НП-001-97 - 2Н
Группа по ПНАЭГ 7-008-89 - С
Класс безопасности по НП-001-97 - 2
Категория сейсмостойкости по НП-031-01 - I
Рабочие параметры: Рр= 17.64 МПа, tр=350°С
Параметры гидроиспытания: Рг=24.50 МПа, t не менее 5°С
Среда- Теплоноситель I контура

3TG11Z01_01	—	3	DN 100	Z= 2700 X= 175 Y= 2775	3TG11W01/N1				S8 3TG11Y01/РТ-997				3TG11J01/ ТГ-235
Код блока	Трубопроводы проектируемые	Позиция детали	Условный проход	Координаты элементов в здании	Код оборудования/ Номер патрубка	Шов заводской	Шов монтажный	Резьбовое соединение	Позиция опоры Код опоры / код проходки	Направление среды	Переход	Штуцер	Код герметичной проходки/ код проходки

Инв. N подл. R3.03733.1.0.13 | Подп. и дата | Взам. инв. N | ДОПОЛНИТЕЛЬНЫЕ ПОДПИСИ | ДОПОЛНИТЕЛЬНЫЕ ПОДПИСИ

АРХИВНЫЙ ЭКЗЕМПЛЯР

Изм.	Кол.уч.	Лист	№ док.	Подпись	Дата
Инж. 2к.		Сидоренко			18.07
Пров. инж. 2к.		Случевская			18.07
Пров.вед.инж.		Махотина			18.07
Нач. гр.		Жубрев			18.07
Н.контр.		Краснояров			18.07

Инв. № подл. R3.03733.1.0.13
Лист 55

R3.TC10.3072.013.01.00.026

Ростовская АЭС Блок 3

Реакторное отделение
Герметичная часть
Трубопроводы байпасной очистки воды I контура
Рр больше 2.2 МПа

Стадия	Лист	Листов
Р	1	1

Изометрический чертеж
3TC10Z26

ОАО "НИАЭП" 2012

Формат А1