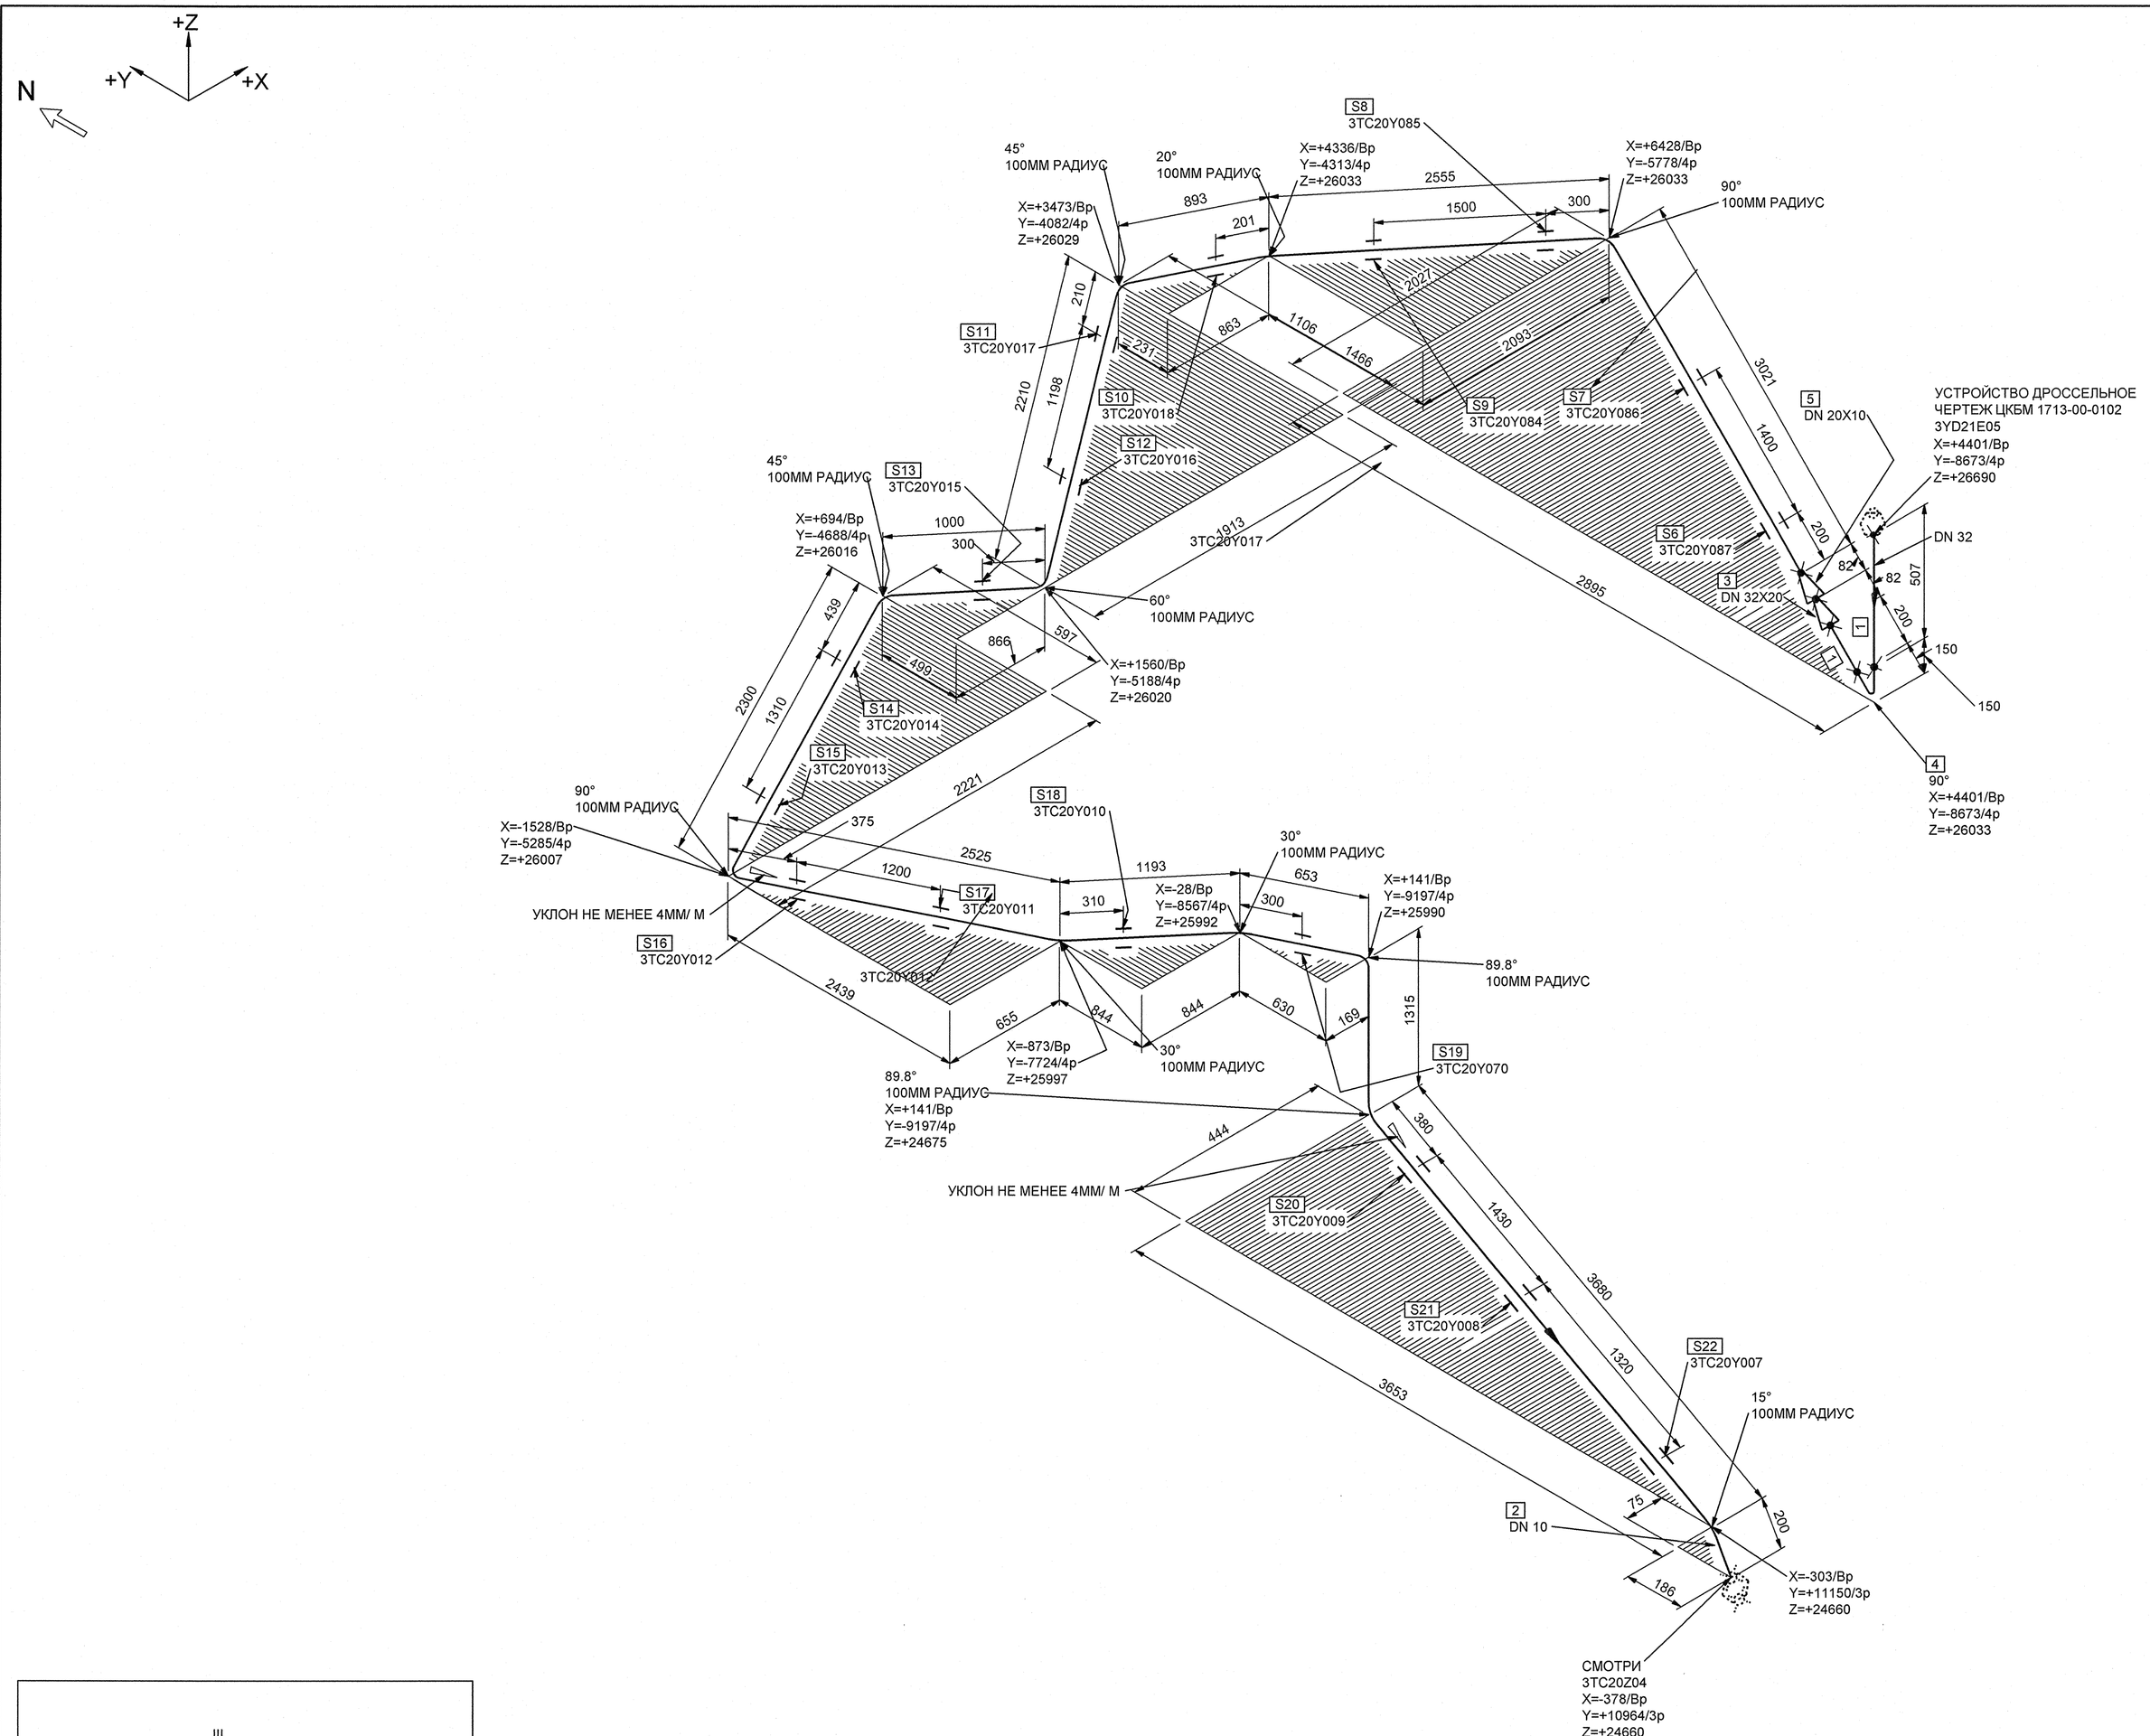

МОНТАЖНЫЕ ЭЛЕМЕНТЫ

ПОЗ	НАИМЕНОВАНИЕ	КОЛ	МАТЕРИАЛ	МАССА ЕД-ЦЫ, КГ
1	ОСТ 24.125.01-89 ТРУБА 38х3,5	0.707 М	08Х18Н10Т ТУ 14-3Р-197-2001	3.00
2	ОСТ 24.125.01-89 ТРУБА 14х2	21.351 М	08Х18Н10Т ТУ 14-3Р-197-2001	0.60
3	08 ОСТ 24.125.08-89 ПЕРЕХОД DN 32х20	1	08Х18Н10Т ГОСТ 5949-75**	0.54
4	25 ОСТ 24.125.03-89 ОТВОД 90°-38х3,5-200х200-636 - R150	1	08Х18Н10Т ТУ 14-3Р-197-2001	1.91
5	03 ОСТ 24.125.08-89 ПЕРЕХОД DN 20х10	1	08Х18Н10Т ГОСТ 5949-75**	0.32
6	3TC20Y087 ОПОРА СКОЛЬЗЯЩАЯ	1		-
7	3TC20Y086 ОПОРА СКОЛЬЗЯЩАЯ НАПРАВЛЯЮЩАЯ	1		-
8	3TC20Y085 ОПОРА СКОЛЬЗЯЩАЯ	1		-
9	3TC20Y084 ОПОРА СКОЛЬЗЯЩАЯ НАПРАВЛЯЮЩАЯ	1		-
10	3TC20Y018 ОПОРА СКОЛЬЗЯЩАЯ НАПРАВЛЯЮЩАЯ	1		-
11	3TC20Y017 ОПОРА СКОЛЬЗЯЩАЯ	1		-
12	3TC20Y016 ОПОРА СКОЛЬЗЯЩАЯ НАПРАВЛЯЮЩАЯ	1		-
13	3TC20Y015 ОПОРА СКОЛЬЗЯЩАЯ	1		-
14	3TC20Y014 ОПОРА НЕПОДВИЖНАЯ	1		-
15	3TC20Y013 ОПОРА СКОЛЬЗЯЩАЯ НАПРАВЛЯЮЩАЯ	1		-
16	3TC20Y012 ОПОРА СКОЛЬЗЯЩАЯ НАПРАВЛЯЮЩАЯ	1		-
17	3TC20Y011 ОПОРА СКОЛЬЗЯЩАЯ НАПРАВЛЯЮЩАЯ	1		-
18	3TC20Y010 ОПОРА НЕПОДВИЖНАЯ	1		-
19	3TC20Y070 ОПОРА СКОЛЬЗЯЩАЯ НАПРАВЛЯЮЩАЯ	1		-
20	3TC20Y009 ОПОРА СКОЛЬЗЯЩАЯ НАПРАВЛЯЮЩАЯ	1		-
21	3TC20Y008 ОПОРА СКОЛЬЗЯЩАЯ НАПРАВЛЯЮЩАЯ	1		-
22	3TC20Y007 ОПОРА СКОЛЬЗЯЩАЯ НАПРАВЛЯЮЩАЯ	1		-

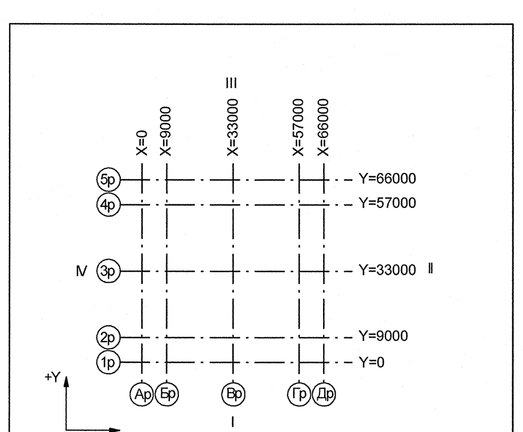

Номер трубопровода - III
Подведомственность - ПНАЭГ 7-008-89
Классификационное обозначение по НП-001-97 - 2Н
Группа по ПНАЭГ 7-008-89 - В
Класс безопасности по НП-001-97 - 2
Категория сейсмостойкости по НП-031-01 - I
Рабочие параметры: Pp= 17.64 МПа, tp=350°С
Параметры гидроиспытания: Pг=24.50 МПа, t не менее 5°С
Среда- Теплоноситель I контура

3TG11Z01_01		3	DN 100	Z+ 2700 X+ 175 Y- 2775	3TG11W01/N1				S3 3TG11Y01/PT-997				3TG11J01/ТГ-235
Код блока	Трубопроводы проектируемые	Позиция детали	Условный проход	Координаты элементов в здании	Код оборудования/ Номер патрубка	Шов заводской	Шов монтажный	Резьбовое соединение	Позиция опоры Код опоры / код проходки	Направление среды	Переход	Штуцер	Код герметичной проходки/ код проходки

ДОПОЛНИТЕЛЬНЫЕ ПОДПИСИ

Инв. N подл. R3.03733.1.0.13 | Подп. и дата | Взам. инв. N

Изм.	Кол.уч.	Лист	№ док.	Подпись	Дата
Инж. 2к.		Сидоренко			01.05
Пров. инж. 2к.		Случевская			2.05
Пров.вед.инж.		Махотина			01.05
Нач. гр.		Жубрев			01.05
Н.контр.		Красноров			25.05

АРХИВНЫЙ ЭКЗЕМПЛЯР

Инв. № подл. R3.03733.1.0.13
Лист 60

R3.TC10.3072.013.01.00.031

Ростовская АЭС Блок 3

Реакторное отделение
Герметичная часть
Трубопроводы байпасной очистки воды I контура
Pp больше 2.2 МПа

Стадия	Лист	Листов
Р	1	1

Изометрический чертеж
3TC20Z05

ОАО "НИАЭП" 2012

Формат А1