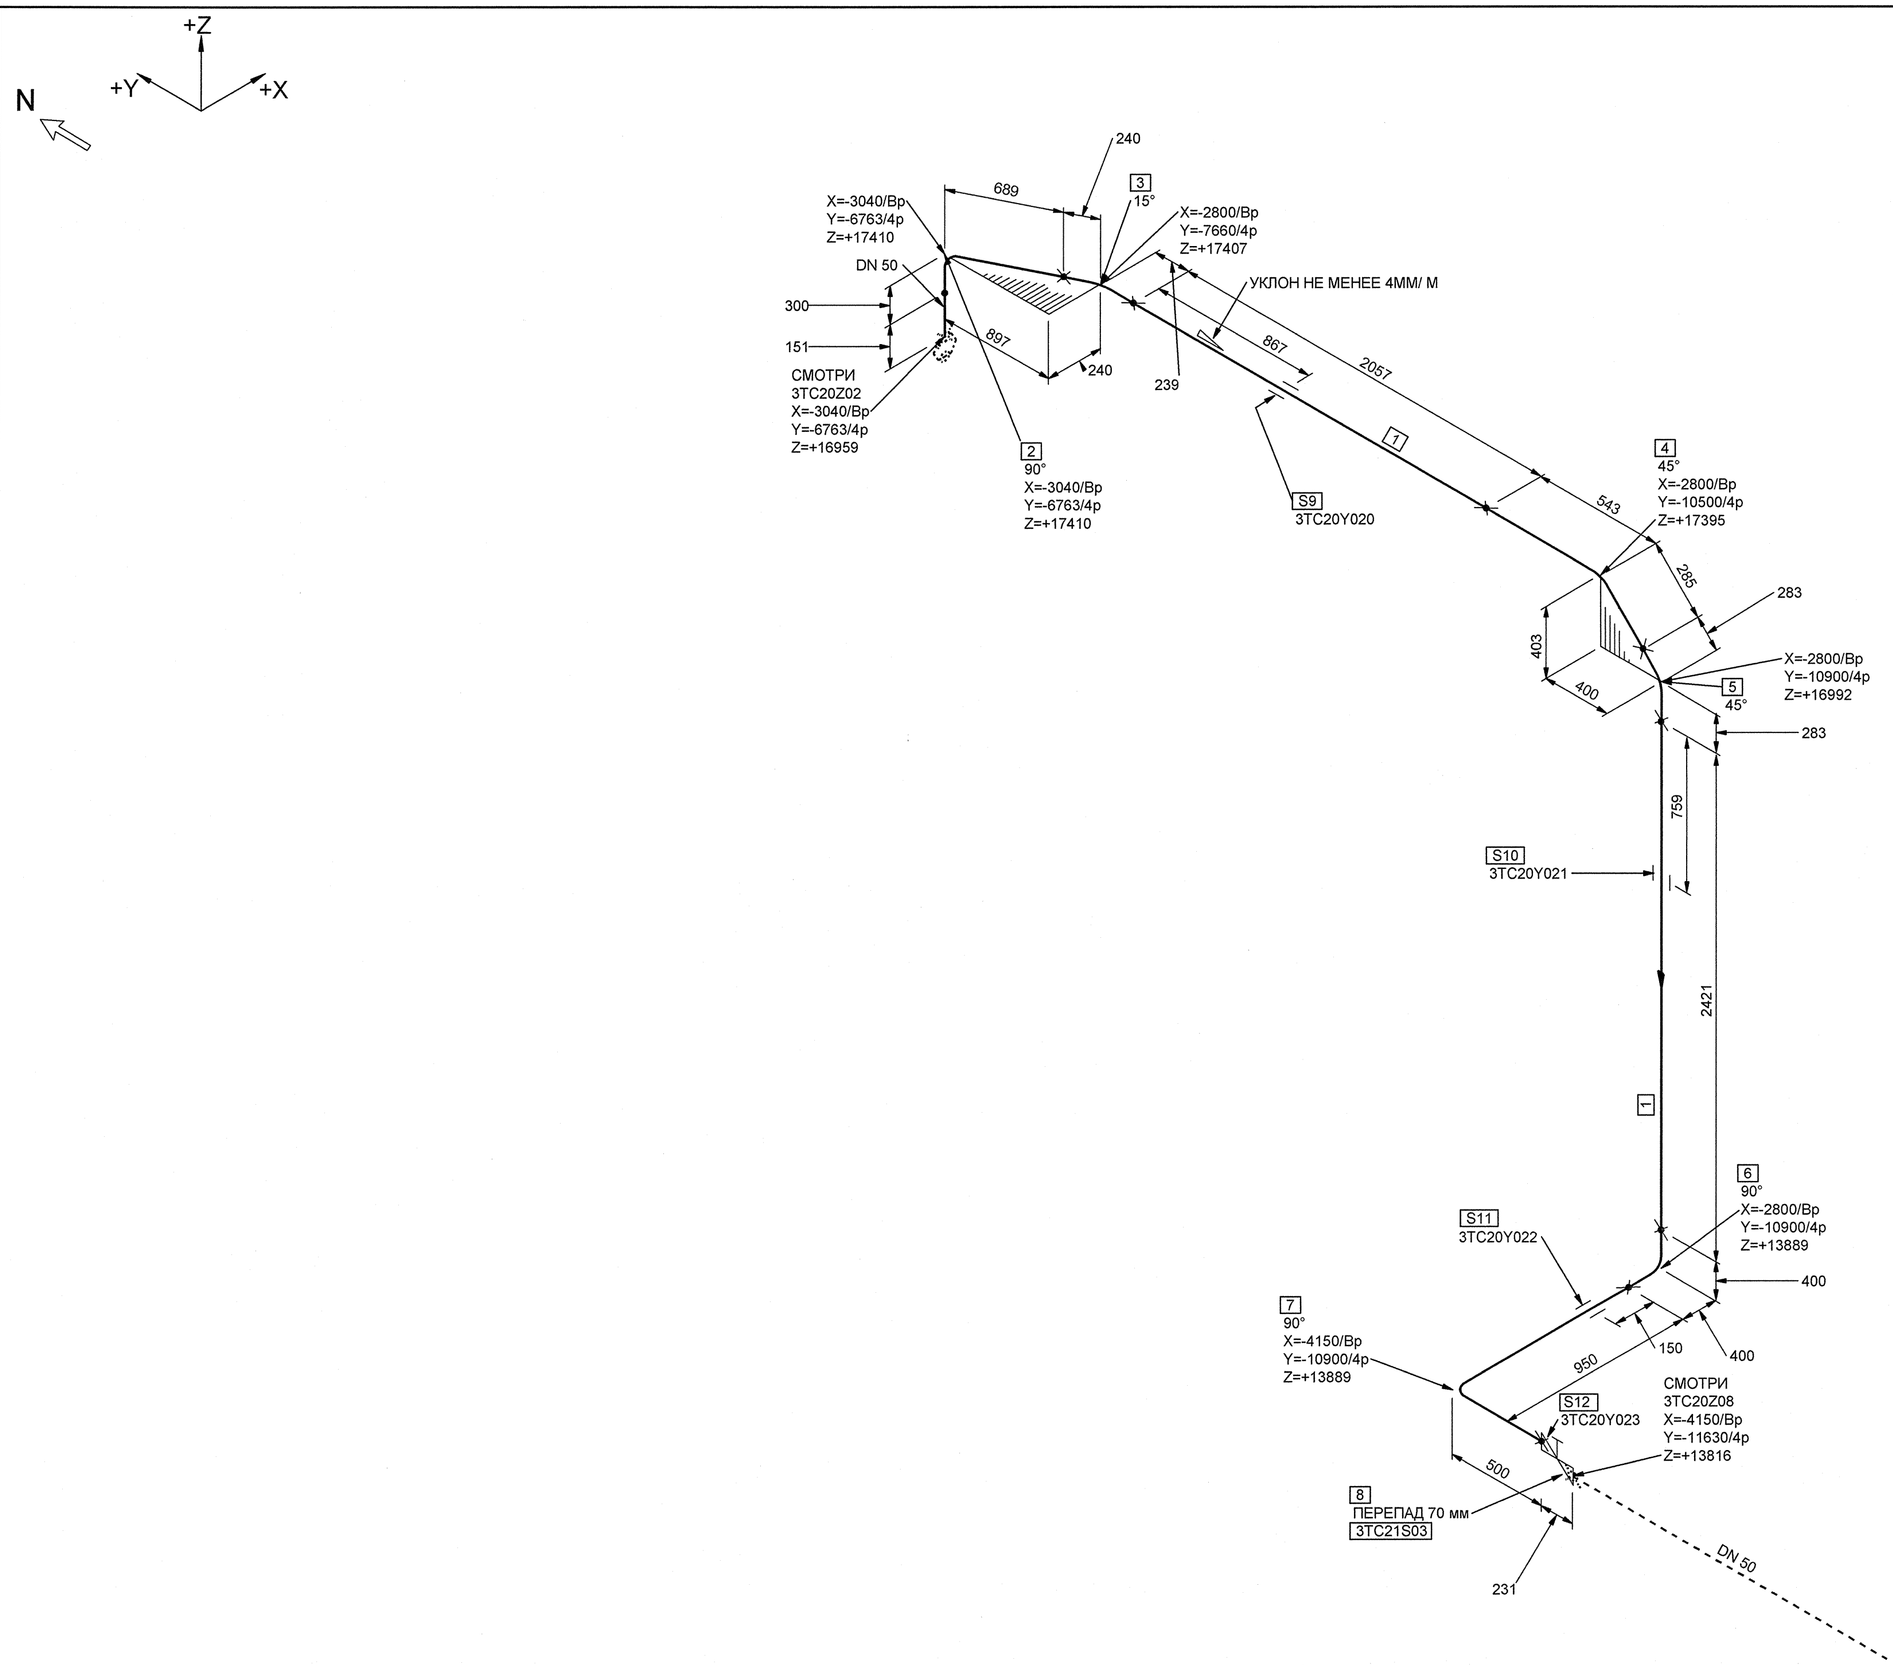

МОНТАЖНЫЕ ЭЛЕМЕНТЫ

ПОЗ	НАИМЕНОВАНИЕ	КОЛ	МАТЕРИАЛ	МАССА ЕД-ЦЫ, КГ
1	БК 592665-03 ТРУБА 57х5,5	4.478 М	08Х18Н10Т ТУ 14-3Р-197-2001	7.02
2	БК-1997693 ТРУБА ГНУТАЯ 90°-57х5,5-390х151-1012 - R300	1	08Х18Н10Т ТУ 14-3Р-197-2001	7.104
3	31 ОСТ 24.125.03-89 ОТВОД 15°-57х5,5-200х200-479 - R300	1	08Х18Н10Т ТУ 14-3Р-197-2001	3.36
4	БК-1997637 ТРУБА ГНУТАЯ 45°-57х5,5-460х202-819 - R200	1	08Х18Н10Т ТУ 14-3Р-197-2001	5.749
5	03 ОСТ 24.125.05-89 ОТВОД 45°-57х5,5-200х200-557 - R200	1	08Х18Н10Т ТУ 14-3Р-197-2001	3.91
6	05 ОСТ 24.125.05-89 ОТВОД 90°-57х5,5-200х200-714 - R200	1	08Х18Н10Т ТУ 14-3Р-197-2001	5.01
7	БК-1997655 ТРУБА ГНУТАЯ 90°-57х5,5-300х750-1364 - R200	1	08Х18Н10Т ТУ 14-3Р-197-2001	9.575
8	А10821-0200-50 2BIIa ТУ 422-21-52/08 КЛАПАН ЗАПОРНЫЙ СИЛЬФОННЫЙ С РУКОЯТКОЙ С ПАТРУБКАМИ ПОД ПРИВАРКУ DN 50 Pp 18,0 МПа Tp 350°C НЕРЖАВЕЮЩАЯ СТАЛЬ	1	СБОРНЫЙ	57.700
9	3TC20Y020 ПОДВЕСКА ПРУЖИННАЯ	1		-
10	3TC20Y021 ОПОРА НАПРАВЛЯЮЩАЯ	1		-
11	3TC20Y022 ОПОРА НЕПОДВИЖНАЯ	1		-
12	3TC20Y023 ОПОРА СКОЛЬЗЯЩАЯ	1		-

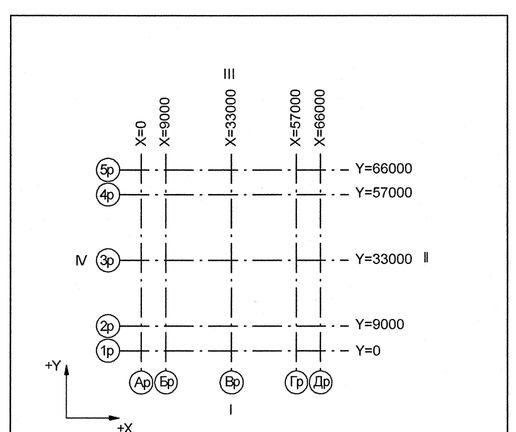

Номер трубопровода - I
Подведомственность - ПНАЭГ 7-008-89
Классификационное обозначение по НП-001-97 - 2Н
Группа по ПНАЭГ 7-008-89 - С
Класс безопасности по НП-001-97 - 2
Категория сейсмостойкости по НП-031-01 - I
Рабочие параметры: Pp= 17.64 МПа, tp=350°C
Параметры гидроиспытания: Pr=24.50 МПа, t не менее 5°C
Среда- Теплоноситель I контура

3TG11Z01_01		3	DN 100	Z+ 2700 X+ 175 Y- 2775					S8 3TG11Y01/PT-997				3TG11J01/ ТГ-235
Код блока	Трубопроводы проектируемые	Позиция детали	Условный проход	Координаты элементов в здании	Код оборудования/ Номер патрубка	Шов заводской	Шов монтажный	Резьбовое соединение	Позиция опоры Код опоры / код проходки	Направление среды	Переход	Штуцер	Код герметичной проходки/ код проходки

Инв. N подл. R3.03733.1.0.13 | Подп. и дата | Взам. инв. N | ДОПОЛНИТЕЛЬНЫЕ ПОДПИСИ | ДОПОЛНИТЕЛЬНЫЕ ПОДПИСИ

АРХИВНЫЙ ЭКЗЕМПЛЯР

Инв. № подл. R3.03733.1.0.13
Лист 62

Изм.	Кол.уч.	Лист	№ док.	Подпись	Дата
Инж. 2к.		Сидоренко			21.05
Пров. инж. 2к.		Случевская			21.05
Пров.вед.инж.		Махотина			21.05
Нач. гр.		Жубрев			21.05
Н.контр.		Красноярова			25.05

R3.TC10.3072.013.01.00.033

Ростовская АЭС Блок 3

Реакторное отделение
Герметичная часть
Трубопроводы байпасной очистки воды I контура
Pp больше 2.2 МПа

Стадия	Лист	Листов
Р	1	1

Изометрический чертеж
3TC20Z07

ОАО "НИАЭП" 2012

Формат А1