Схема пожарной сигнализации

2 этаж

Приложение 1

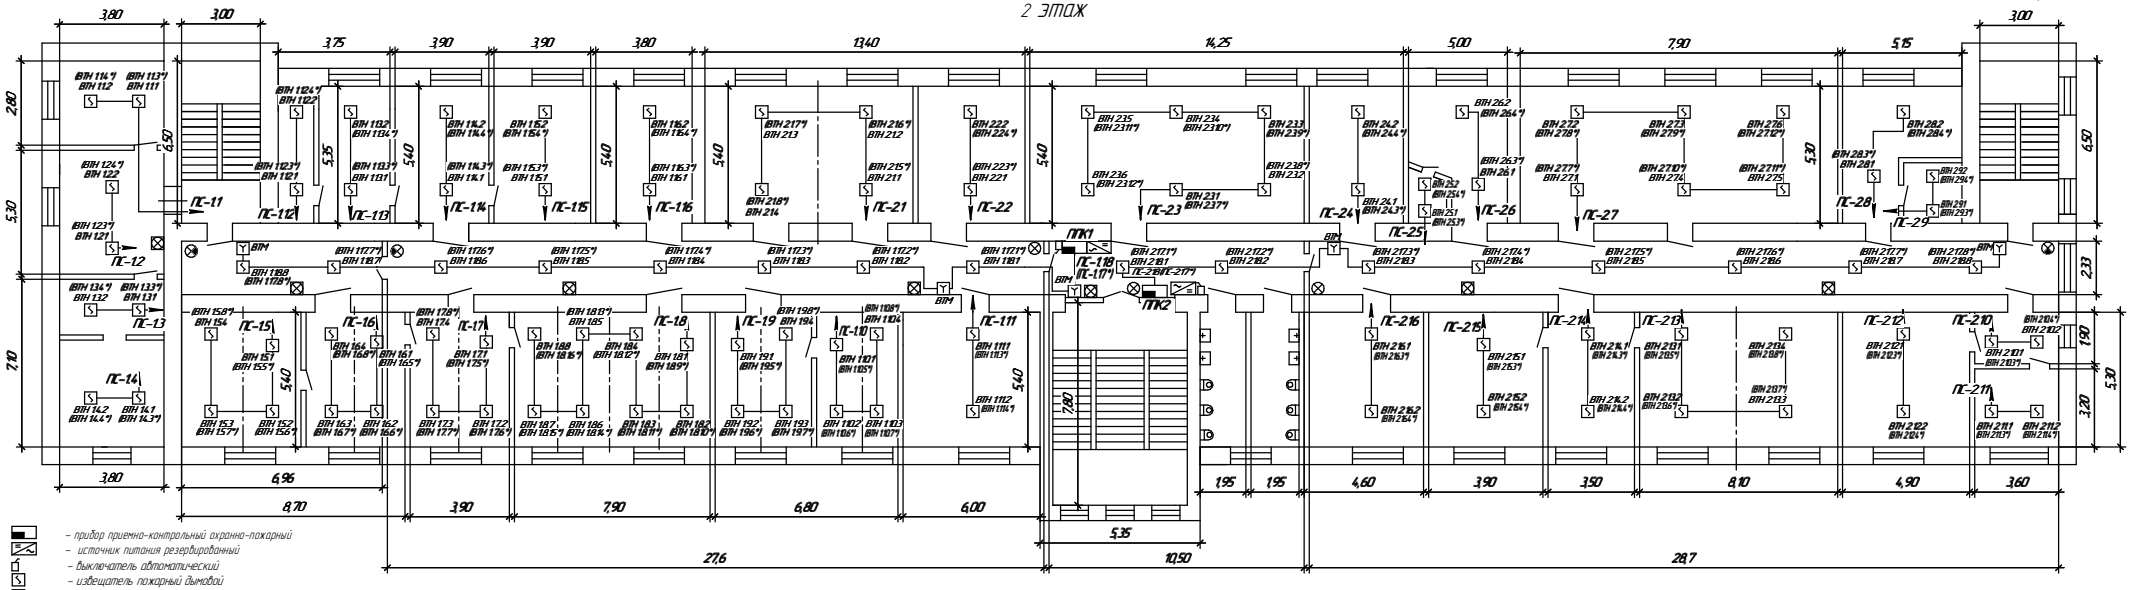

– прибор приемно-контрольный охранно-пожарный
– источник питания резервированный
– выключатель автоматический
– извещатель пожарный дымовой
– извещатель пожарный ручной
– табло световое "ВЫХОД"
– табло световое "ЗАПАСНЫЙ ВЫХОД"
– оповещатель комбинированный (светозвуковой)
– ось балок

Высота помещений h=3,52 м.

* Извещатели, установленные под фальшпотолком.

Расположение датчиков и приборов уточнить по месту с учетом удобства монтажа и дальнейшего технического обслуживания. При монтаже необходимо руководствоваться СП 5.13130.2009.

Изм.	Лист	№ докум.	Подп.	Дата
1	Зам.	69666-2012		08.12.12

П96.84.00.00.000ПЗ

Лист 7

Копировал

Формат А4х4

Инв. № подл. | Подп. и дата | Взам. инв. № | Инв. № дубл. | Подп. и дата