


Ситуационный план ПХРО Нижегородского отделения филиала «Приволжский территориальный округ» ФГУП «РосРАО»

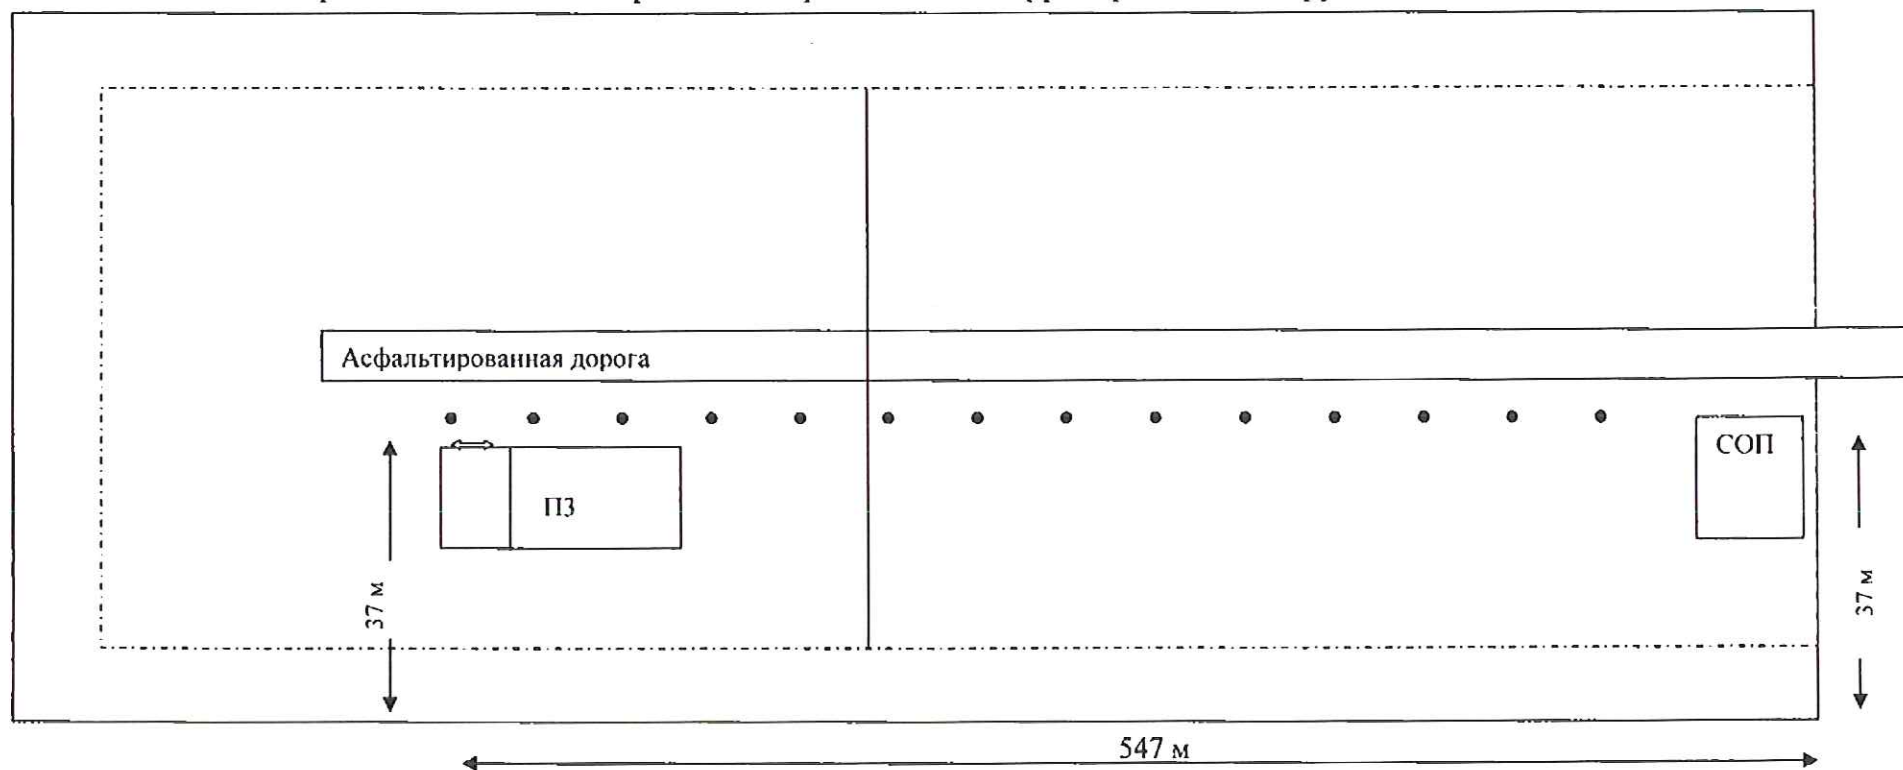

- - Существующие ж/б столбы эл. освещения
- СОП - сторожевой охранный пост
- ПЗ - вновь построенное хранилище
- ↔ - Въездные ворота хранилища
- - Внешнее ограждение периметра
- ⋯ - Внутреннее ограждение периметра