

филиал ФГБУ "ФКП Росреестра" по Москве

(наименование органа кадастрового учета)

КАДАСТРОВЫЙ ПАСПОРТ ЗЕМЕЛЬНОГО УЧАСТКА (выписка из государственного кадастра недвижимости)

В.1

31.05.2013 № 77/501/13-239493

1	Кадастровый номер 77:01:0003001:2			2	Лист № 1	3	Всего листов: 2	
Общие сведения								
4	Предыдущие номера: —			6	Дата внесения номера в государственный кадастр недвижимости: 01.01.2007			
5	—							
7	Местоположение: установлено относительно ориентира, расположенного в границах участка. Почтовый адрес ориентира: г Москва, пер Большой Полуярославский, вл 14							
8	Категория земель:							
8.1	Земли сельскохозяйственного назначения	Земли населенных пунктов	Земли промышленности, энергетики, транспорта, связи, радиовещания, телевидения, информатики, земли для обеспечения космической деятельности, земли обороны, безопасности и земли иного специального назначения	Земли особо охраняемых территорий и объектов	Земли лесного фонда	Земли водного фонда	Земли запаса	Категория не установлена
8.2	—	весь	—	—	—	—	—	—
9	Разрешенное использование: строительства и последующей эксплуатации административного здания.							
10	Фактическое использование/характеристика деятельности: —							
11	Площадь: 400 кв. м	12	Кадастровая стоимость (руб.): 38510448	13	Удельный показатель кадастровой стоимости (руб./м ²): 96276.12	14	Система координат: СК кадастрового округа	
Сведения о правах:								
15	Правообладатель		Вид права		Особые отметки			
	Открытое акционерное общество "Производственное объединение "Электрохимический завод"		Собственность		—			
16	Особые отметки: Кадастровый номер 77:01:0003001:2 равнозначен кадастровому номеру 77:01:03001:002. Координаты характерных точек границ земельного участка определены с точностью ниже нормативной и требуют уточнения при проведении кадастровых работ.							
17	—							
18	Дополнительные сведения для регистрации прав на образованные земельные участки	18.1	Номера образованных участков: —					
		18.2	Номер участка, преобразованного в результате выдела: —					
		18.3	Номера участков, подлежащих снятию с кадастрового учета: —					

Ведущий технолог
(наименование должности)

М.П. (подпись)

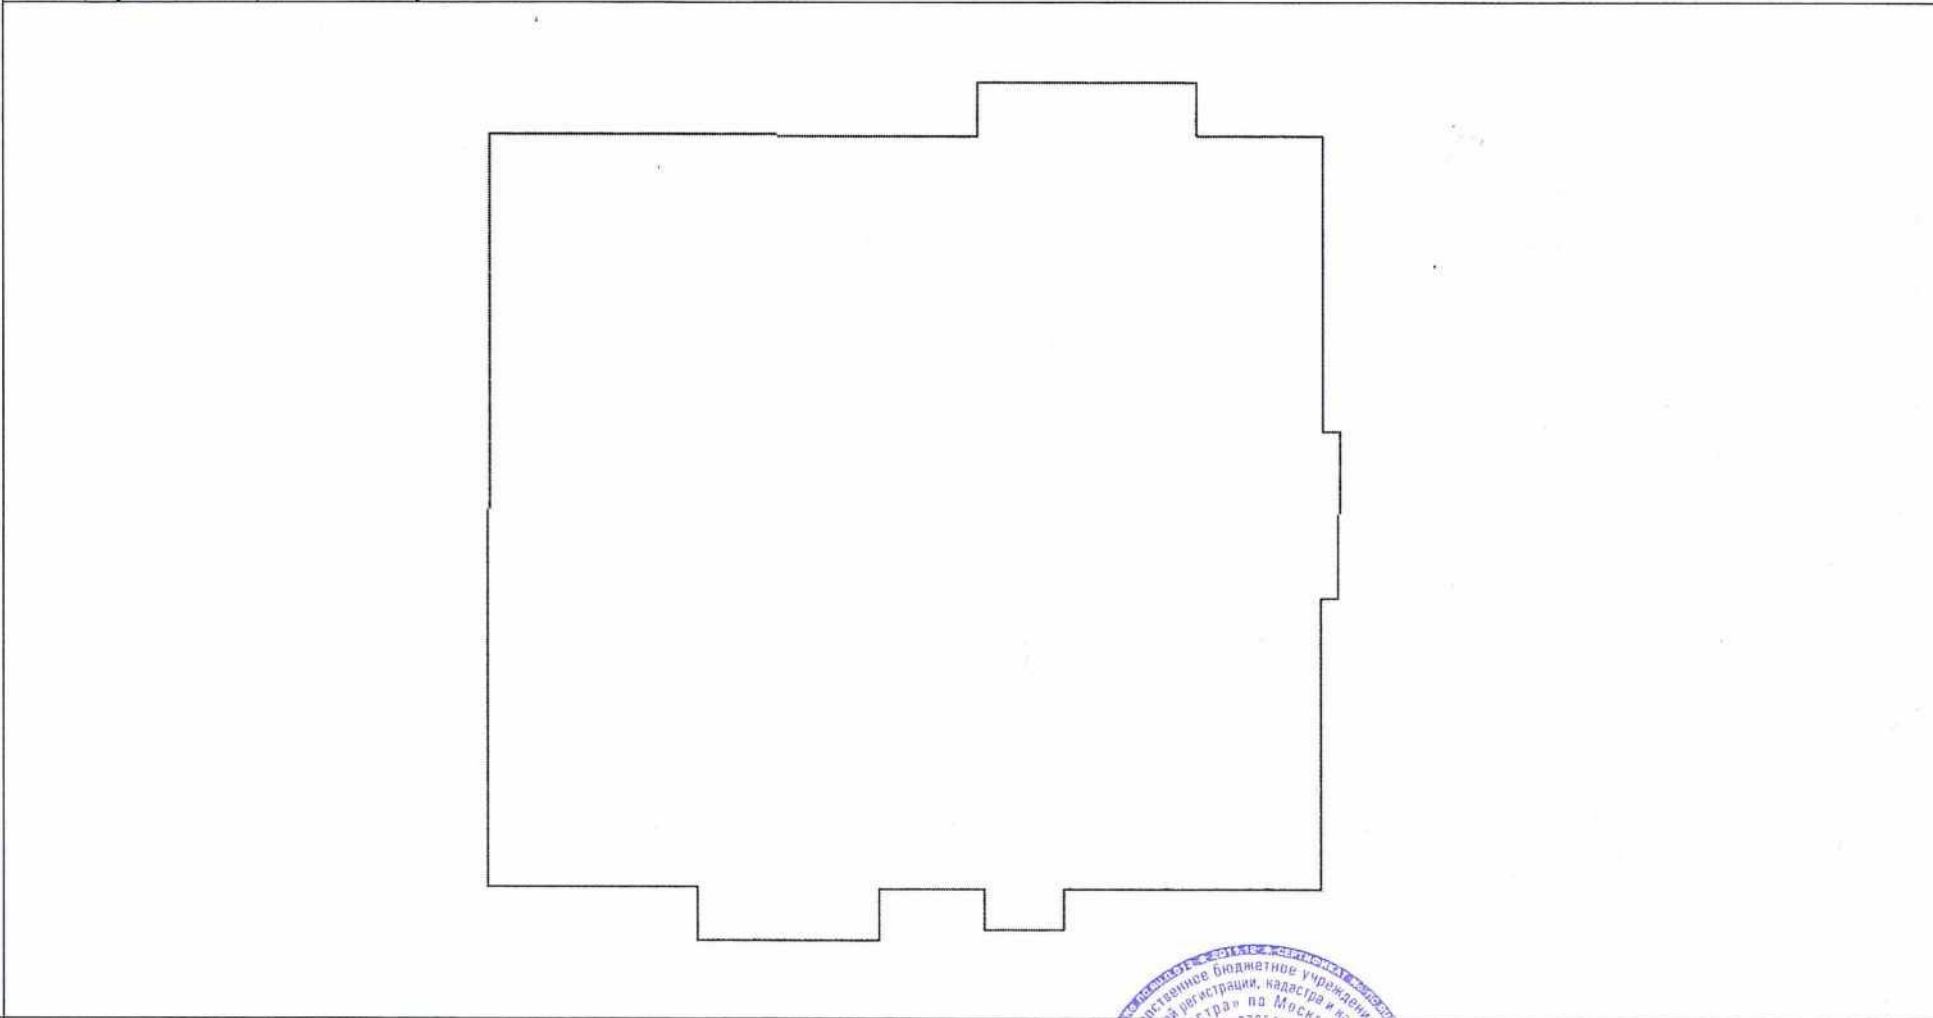


О. С. Еремина
(инициалы, фамилия)

КАДАСТРОВЫЙ ПАСПОРТ ЗЕМЕЛЬНОГО УЧАСТКА (выписка из государственного кадастра недвижимости)

В.2

31.05.2013 № 77/501/13-239493

1	Кадастровый номер 77:01:0003001:2	2	Лист № 2	3	Всего листов: 2
4	<p>План (чертеж, схема) земельного участка</p> 				
5	Масштаб 1:200				

Ведущий технолог
(наименование должности)

М.П. (подпись)



О. С. Еремина
(инициалы, фамилия)