


от РОУ 10
0,8-1,3 МПа, Q=110т/ч
черт.№043 ТМ-00.4330.001а

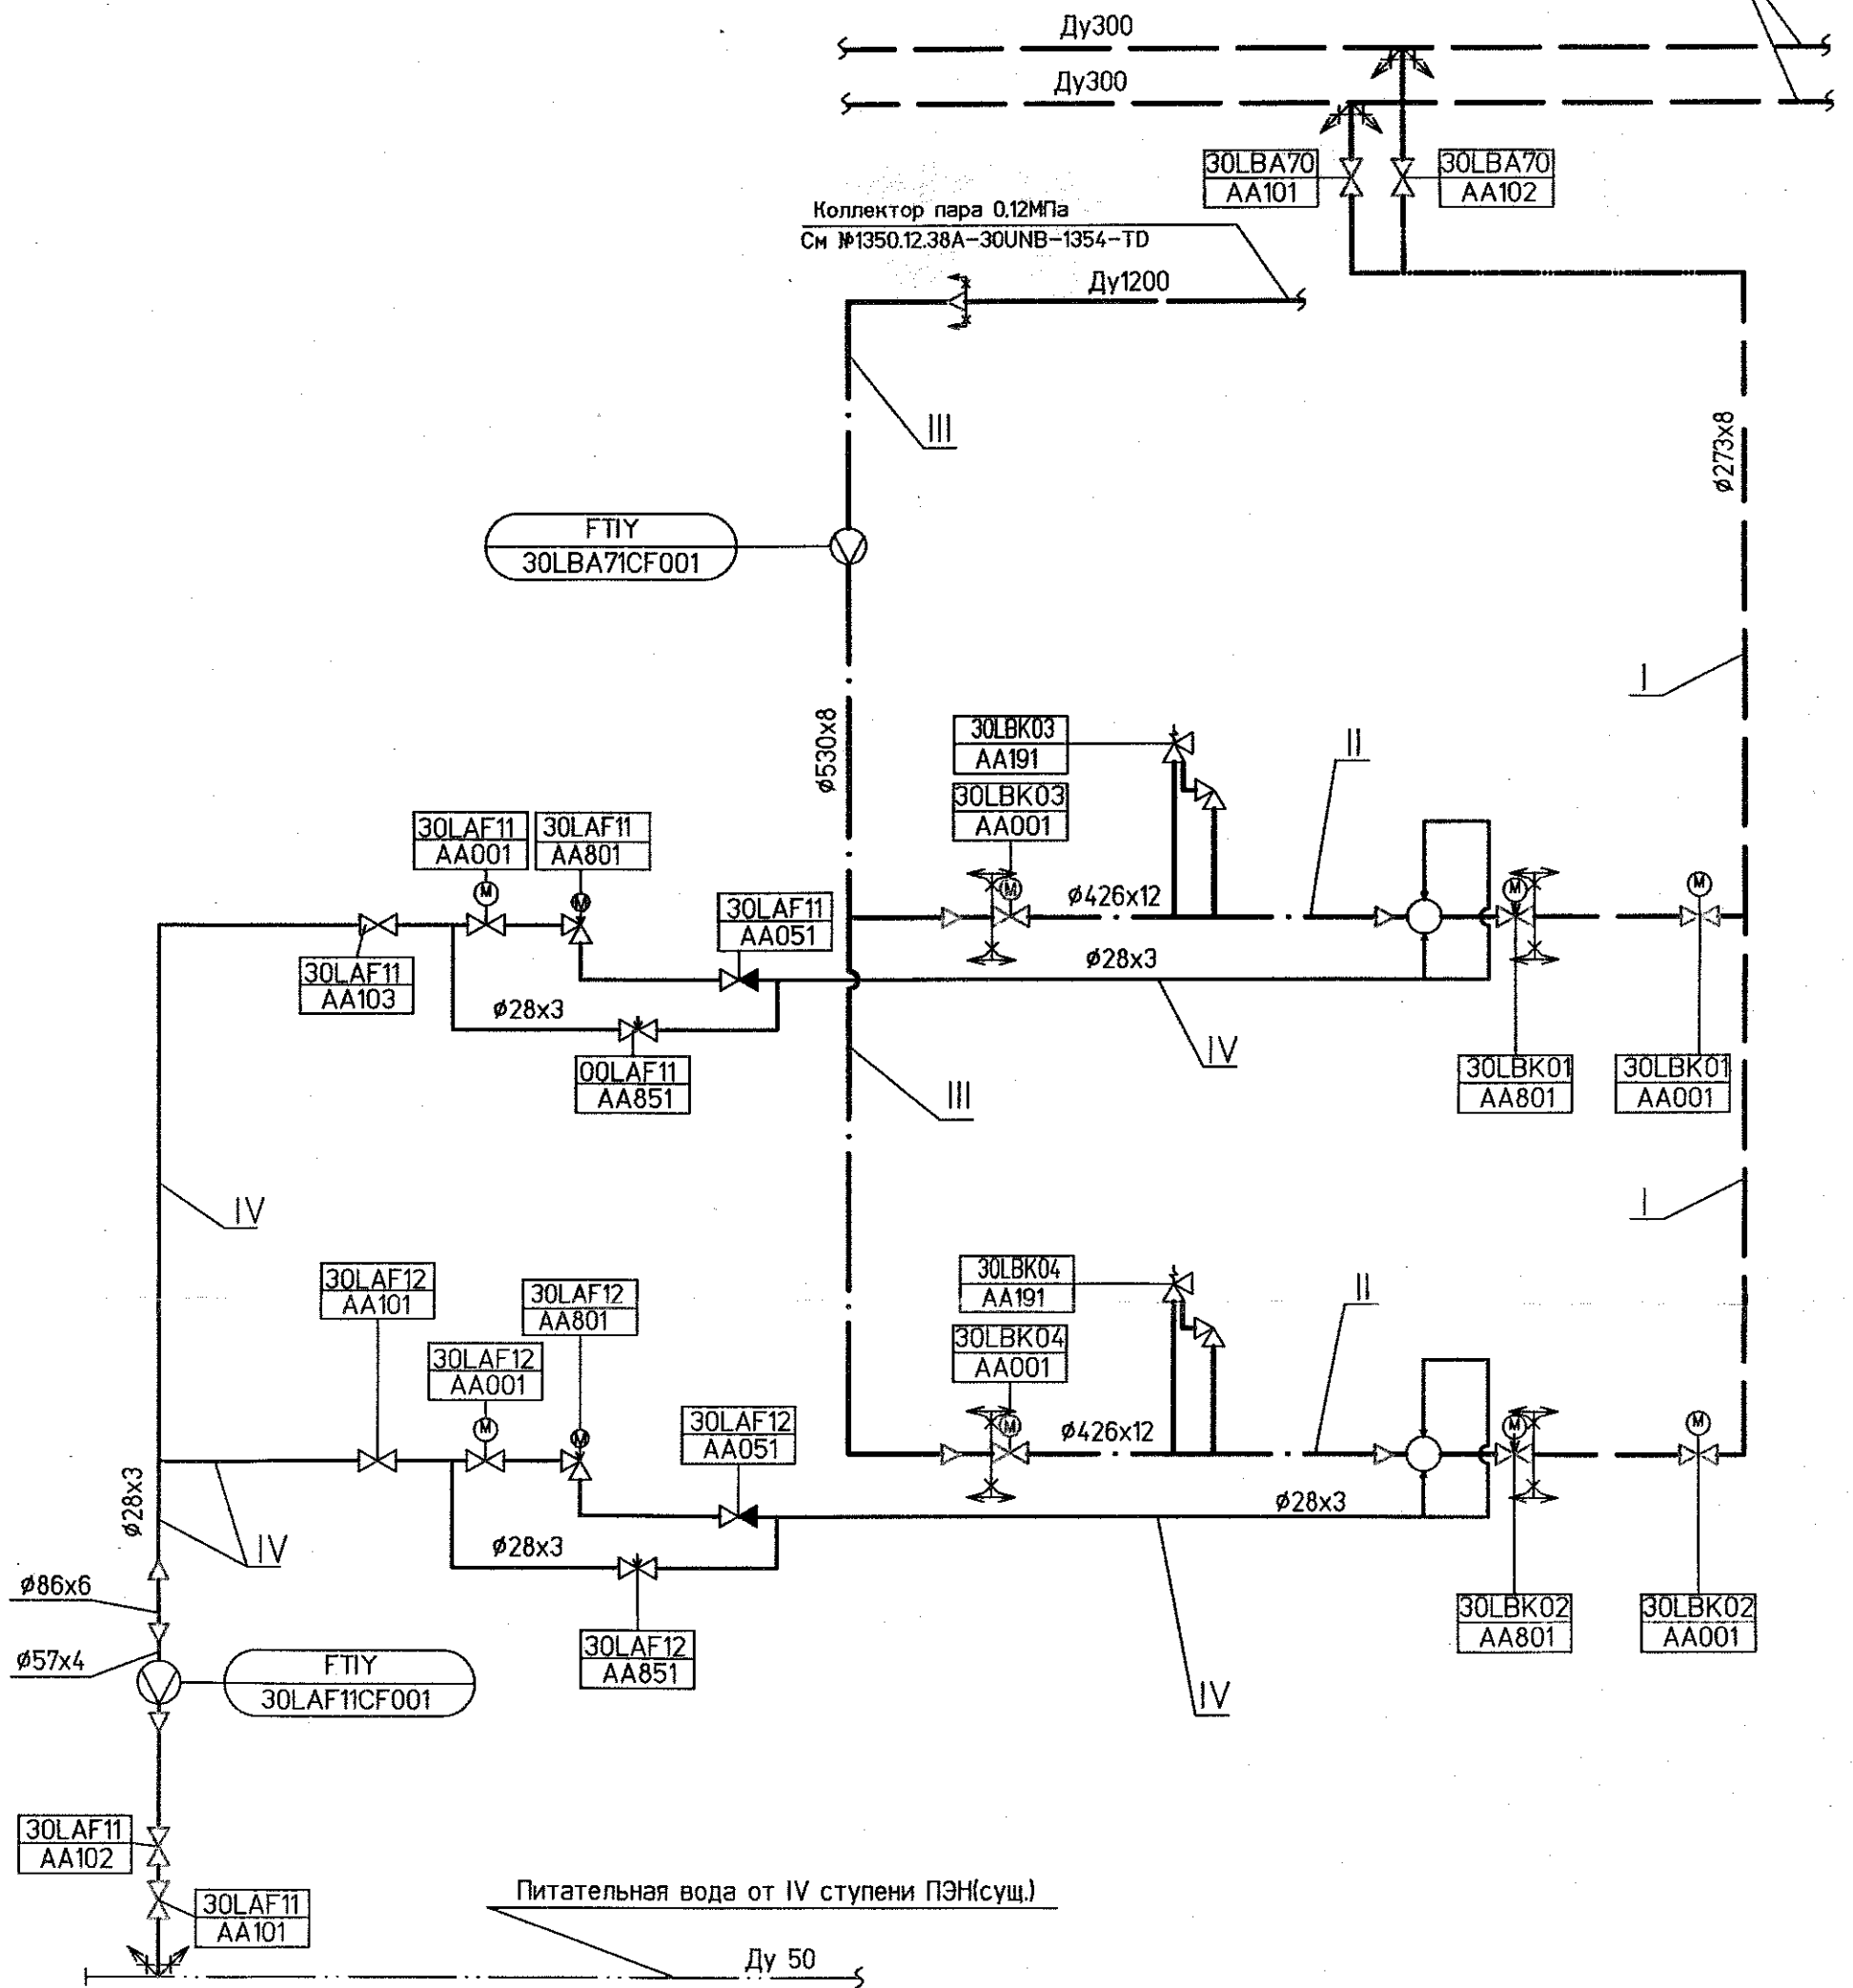

Инв. № подл. Подпись и дата Взам. инв. №

83503 23.10.12

Изм.	Кол.уч.	Лист	№ док.	Подп.	Дата
Н. контр.	Михеев	22.10.12			
ГИП	Гладинов	22.10.12			
Нач.отд.	Волков	22.10.12			
Проверил	Шкитилева	22.10.12			
Разработал	Жукова	22.10.12			

1350.12.38А-30UNB-1358-TD

Объекты III очереди строительства ЗАО СГК(ТЭЦ)

Сетевая установка основных и пиковых подогревателей турбоагрегатов ст.№8,9. II система теплоснабжения.

Стадия	Лист	Листов
Р	2	

Трубопроводы обвязки
РОУ НД 0,8/0,25-300/200-30
в осях 25+27, Б+В.
Технологическая схема.

