


АВК Второй этаж

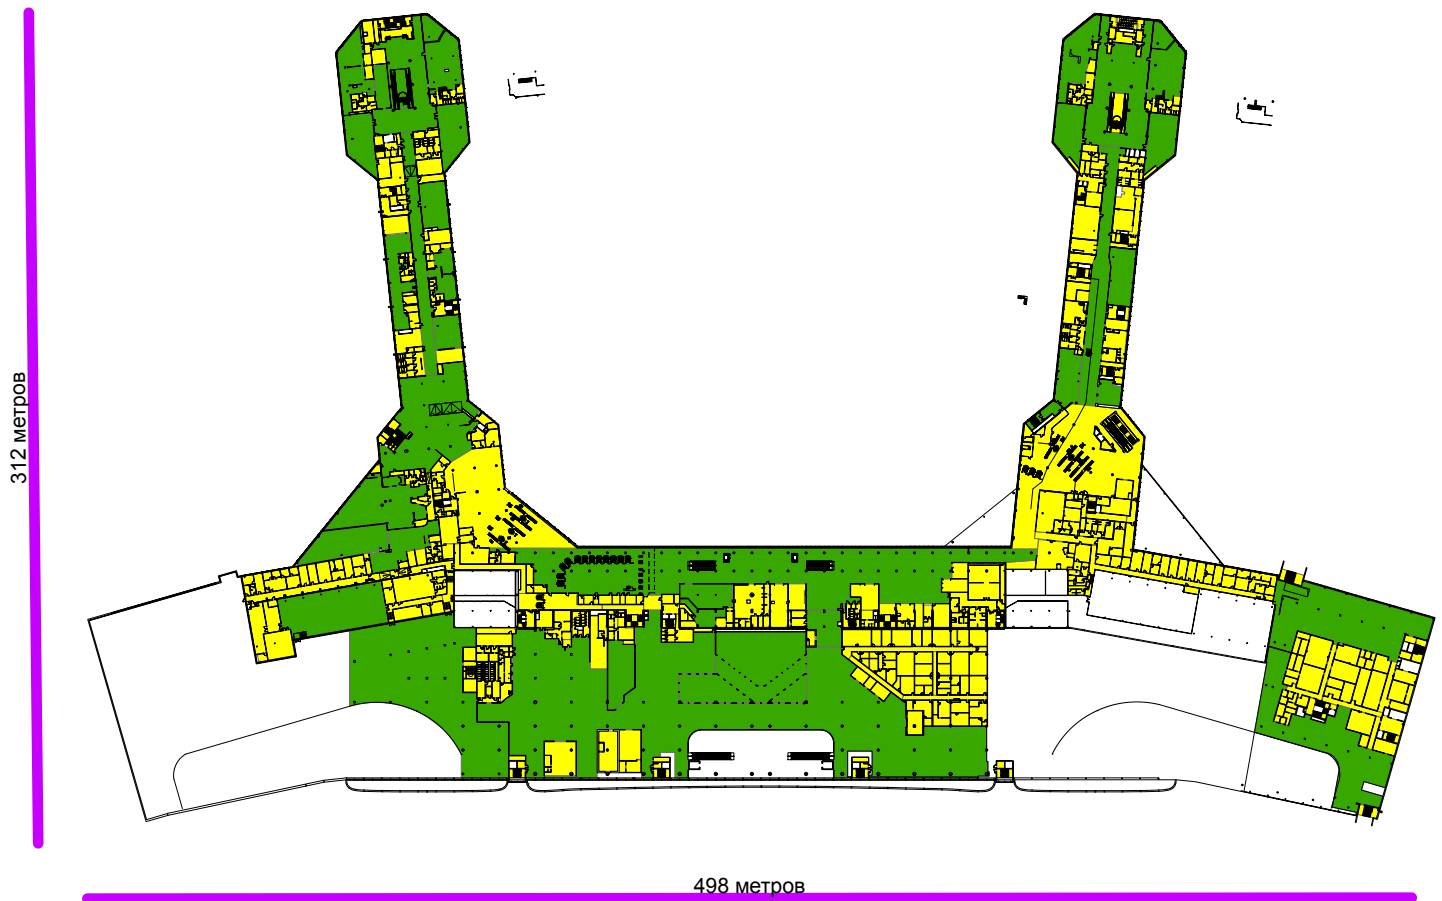

Площади помещений WIFI

- Возможный приём сигнала
- Уверенный приём сигнала
- Наличие сигнала не обязательно