


АТРАН Первый этаж

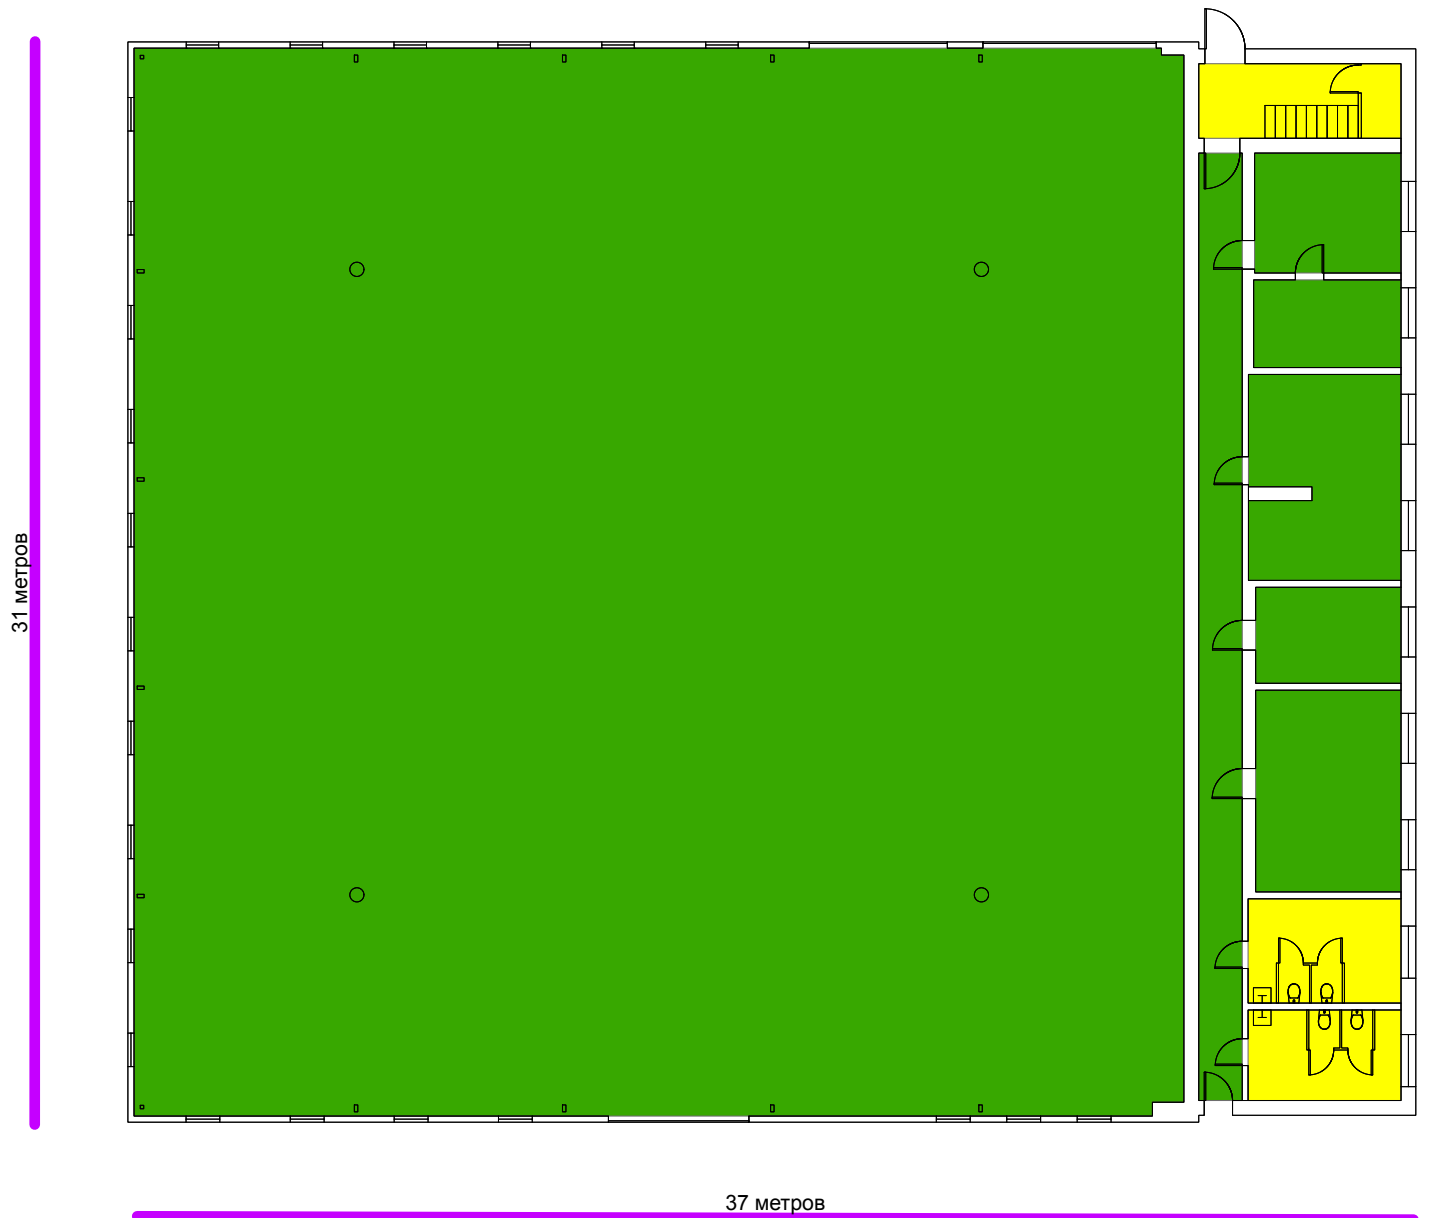

Площади помещений

WIFI

- Возможный приём сигнала
- Уверенный приём сигнала
- Наличие сигнала не обязательно