


# АТРАН Третий этаж

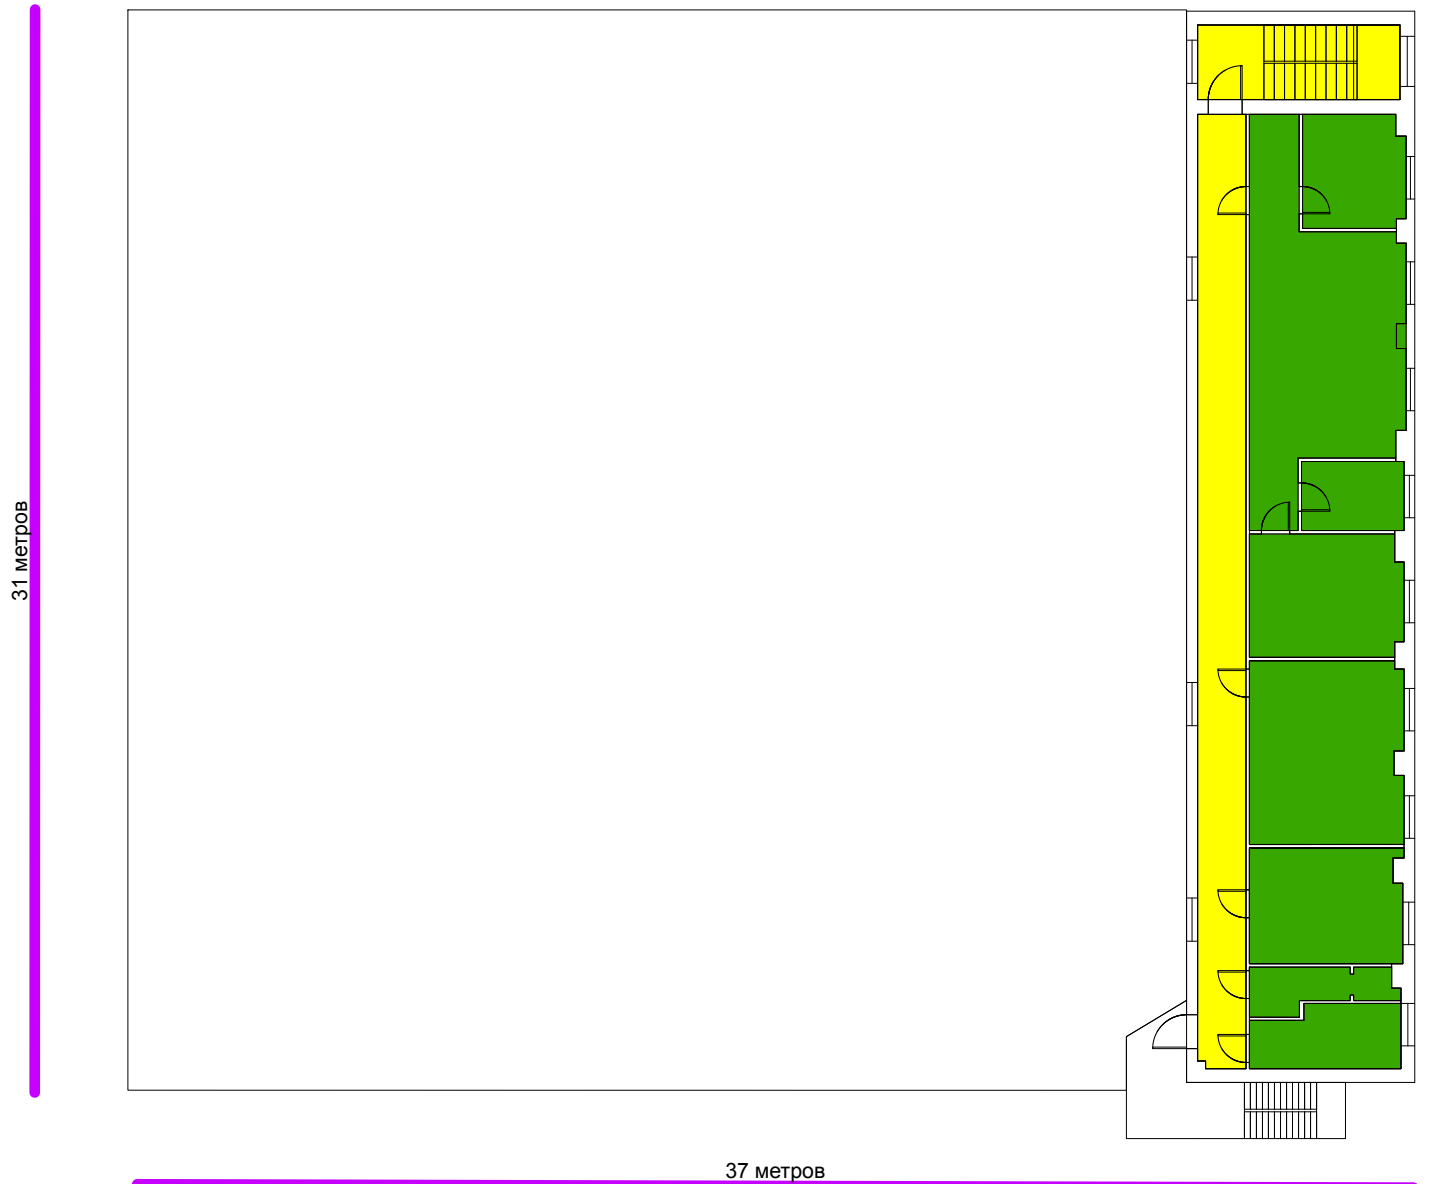

## Площади помещений

### WIFI

- Возможный приём сигнала
- Уверенный приём сигнала
- Наличие сигнала не обязательно