





# ДТК Третий этаж

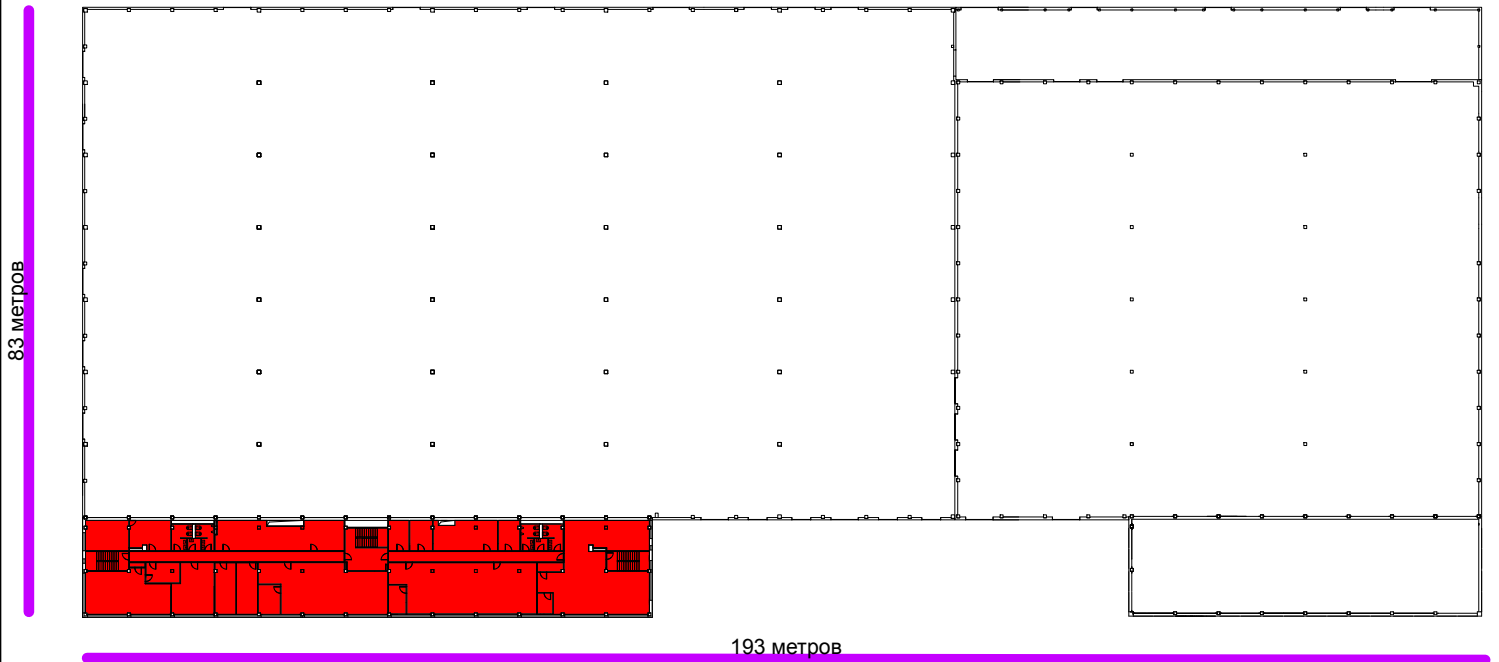

## Площади помещений

### WIFI

-  Возможный приём сигнала
-  Уверенный приём сигнала
-  Наличие сигнала не обязательно