


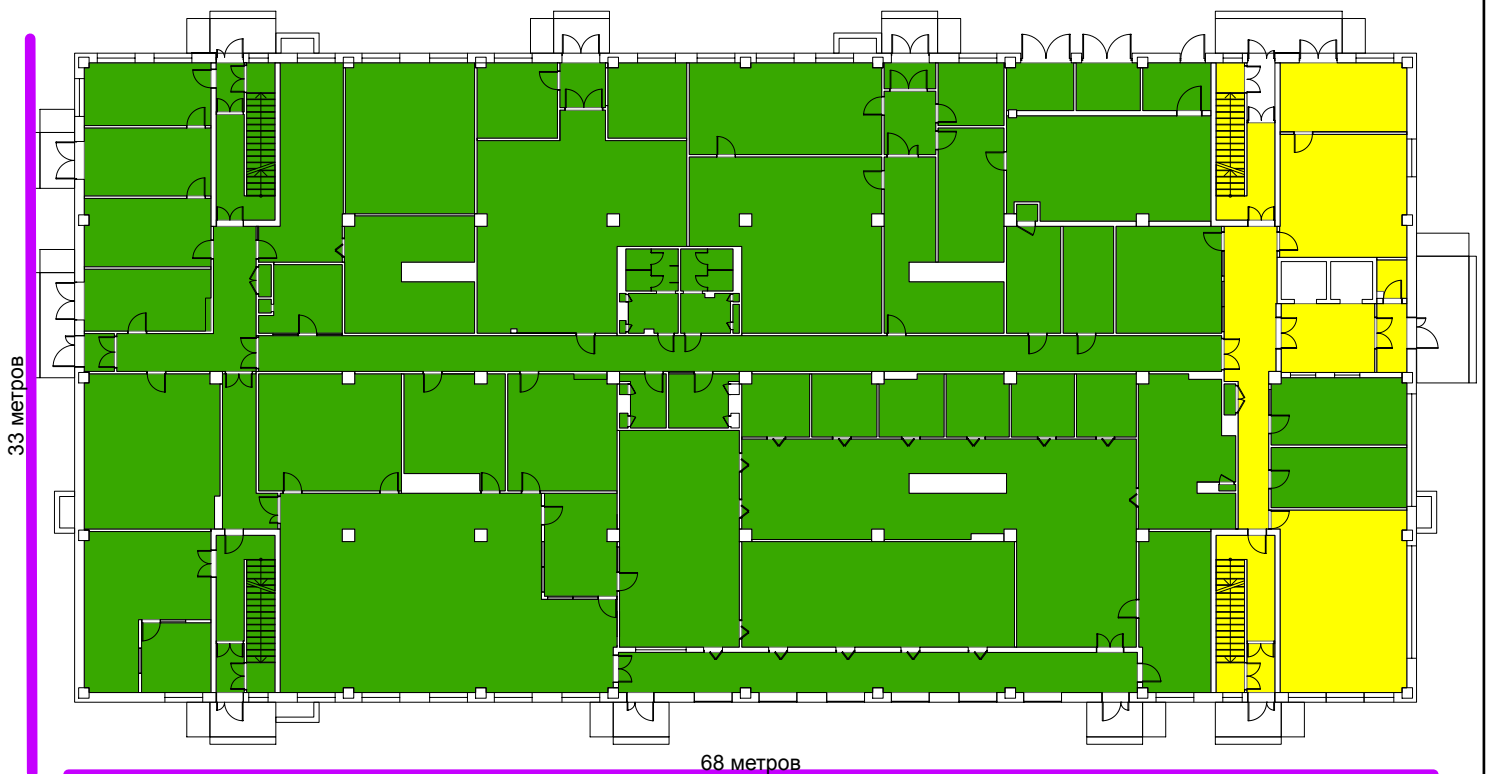


## ЗТБ-1 Первый этаж



### Площади помещений

#### WIFI

-  Возможный приём сигнала
-  Уверенный приём сигнала
-  Наличие сигнала не обязательно