





ЗТБ-1 Пятый этаж

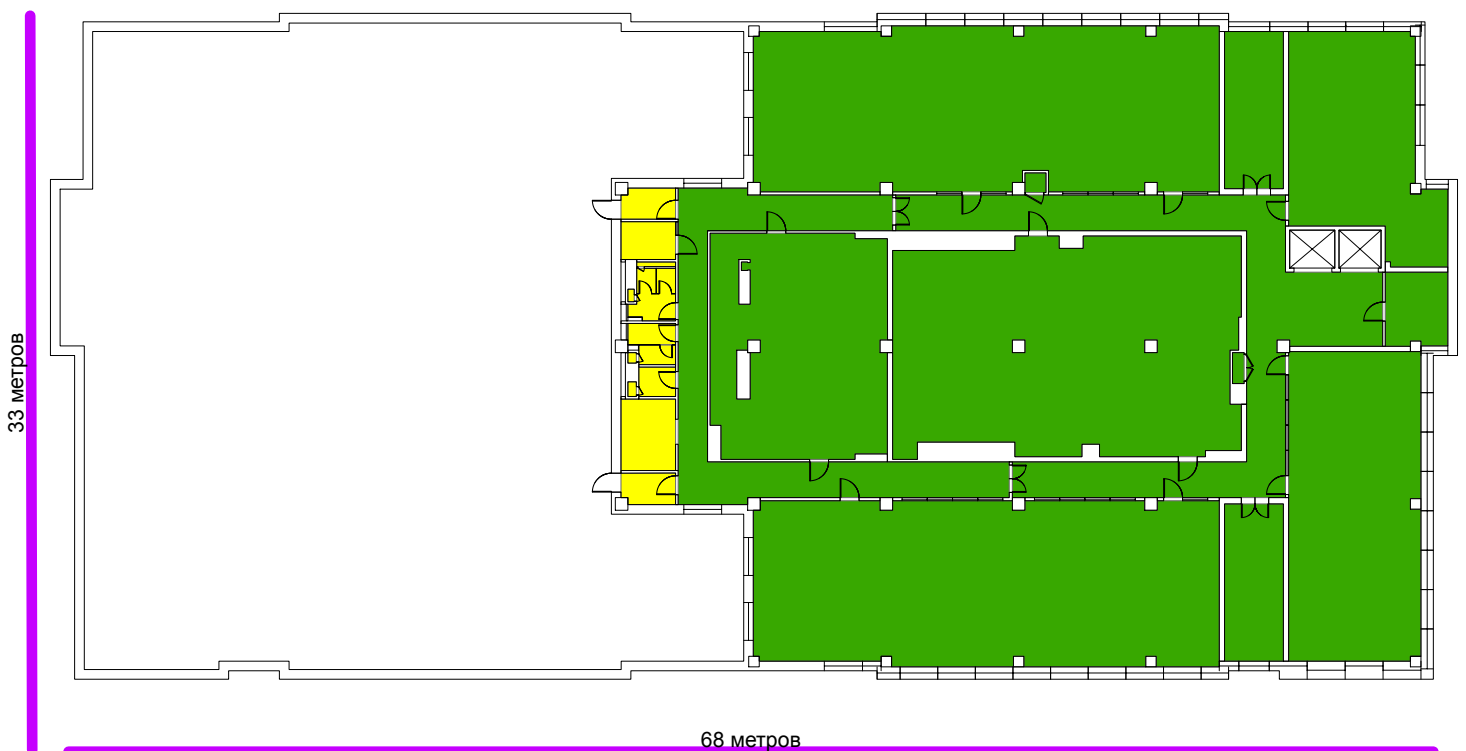

Площади помещений WIFI

-  Возможный приём сигнала
-  Уверенный приём сигнала
-  Наличие сигнала не обязательно