


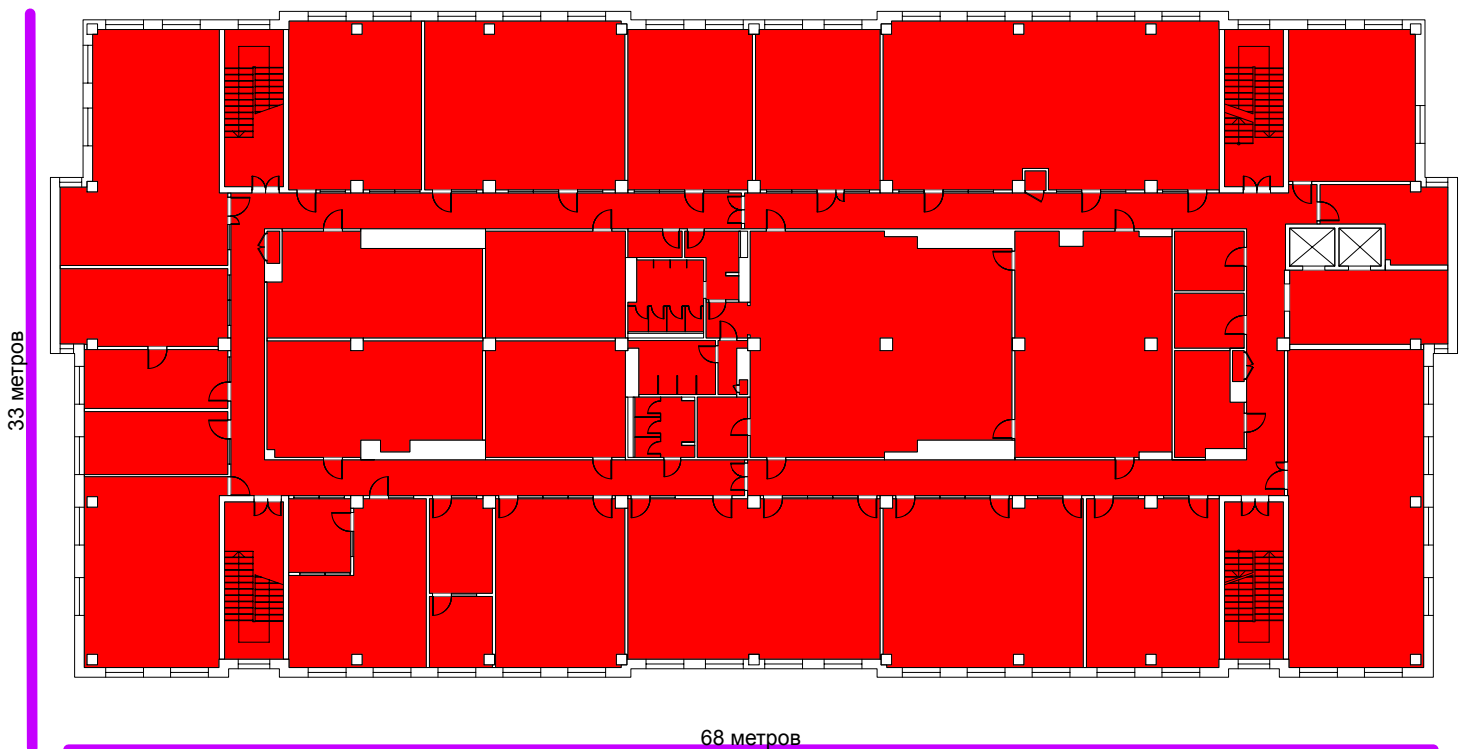


ЗТБ-1 Четвёртый этаж



Площади помещений

WiFi

-  Возможный приём сигнала
-  Уверенный приём сигнала
-  Наличие сигнала не обязательно