

ФГУ "Земельная кадастровая палата" по Томской области

Наименование органа кадастрового учета

КАДАСТРОВЫЙ ПАСПОРТ ЗЕМельНОГО УЧАСТКА (выписка из государственного кадастра недвижимости)

" 14 " сентября 2010г № 7022/202/10-3607

В.1

1	Кадастровый номер 70:22:010801:0049		2	Лист № 1	3	Всего листов 2
Общие сведения						
4	Предыдущие номера _____					
5	6 Дата внесения номера в государственный кадастр недвижимости: 19.01.2006					
7	Местоположение: Томская область, ЗАТО Северск, г. Северск, ул. Лесная, 4а					
8	Категория земель:					
8.1	Земли сельскохозяйственного назначения	Земли населенных пунктов	Земли промышленности, энергетики, транспорта, связи, радиовещания, телевидения, информатики, земли для обеспечения космической деятельности земли обороны, безопасности и земли иного специального назначения	Земли особо охраняемых территорий и объектов	Земли лесного фонда	Земли водного фонда
8.2	---	---	весь	---	---	---
9	Разрешенное использование /назначение/: Для эксплуатации и обслуживания станции южной подкачки					
10	Фактическое использование /характеристика деятельности/ _____					
11	Площадь: 1200 ± 12 кв.м	12	Кадастровая стоимость, руб.: 181176	13	Удельный показатель кадастровой стоимости, руб/кв.м: 150.98	14 Система координат: условная
15	Сведения о правах: Собственность, Открытое акционерное общество "Сибирский химический комбинат"					
16	Особые отметки: 7022/101/10-1309, Площадь и местоположение границ земельного участка соответствуют материалам межевания. Паспорт из государственного кадастра недвижимости изготовлен в 2 (двух) экземплярах, имеющих равную юридическую силу.					
17	_____					
18	Дополнительные сведения для регистрации прав на образованные земельные участки					
18.1	Номера образованных участков: 7022.010801.0049					
18.2	Номер участка, преобразованного в результате выдела: _____					
18.3	Номера участков, подлежащих снятию с кадастрового учета: _____					

Начальник отдела по ЗАТО "г. Северск"

Должность



Подпись

Зяблова Е. В.
Фамилия И.О.

КАДАСТРОВЫЙ ПАСПОРТ ЗЕМЕЛЬНОГО УЧАСТКА (выписка из государственного кадастра недвижимости)

№ 14 « сентября 2010г № 7022/202/10-3607


В. 2

Кадастровый номер 70:22:010801:0049

2 Лист № 2

3 Всего листов 2


4 План (чертеж, схема) границ земельного участка

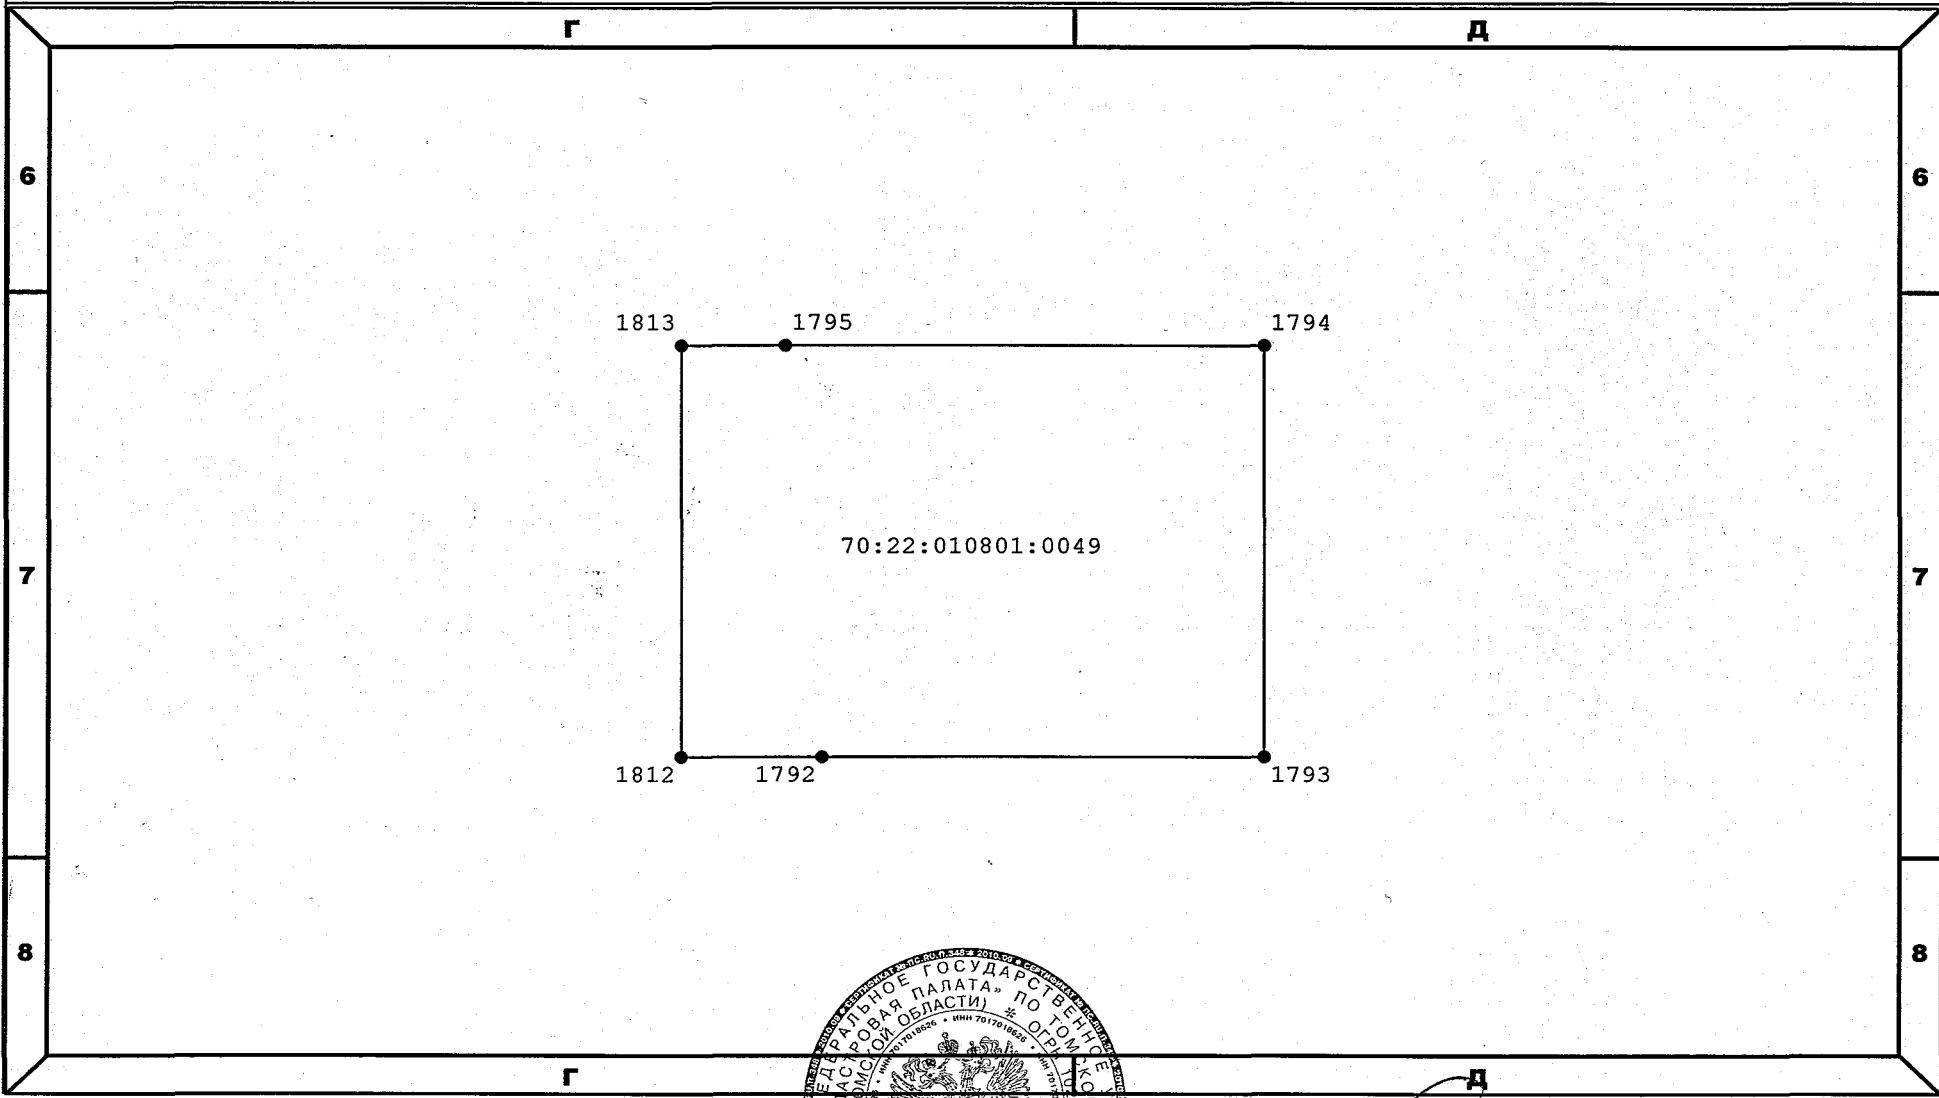

5 Масштаб 1:500

Начальник отдела по ЗАТО "г. Северск"

Должность

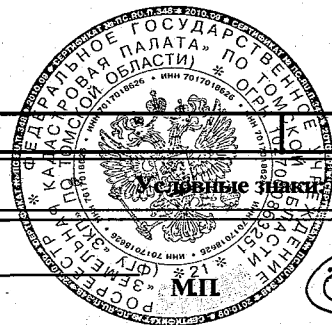

[Handwritten signature]
14.09.2010

Зяблова Е. В.
Фамилия И.О.