Спецификация деталей

Поз	Обозначение	Наименование	Кол.	Материал	Масса, кг		Приме-чание
					ед.	общ.	
1	ГОСТ19904-90	Лист Б-ПН-О-1х20	1	ОЦ Ст3пс ОН-МТ-1 ГОСТ 14918-80	см.	табл. 1	

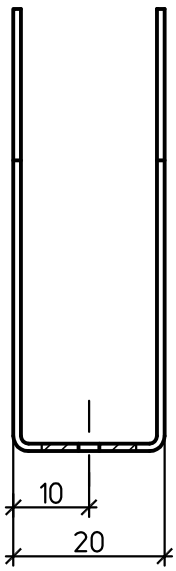

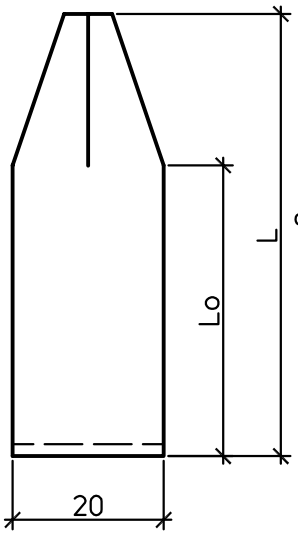

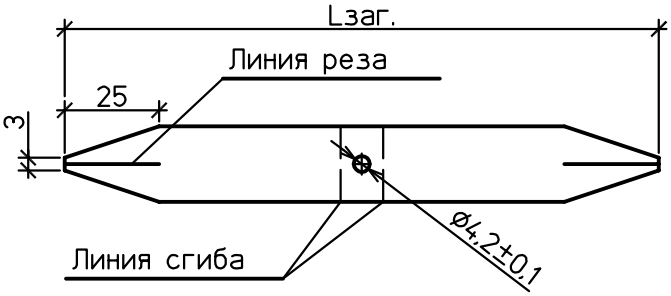

Таблица 1.

Обозначение	Толщина изоляции, δ, мм	Lo, мм	L, мм	Длина заготовки, Lзаг.,мм	Масса ед., кг	Кол-во, шт.	Масса скоб на проект, кг
бак низких точек V=4.8м³	80	80	105	230	0.036	12	0,432

Взам. инв. №

Подпись и дата

Инв. № подл.

Изм.	Кол.уч.	Лист	№док.	Подп.	Дата

1350.12.38А-30UHJ-1902-ТН

Объекты III очереди строительства
ЗАО СГК (ТЭЦ)

Трубопроводы машзала БВД в осях 16-28 в рядах А-В и внутристанционные трубопроводы.

Стадия	Лист	Листов
Р	10	

Тепловая изоляция люка. Полуфутляр. Скоба.

Проверил	Волков	
Разработал	Проворов	

ОТКРЫТОЕ АКЦИОНЕРНОЕ ОБЩЕСТВО ИНСТИТУТ
ТЕПЛОЭЛЕКТРОПРОЕКТ
НИЖНИЙ НОВГОРОД

Формат А4