Спецификация деталей

Поз	Обозначение	Наименование	Кол.	Материал	Масса, кг		Приме-чание
					ед.	общ.	
1	ГОСТ 3282–74	Скоба из проволоки ø5мм	2	Ст3пс ГОСТ 380–94			см.табл.1
2	ГОСТ 3282–74	Прут из проволоки ø5мм L=55мм	1	Ст3пс ГОСТ 380–94	0,009		см.табл.1

Таблица.1

Шифр	Толщина изоляции первого слоя мм	Толщина изоляции второго слоя мм	Деталь поз.1			Масса скобы опорной, кг	На проект	
			L заг. мм.	Масса, кг			кол., шт.	Масса скоб опорных, кг
				ед.	общ.			
ОС – 50	50	–	200	0,031	0,062	0,071	27	1,92

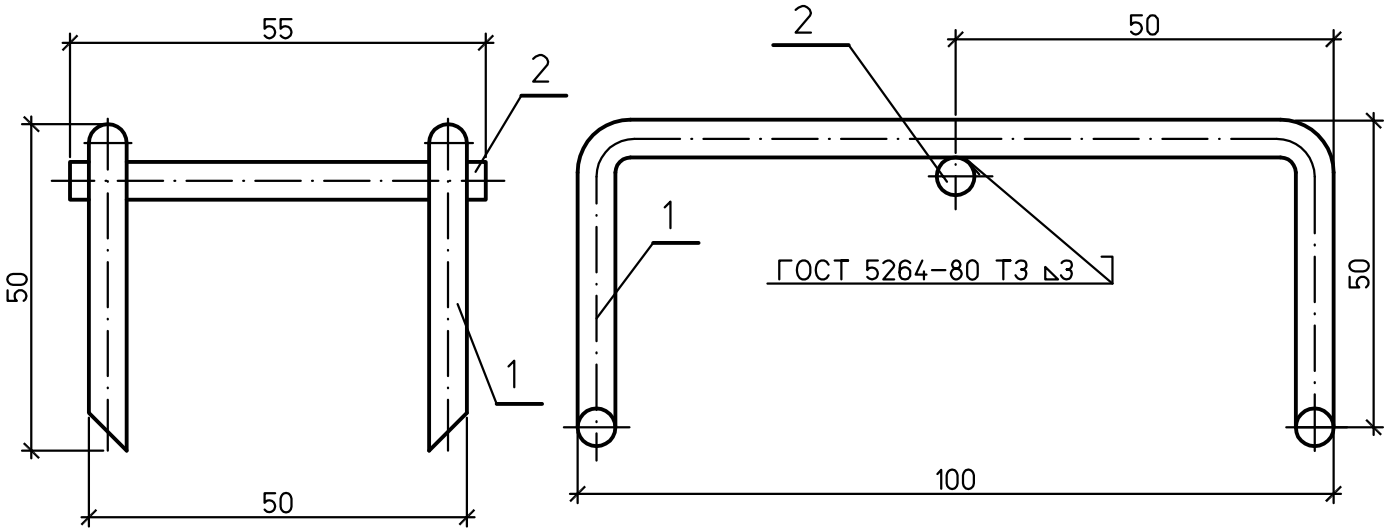

1 Деталь поз. 1,2 окрасить лаком БТ–577 за два раза.

Взам. инв. №

Подпись и дата

Инв. № подл.

Изм.	Кол.уч.	Лист	№док.	Подп.	Дата

1350.12.38А–30UHJ–1902–ТН

Объекты III очереди строительства
ЗАО СГК (ТЭЦ)

Трубопроводы машзала БВД в осях 16–28 в рядах А–В и внутристанционные трубопроводы.

Стадия	Лист	Листов
Р	12	

Проверил Волков

Разработал Проворов

Скоба опорная.

ОТКРЫТОЕ АКЦИОНЕРНОЕ ОБЩЕСТВО ИНСТИТУТ
ТЕПЛОЭЛЕКТРОПРОЕКТ
НИЖНИЙ НОВГОРОД