Спецификация деталей

Поз	Обозначение	Наименование	Кол.	Материал	Масса, кг		Приме-чание
					ед.	общ.	
1	ГОСТ 3282-74	Проволока 5-0	1	Ст3сп ГОСТ 380-2005	см.	табл.1.	

1 Деталь п.1 покрыть лаком БТ-577 в два слоя

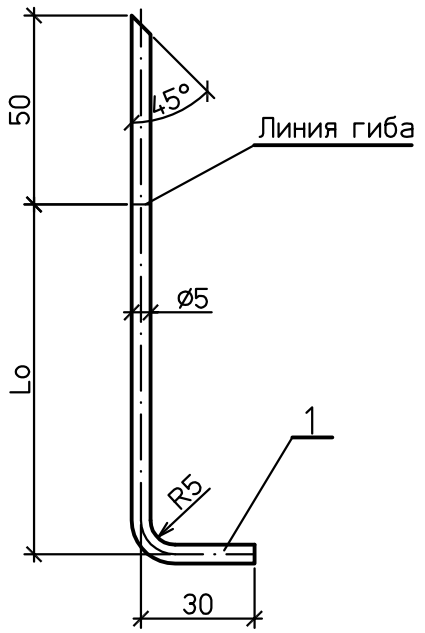

1 Условные обозначения:
Lo, мм – высота штыря, Lo=δиз.

Таблица 1

Обозначение	Толщина изоляции, δиз., мм	Штырь одинарный,				Кол-во баков, шт.	Кол-во штырей на проект, шт.	Масса штырей на проект, кг
		Lo, мм	Длина заготовки, Lзаг.,мм	Масса ед., кг	Кол-во, шт.			
Бак низких точек V=4,8м³	80	80	160	0.025	112	1	112	2,80
расширитель дренажей	50	50	130	0.020	48	1	48	0,96

Взам. инв. №

Подпись и дата

Инв. № подл.

Изм.	Кол.уч.	Лист	№док.	Подп.	Дата

1350.12.38А-30UHJ-1902-ТН

Объекты III очереди строительства
ЗАО СГК (ТЭЦ)

Трубопроводы машзала БВД в осях 16-28 в рядах А-В и внутристанционные трубопроводы

Стадия	Лист	Листов
Р	6	

Проверил Волков

Разработал Проворов

Штырь одинарный Ш1, Ш2

ОТКРЫТОЕ АКЦИОНЕРНОЕ ОБЩЕСТВО ИНСТИТУТ
ТЕПЛОЭЛЕКТРОПРОЕКТ
НИЖНИЙ НОВГОРОД