Схема расположения металлоконструкций на отм.0,000 по ряду А

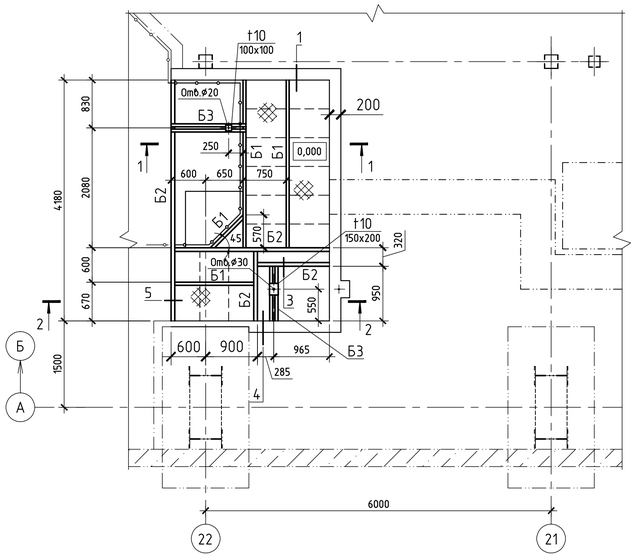

1 – 1

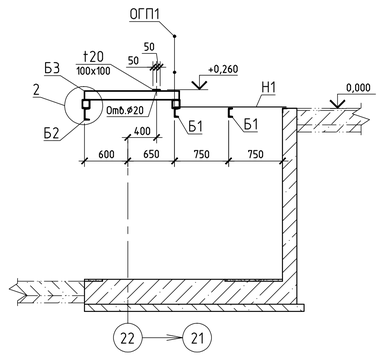

2 – 2

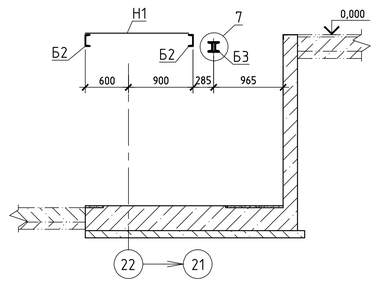

Ведомость элементов

Марка	Сечение			Усилие для прикрепления			Наименование или марка металла	Примечание
	эскиз	поз.	состав	A, т	N, т	M, т·м		
Б1	[		[12				С245	
Б2	[		[16				С245	
Б3	][40		2[12				С245	
Н1	1, 500, 2	1	tриф.=6				С235	
		2	t8x50				С245	
Типовые конструкции								
ОГП1	Серия 1.450.3-7.94, в.2 Ограждение площадок ОПБГ-10.9 (17,0кг)						С235	6 шт. (5,4м.п.)

Схема расположения металлоконструкций над отм.0,000 по ряду Б

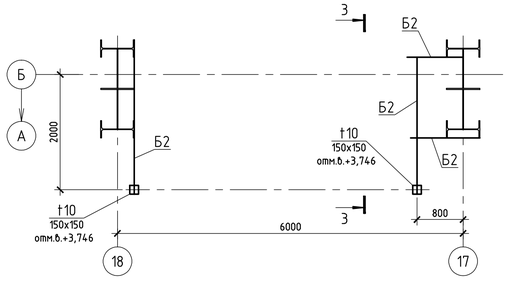

1

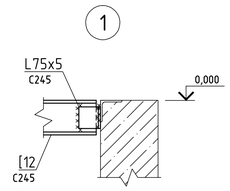

2

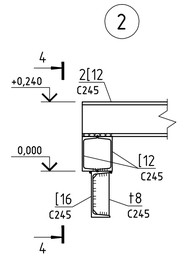

4 – 4

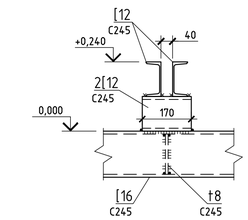

3

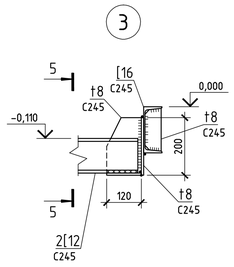

5 – 5

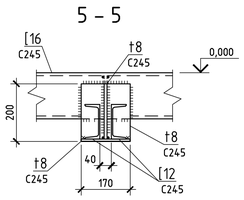

7

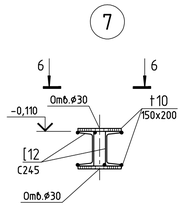

3 – 3

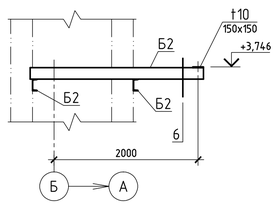

6

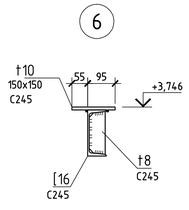

4

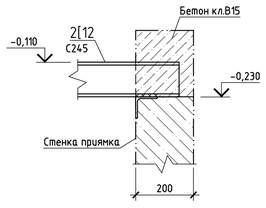

5

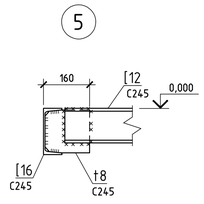

6 – 6

(болт условно не показан)

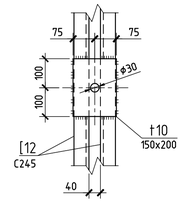

						1350.12.38А-30UHJ-2200-SC	
						Объекты III очереди строительства ЗАО "СГК" (ТЭЦ)	
Изм.	Колуч.	Лист	№док.	Подп.	Дата		
						Блок высокого давления. Трубопроводы обвязки БНТ. Конструкции металлические	Стадия: Р; Лист: 3; Листов:
Н.контр.		Михеев					
Нач.отд.		Долидзе				Схема расположения металлоконструкций на отм.0,000 по рядам А и Б. Разрезы. Узлы	ТЭПЭНЕРГОПРОЕКТ
Проверил		Трушков					
Разраб.		Трушков					

Согласовано

Взам. инв. №

Подпись и дата

Инв. № подл.

Формат А1