


Оставляем за собой законное право собственности на данный чертеж. Запрещается воспроизводить его, даже частично, и показывать третьим лицам без нашего письменного разрешения.

We reserve the ownership under the law of this drawing with prohibition of even partial reproduction and to make it known to third persons without our written authorization.

Деталь рукавов и погруженной трубы/ SLEEVES AND DIP PIPE DETAIL


Поз. POS.	Размер рукавов и погруженной трубы SLEEVE AND DIP PIPE SIZE	Размер фланца патрубков NOZZLE FLANGE SIZE	ø A	B	ø X	K	L	рукавов и погруженной трубы SLEEVES AND DIP PIPE	
								Материал MATERIAL	ПОЗ. ITEM
N2	DN25	DN40	33.4	3	48.3	5.08	220	ZECOR	540Y33
N3	DN25	DN40	33.4	3	48.3	5.08	220	ZECOR	540Y35
N6	DN40	DN80	48.3	3	88.9	5.49	220	ZECOR	540Y30
N8	DN25	DN40	33.4	3	48.3	5.08	220	ZECOR	540Y32

(BALLESTRA SUPPLY)  
(поставка Ballestra)


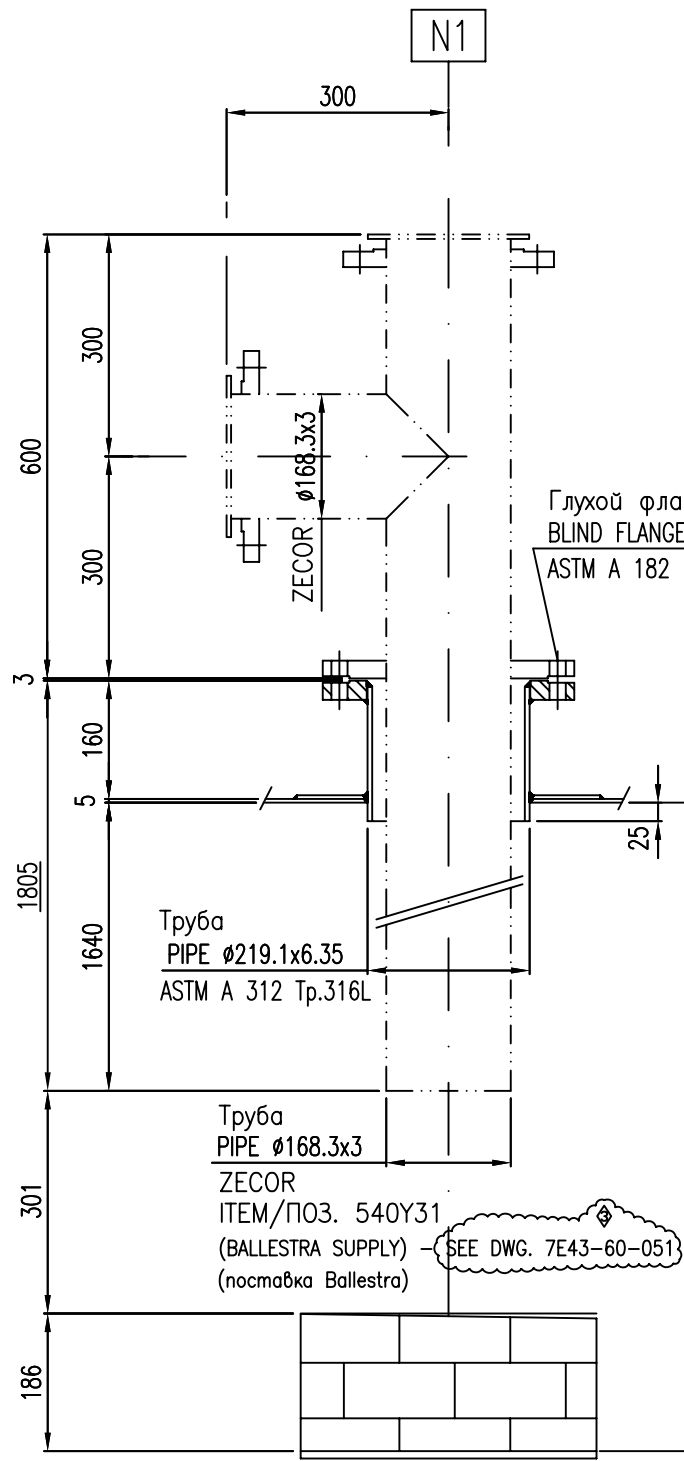


Деталь патрубка "N1"  
DETAIL NOZZLE "N1"



ø1/2" NPT/станд. трубная резьба 3000# HALF COUPLING/Полумуфта  
THREADED NPT WITH PLUG/Стандартная трубная резьба с разъемом

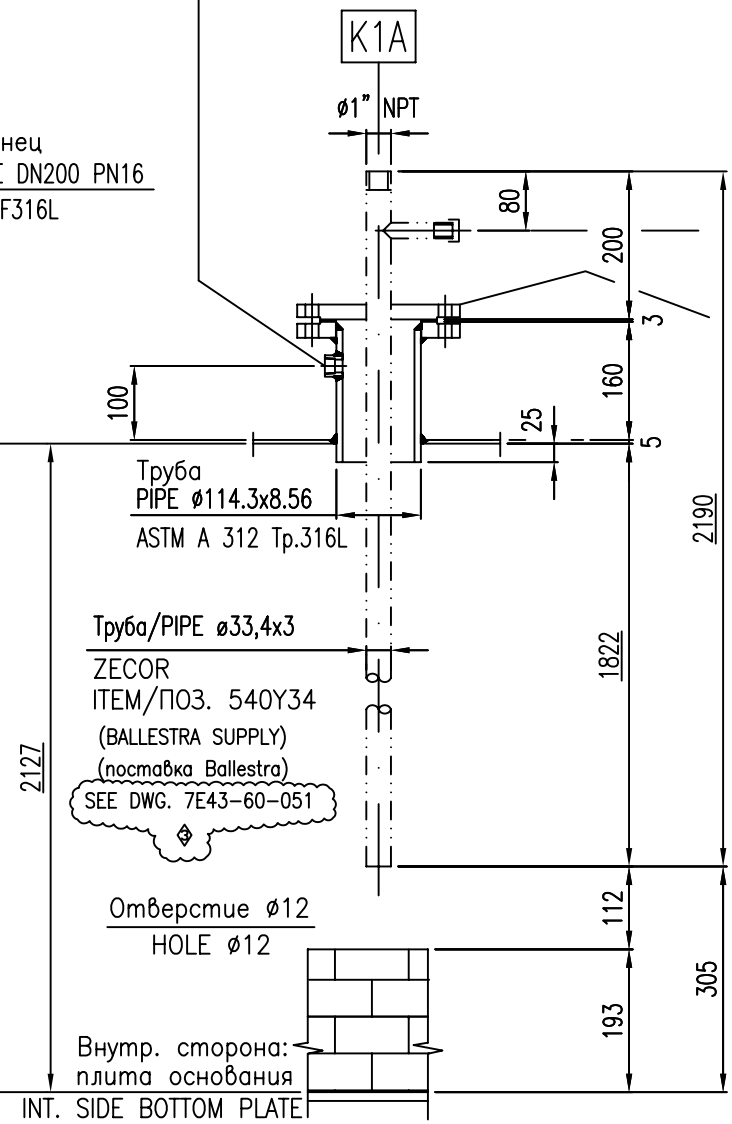

Деталь патрубка "K1A"  
DETAIL NOZZLE "K1A"

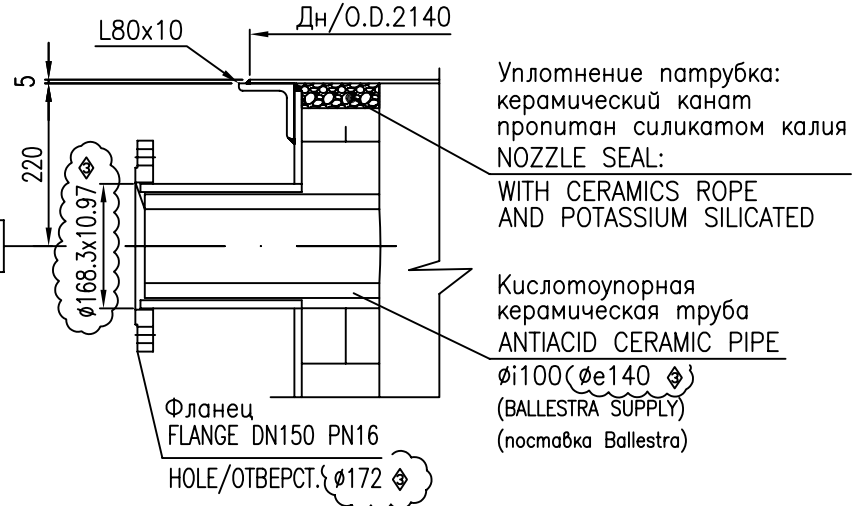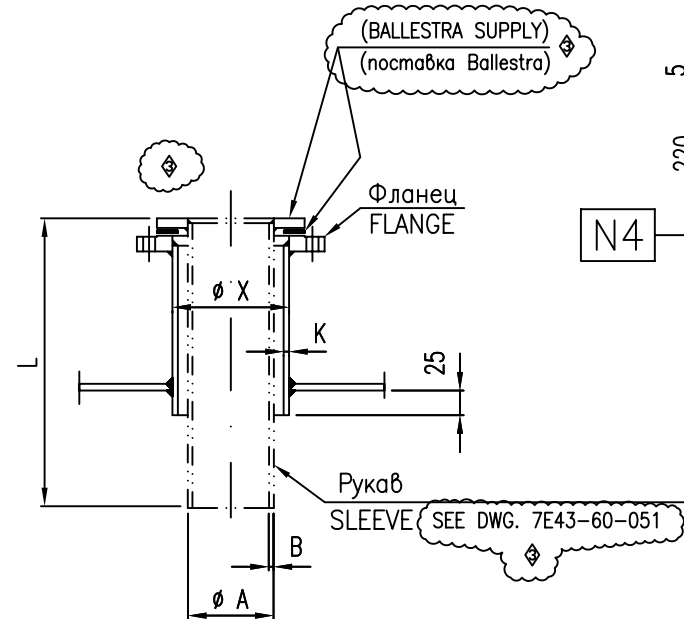

Деталь патрубка "N4"  
DETAIL NOZZLE "N4"

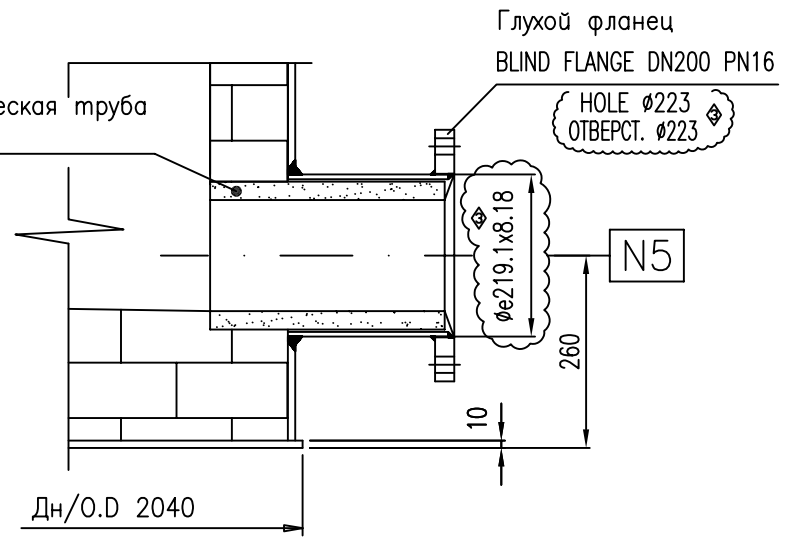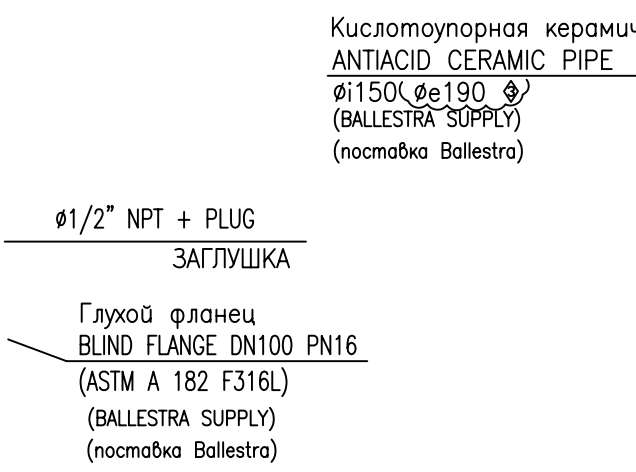

Деталь патрубка "N5"  
DETAIL NOZZLE "N5"

3	Действительно для строительства/Изменено, где указано/ISSUED FOR CONSTRUCTION-REVISED WHERE INDICATED	F.F.	15/10/10
2	Действительно для строительства/Изменено, где указано/ISSUED FOR CONSTRUCTION-REVISED WHERE INDICATED	SSS	20/07/10
1	Действительно для строительства/Изменено / ISSUED FOR CONSTRUCTION	M.F.	20/05/10
0	ВЫПУЩЕНО ДЛЯ БАЗОВОГО ПРОЕКТИРОВАНИЯ – ISSUED FOR BASIC ENGINEERING	M.F.	14/12/09

Редакция REVISION	Описание DESCRIPTION	Выполнено DRAWN	Дата DATE
----------------------	-------------------------	--------------------	--------------

Типовая версия данного документа хранится в цифровом формате. Процесс одобрения выполняется на программном уровне, т.о. детали не видны на копиях  
The master version of this document is stored as a digital file in a database. Approval process is digitally managed and no signature is visible on the document.

 desmet ballestra		Чертеж / DRAWING Nr. <b>7E43-35-019-2</b>	
ЗАКАЗ JOB		ЛИСТ SHEET	
УСТАНОВКА PLANT		Масштаб SCALE	
Чертеж DWG. TITLE		ПОЗ. ITEM	
		Ссылка Черт. REFERENCE DWG.	

Оставляем за собой законное право собственности на данный чертеж. Запрещается воспроизводить его, даже частично, и показывать третьим лицам без нашего письменного разрешения.  
We reserve the ownership under the law of this drawing with prohibition of even partial reproduction and to make it known to third persons without our written authorization.