


ДОПОЛНИТЕЛЬНЫЕ ПОДПИСИ


Инф. N подг. | Подп. и дата | Взам. инф. N

М 1:500 ПО ГОРИЗОНТАЛИ  
М 1:100 ПО ВЕРТИКАЛИ

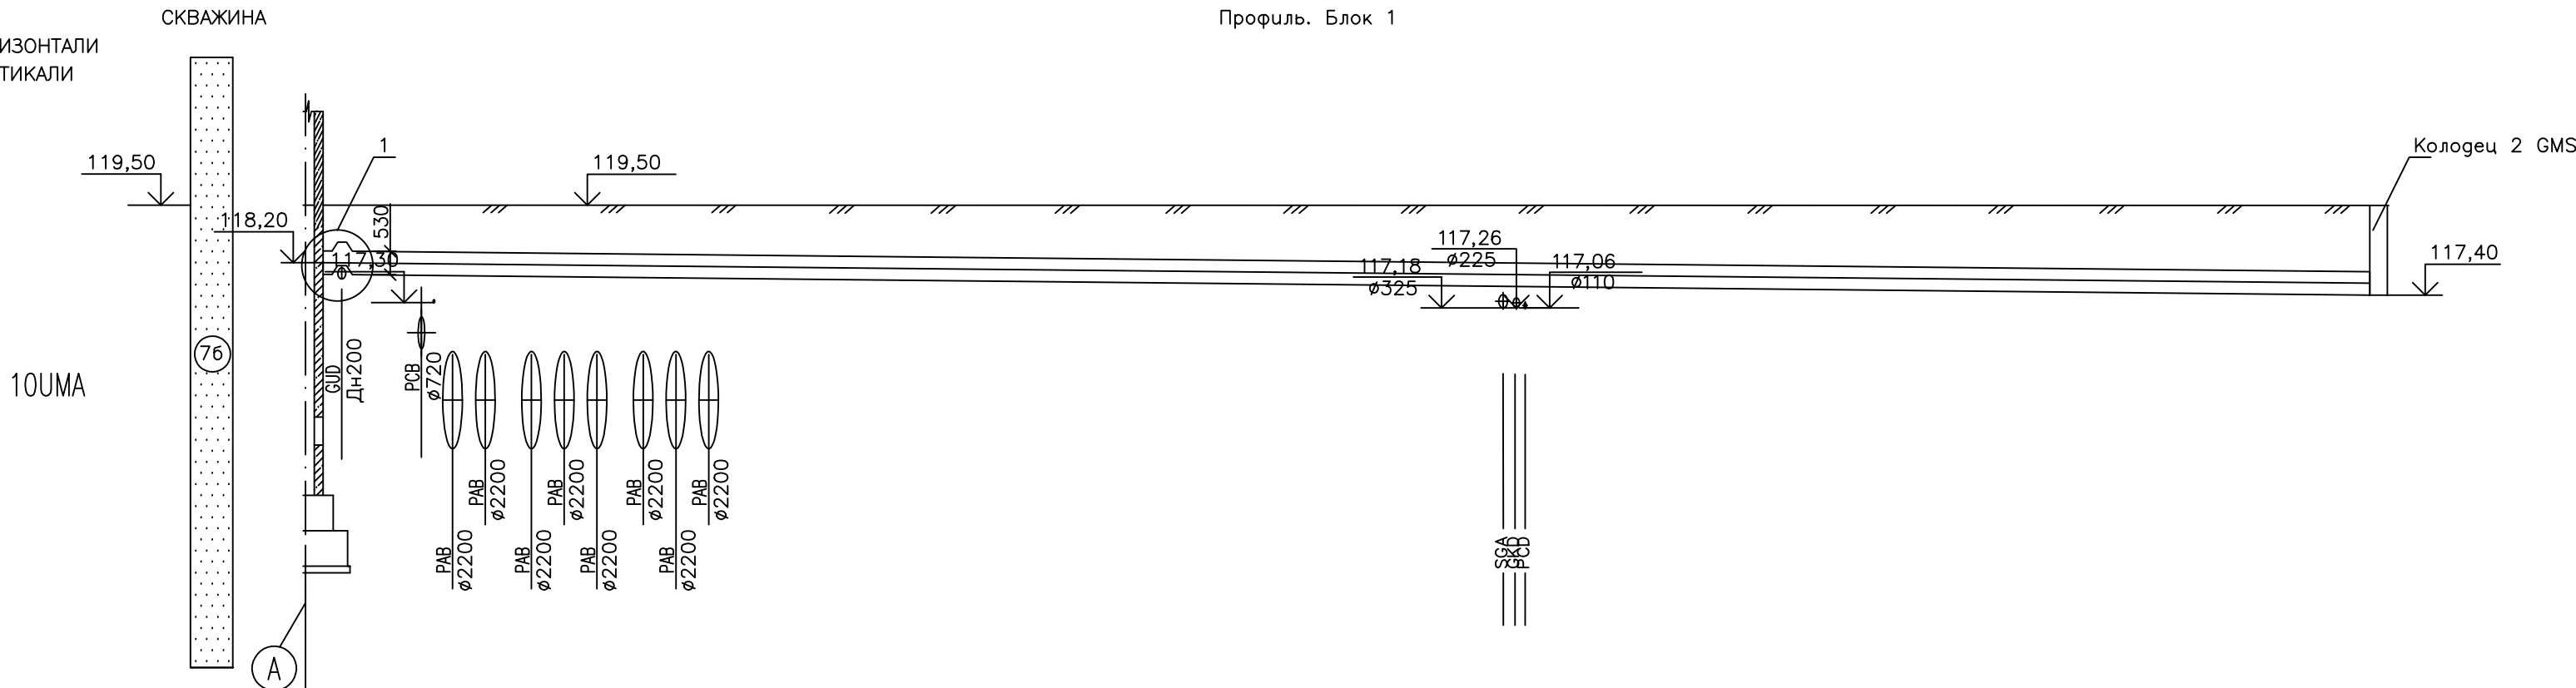

МАТЕРИАЛ ТРУБ		Труба DN500
ОСНОВАНИЕ		Естественное (песок средней крупности)
ДЛИНА \ УКЛОН	231,00	0,002
ОТМЕТКА ОСИ ТРУБЫ	118,20	
ОТМЕТКА ЗЕМЛИ	119,50	
ДЛИНА		231,00

М 1:500 ПО ГОРИЗОНТАЛИ  
М 1:100 ПО ВЕРТИКАЛИ

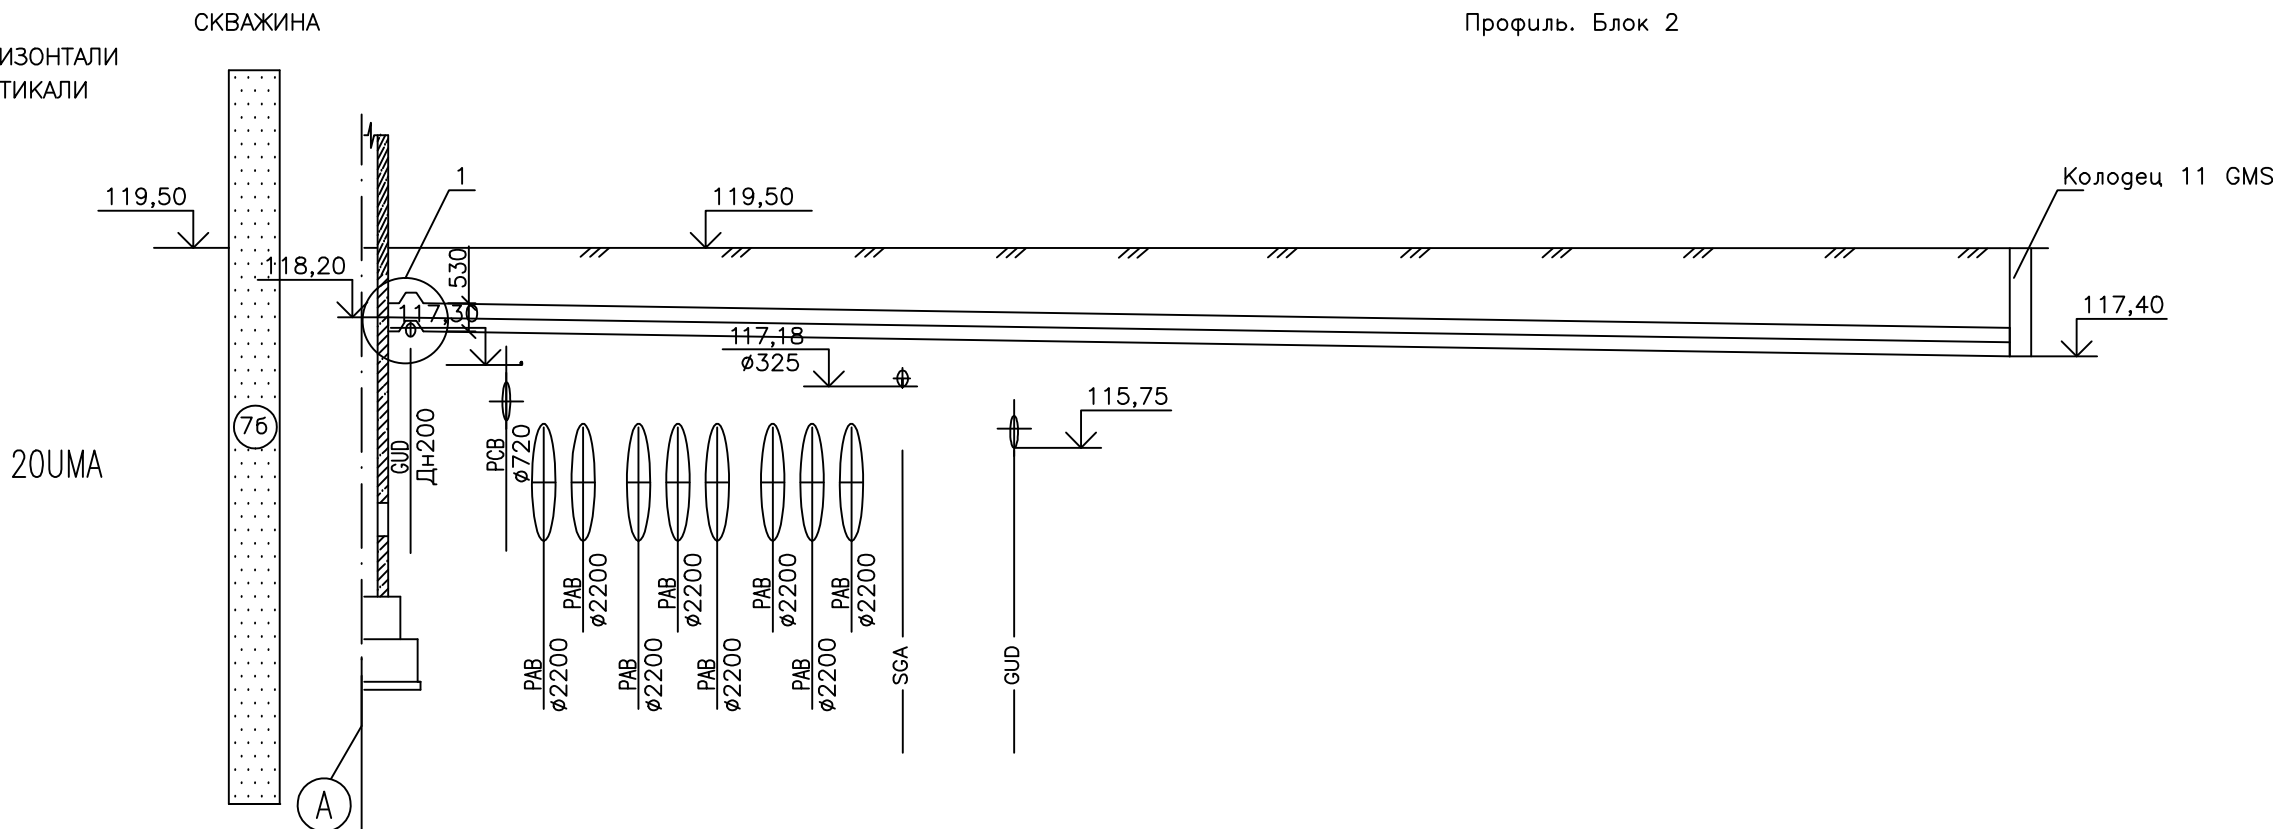

МАТЕРИАЛ ТРУБ		Труба DN500
ОСНОВАНИЕ		Естественное (песок средней крупности)
ДЛИНА \ УКЛОН	231,00	0,0035
ОТМЕТКА ОСИ ТРУБЫ	118,20	
ОТМЕТКА ЗЕМЛИ	119,50	
ДЛИНА		152,27

