
План на отм. -3,200

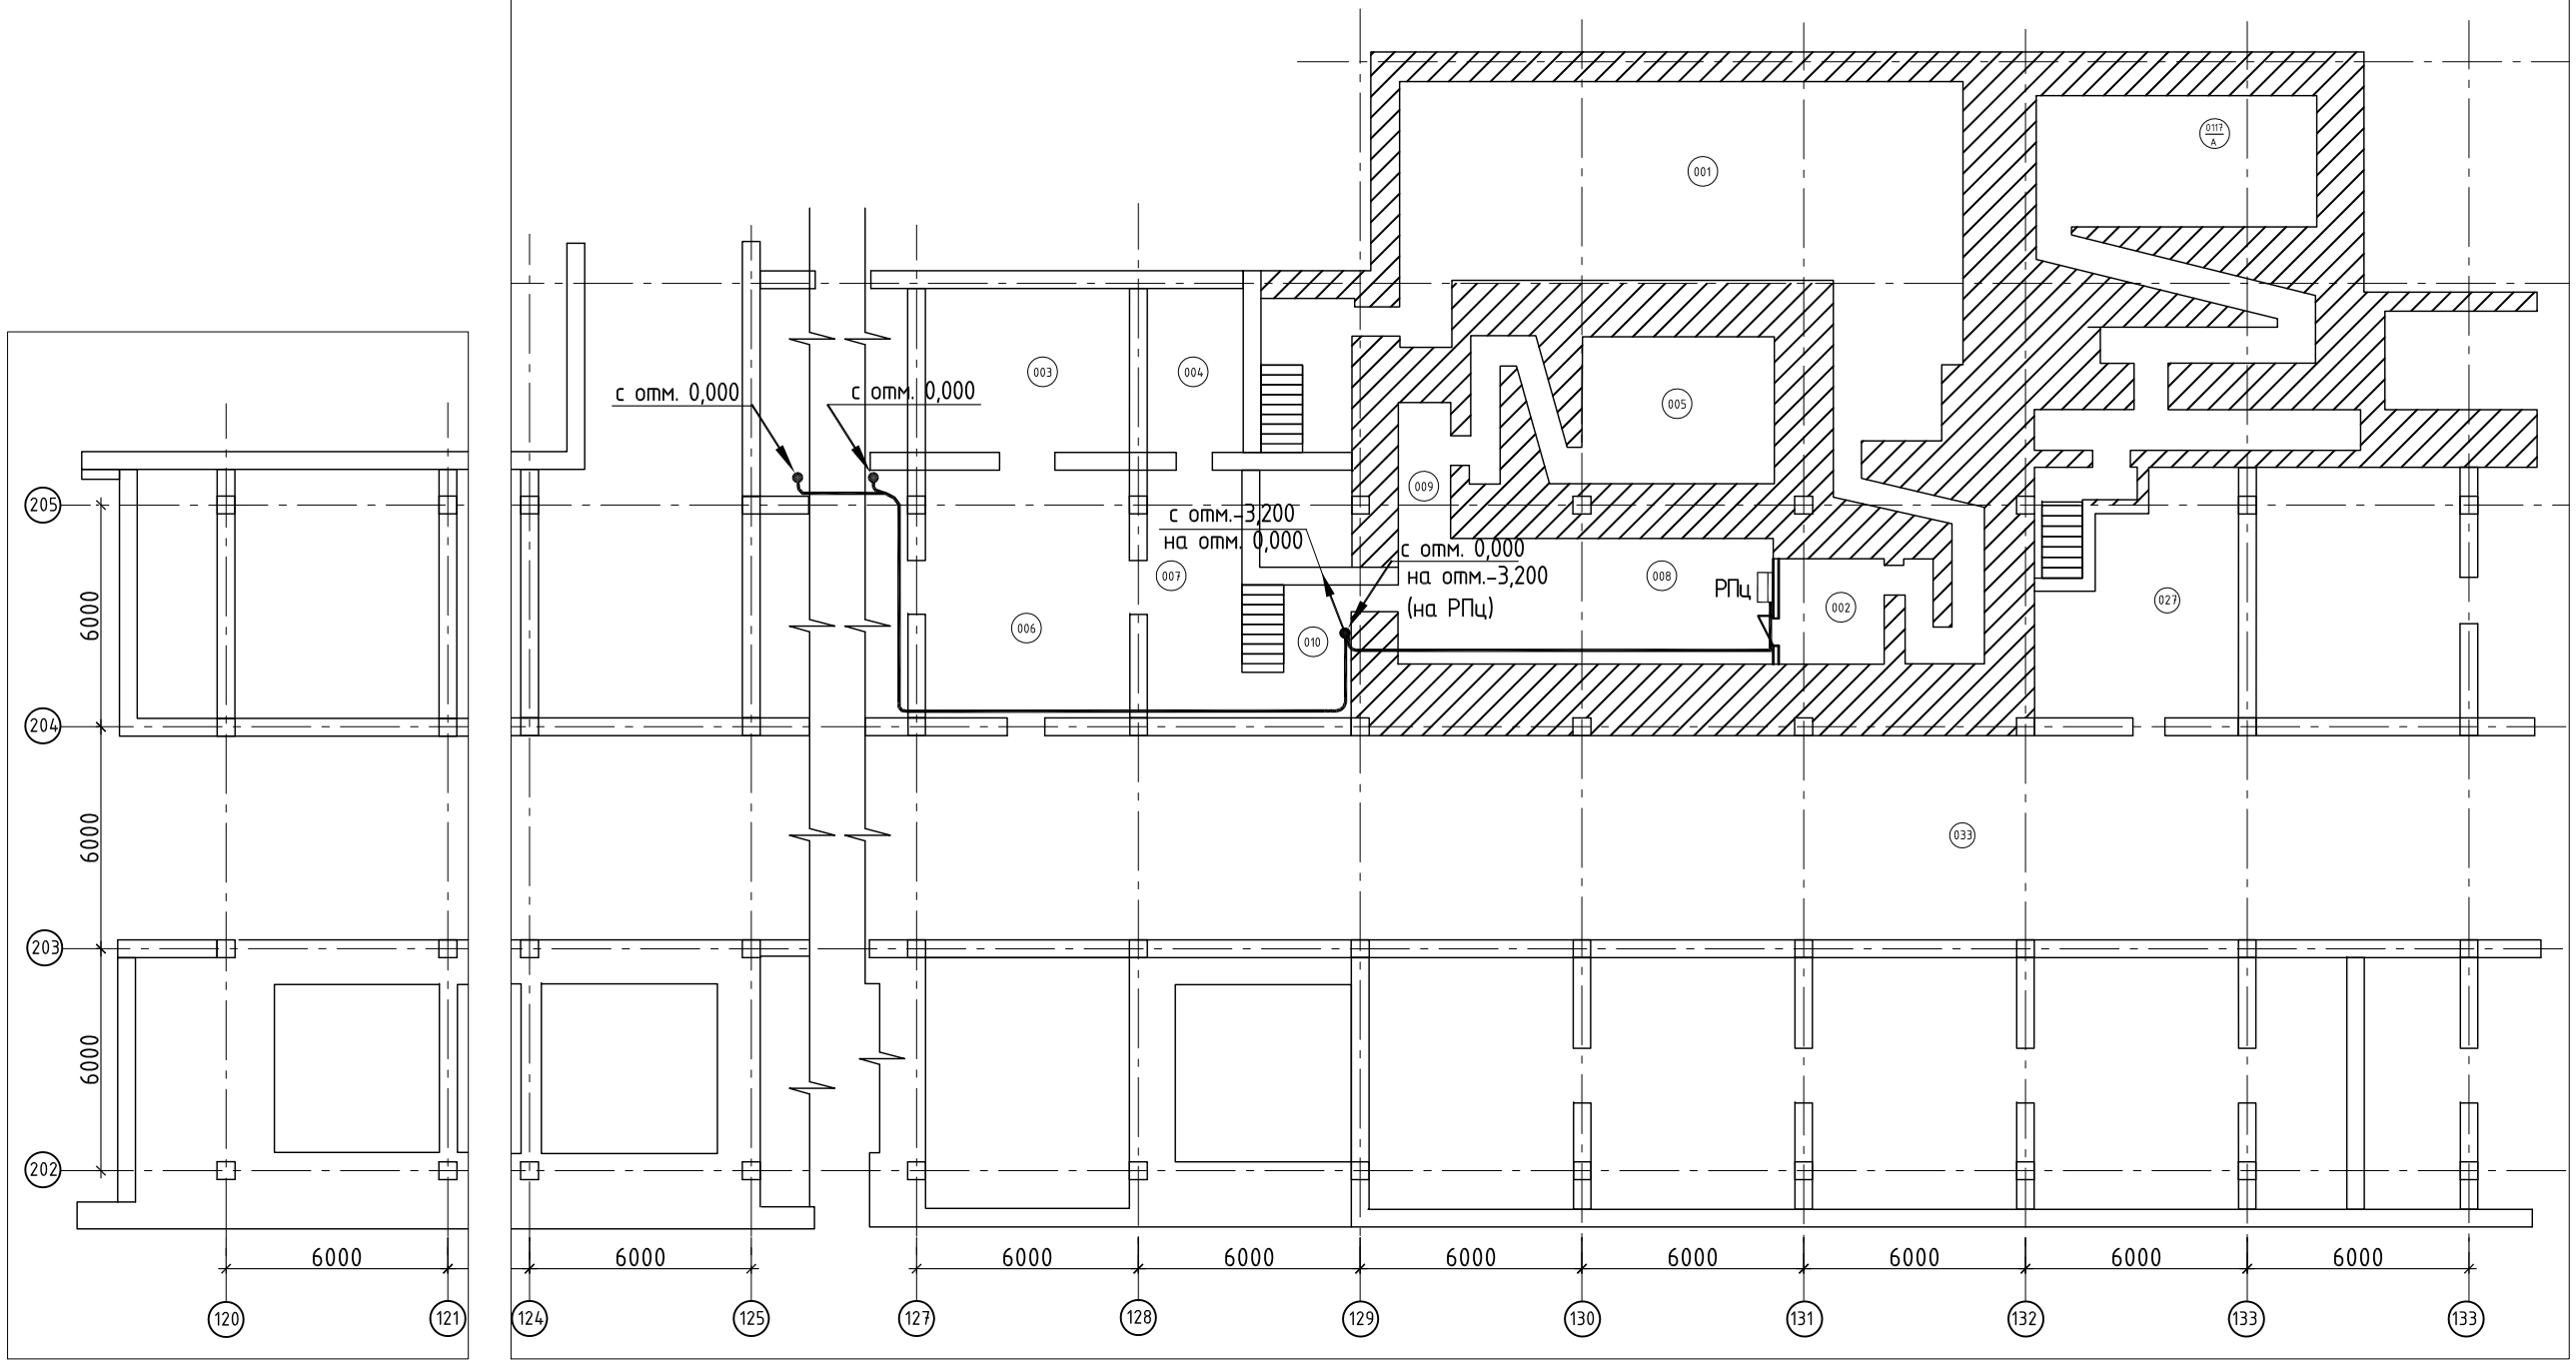

Взам. инв. N

Подпись и дата

Инв. N подл.

						ПНСА.158-ИОС1
						ОАО «НИИТФА», г. Москва, Варшавское шоссе, дом 46 Техническое перевооружение лабораторного корпуса
Изм.	Кол.уч.	Лист	N док.	Подпись	Дата	
ГИП		Коробченко			11.12	Создание центра по разработке, производству и инжинирингового сопровождению оборудования для синтеза циклотронных радиофармпрепаратов
Исполнил		Агеева			11.12	
Проверил		Коробченко			11.12	
Норм. контр.		Куделка			11.12	План прокладки питающих кабелей на отм. -3,200

Стадия	Лист	Листов
П	24	

ЗАО "НПО "Спецпроект"

Формат А3