
План подвала на отм -3.100

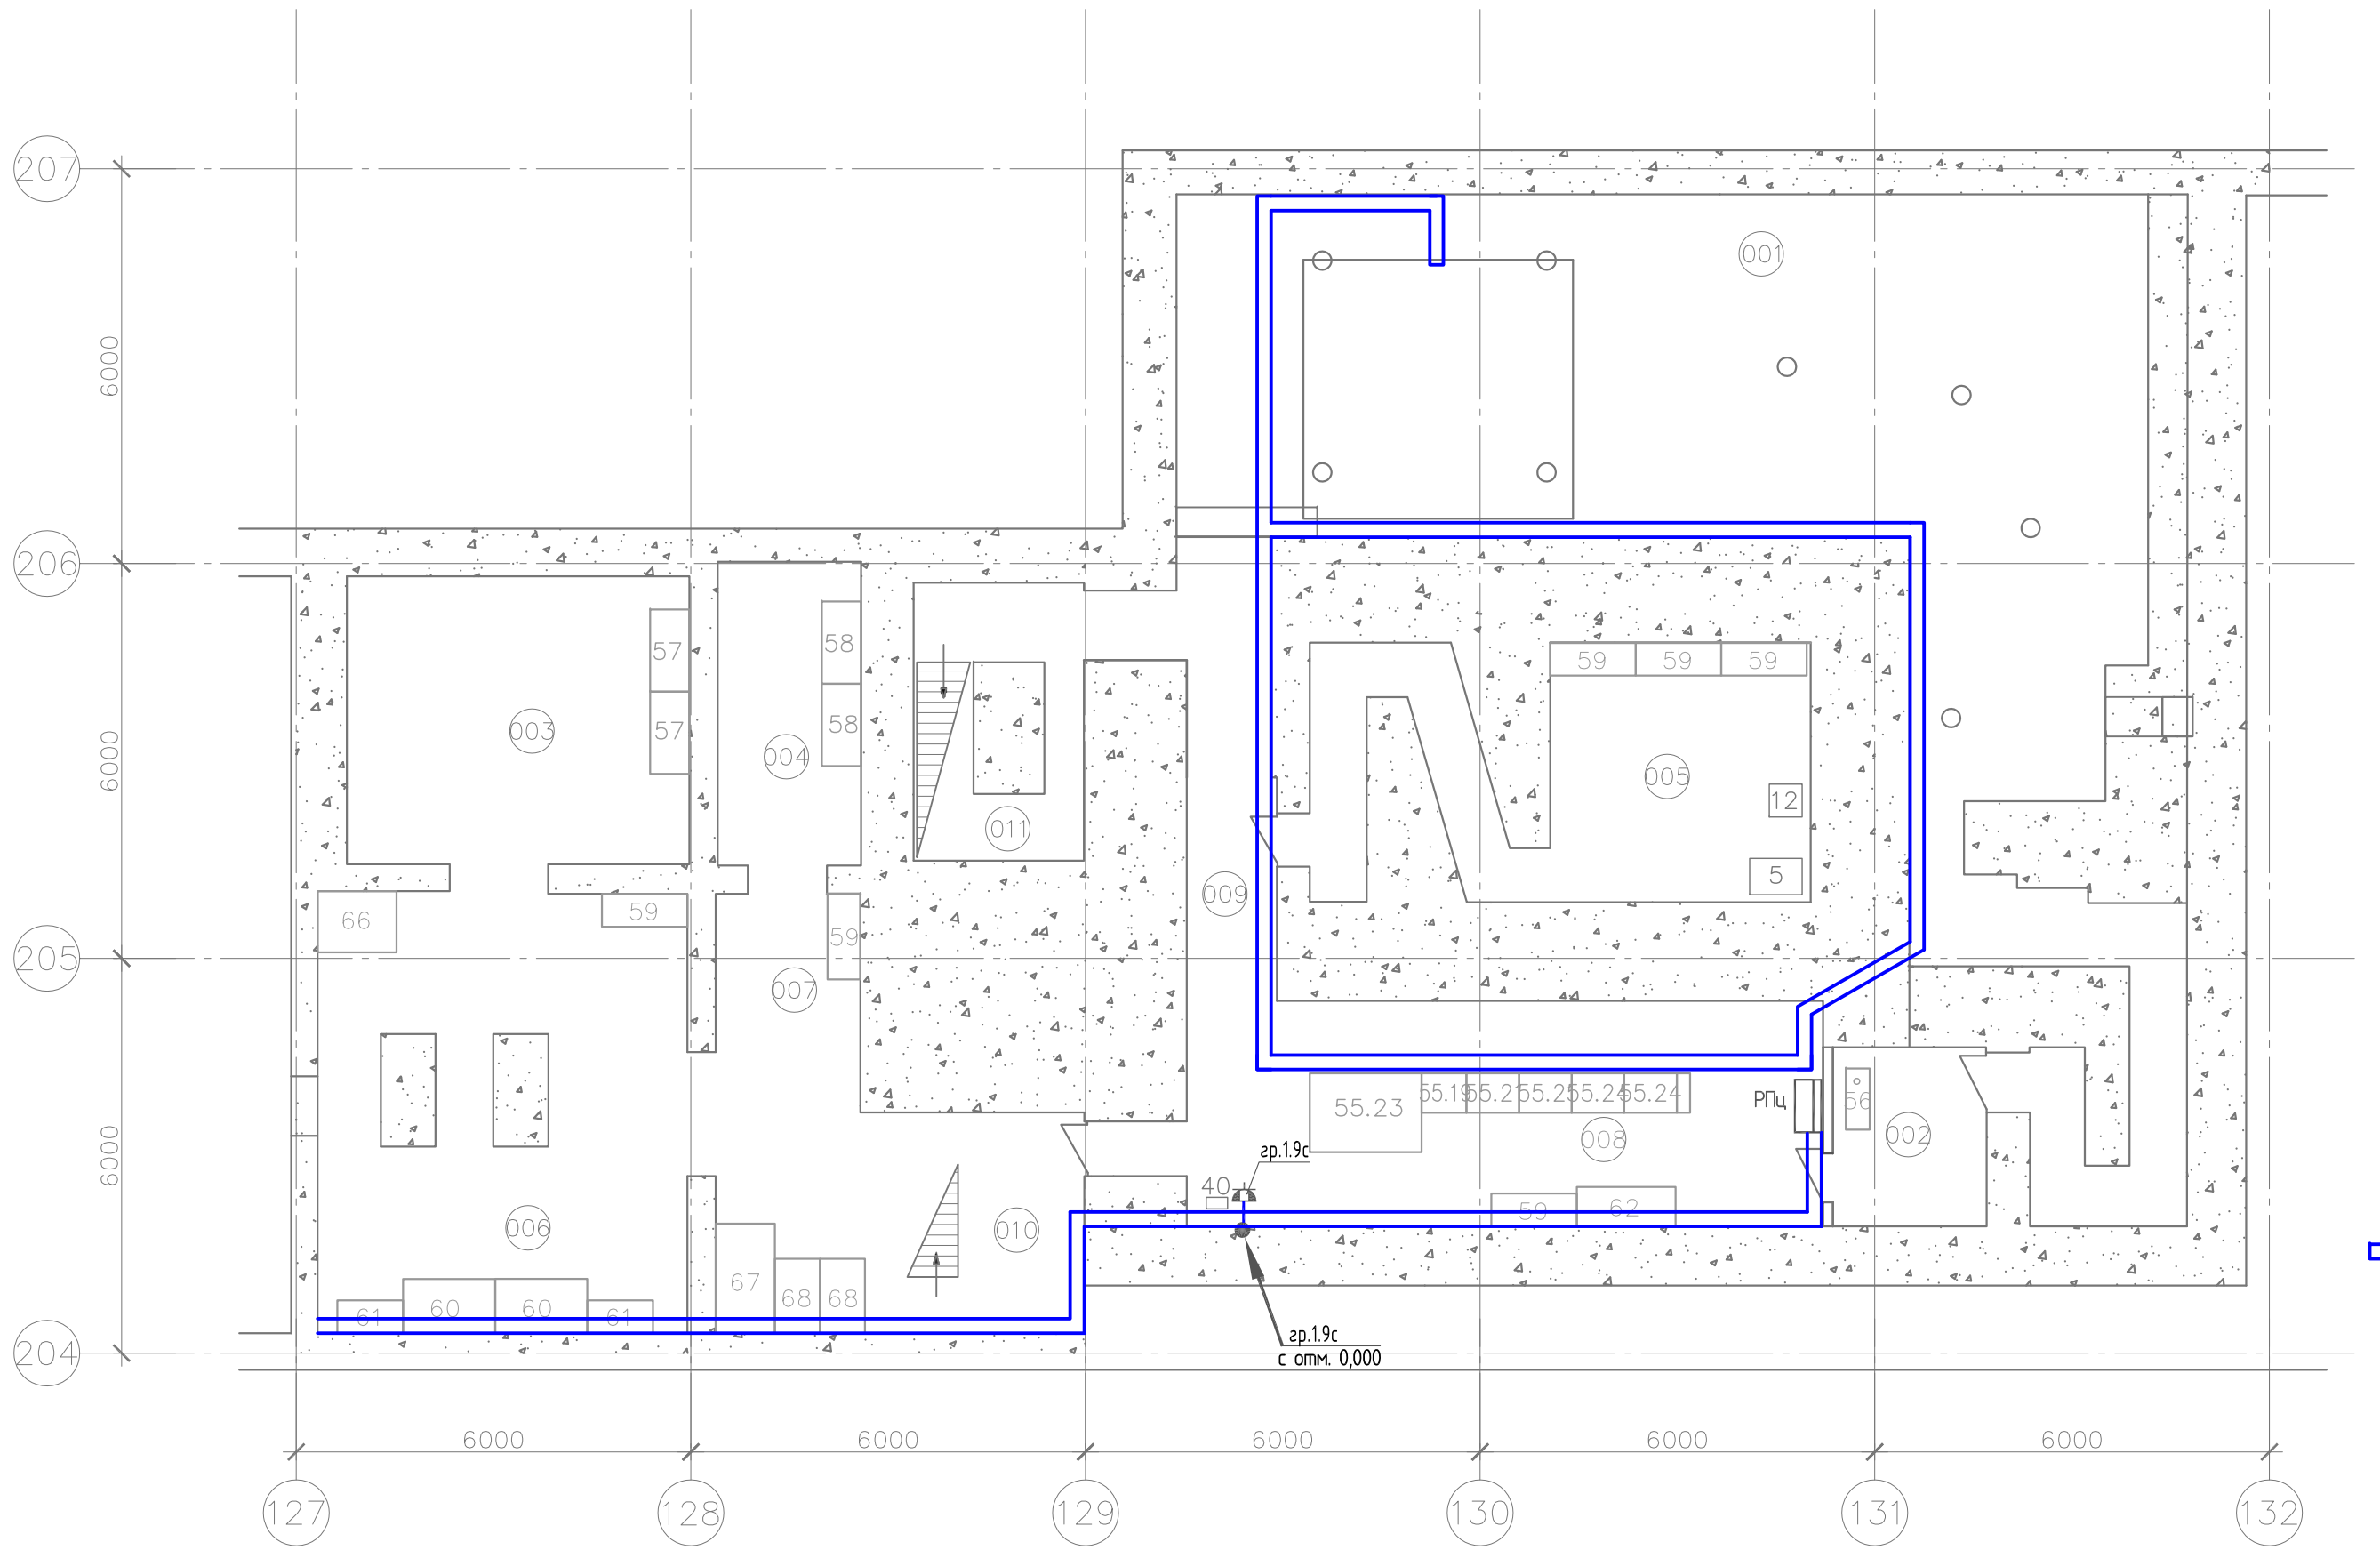

Экспликация помещений

Номер помещения	Наименование	Площадь, м²	Кат.* помещения
001	Циклотронный зал	105,69	В3
002	Компрессорная	6,34	В4
003	Раздевалка "чистая"	22,79	
004	Раздевалка "рабочая"	10,06	
005	Зумпфовая	23,65	
006	Ремонтная мастерская	34,92	В4
007	Помещение хранения технологической и ГП оснастки	14,64	
008	Помещение систем питания	28,45	В3
009	Коридор	12,94	
010	Лестничная клетка № 1	11,42	
011	Лестничная клетка № 2	9,84	

СПЕЦИФИКАЦИЯ ЭЛЕМЕНТОВ М/К

Марка	Обозначение	Наименование	Ед. изм.	Кол-во
1	2	3	4	5
КВ1-400 цУТ2	ТУ 3449-001-01333695-2005	Консоль	шт.	25
К1163 цУТ2	ТУ 3449-001-01333695-2005	Полка-стойка	шт.	25
Кг2 450 цУТ2	ТУ 3449-001-01333695-2005	Консоль	шт.	54
КЗ 400х150 цУТ2	ТУ 3449-001-01333695-2005	короб кабельный, секция прямая 2-х канальный с крышкой	шт.	50
КЗУг90 400х150 цУТ2	ТУ 3449-001-01333695-2005	короб кабельный, секция угловая (для горизонтального поворота под 90)	шт.	14
Сг2 цУТ2	ТУ 3449-001-01333695-2005	Соединитель кабельного лотка	шт.	120
HST М8х115/50		Анкер-шпилька	шт.	240

Условные обозначения

- щит распределительный электрический
- розетка двухполюсная, для открытой установки, IP44
- кабельные м/к

Изм.	Кол.уч.	Лист	N док.	Подпись	Дата
ГИП		Коробченко			11.12
Исполнил		Агеева			11.12
Проверил		Коробченко			11.12
Норм. контр.		Куделка			11.12

ПНСА.158-ИОС1

ОАО «НИИТФА», г. Москва, Варшавское шоссе, дом 46
Техническое перевооружение лабораторного корпуса

Создание центра по разработке, производству и инжиниринговому сопровождению оборудования для синтеза циклотронных радиофармпрепаратов

Стадия	Лист	Листов
П	26	

Прокладка кабельных м/к в помещении циклотрона на отм.-3.200

ЗАО "НПО "Спецпроект"

Взам. инв. N | Подпись и дата | Инв. N подл.

Формат А4х3