
План подвала на отм -3.100

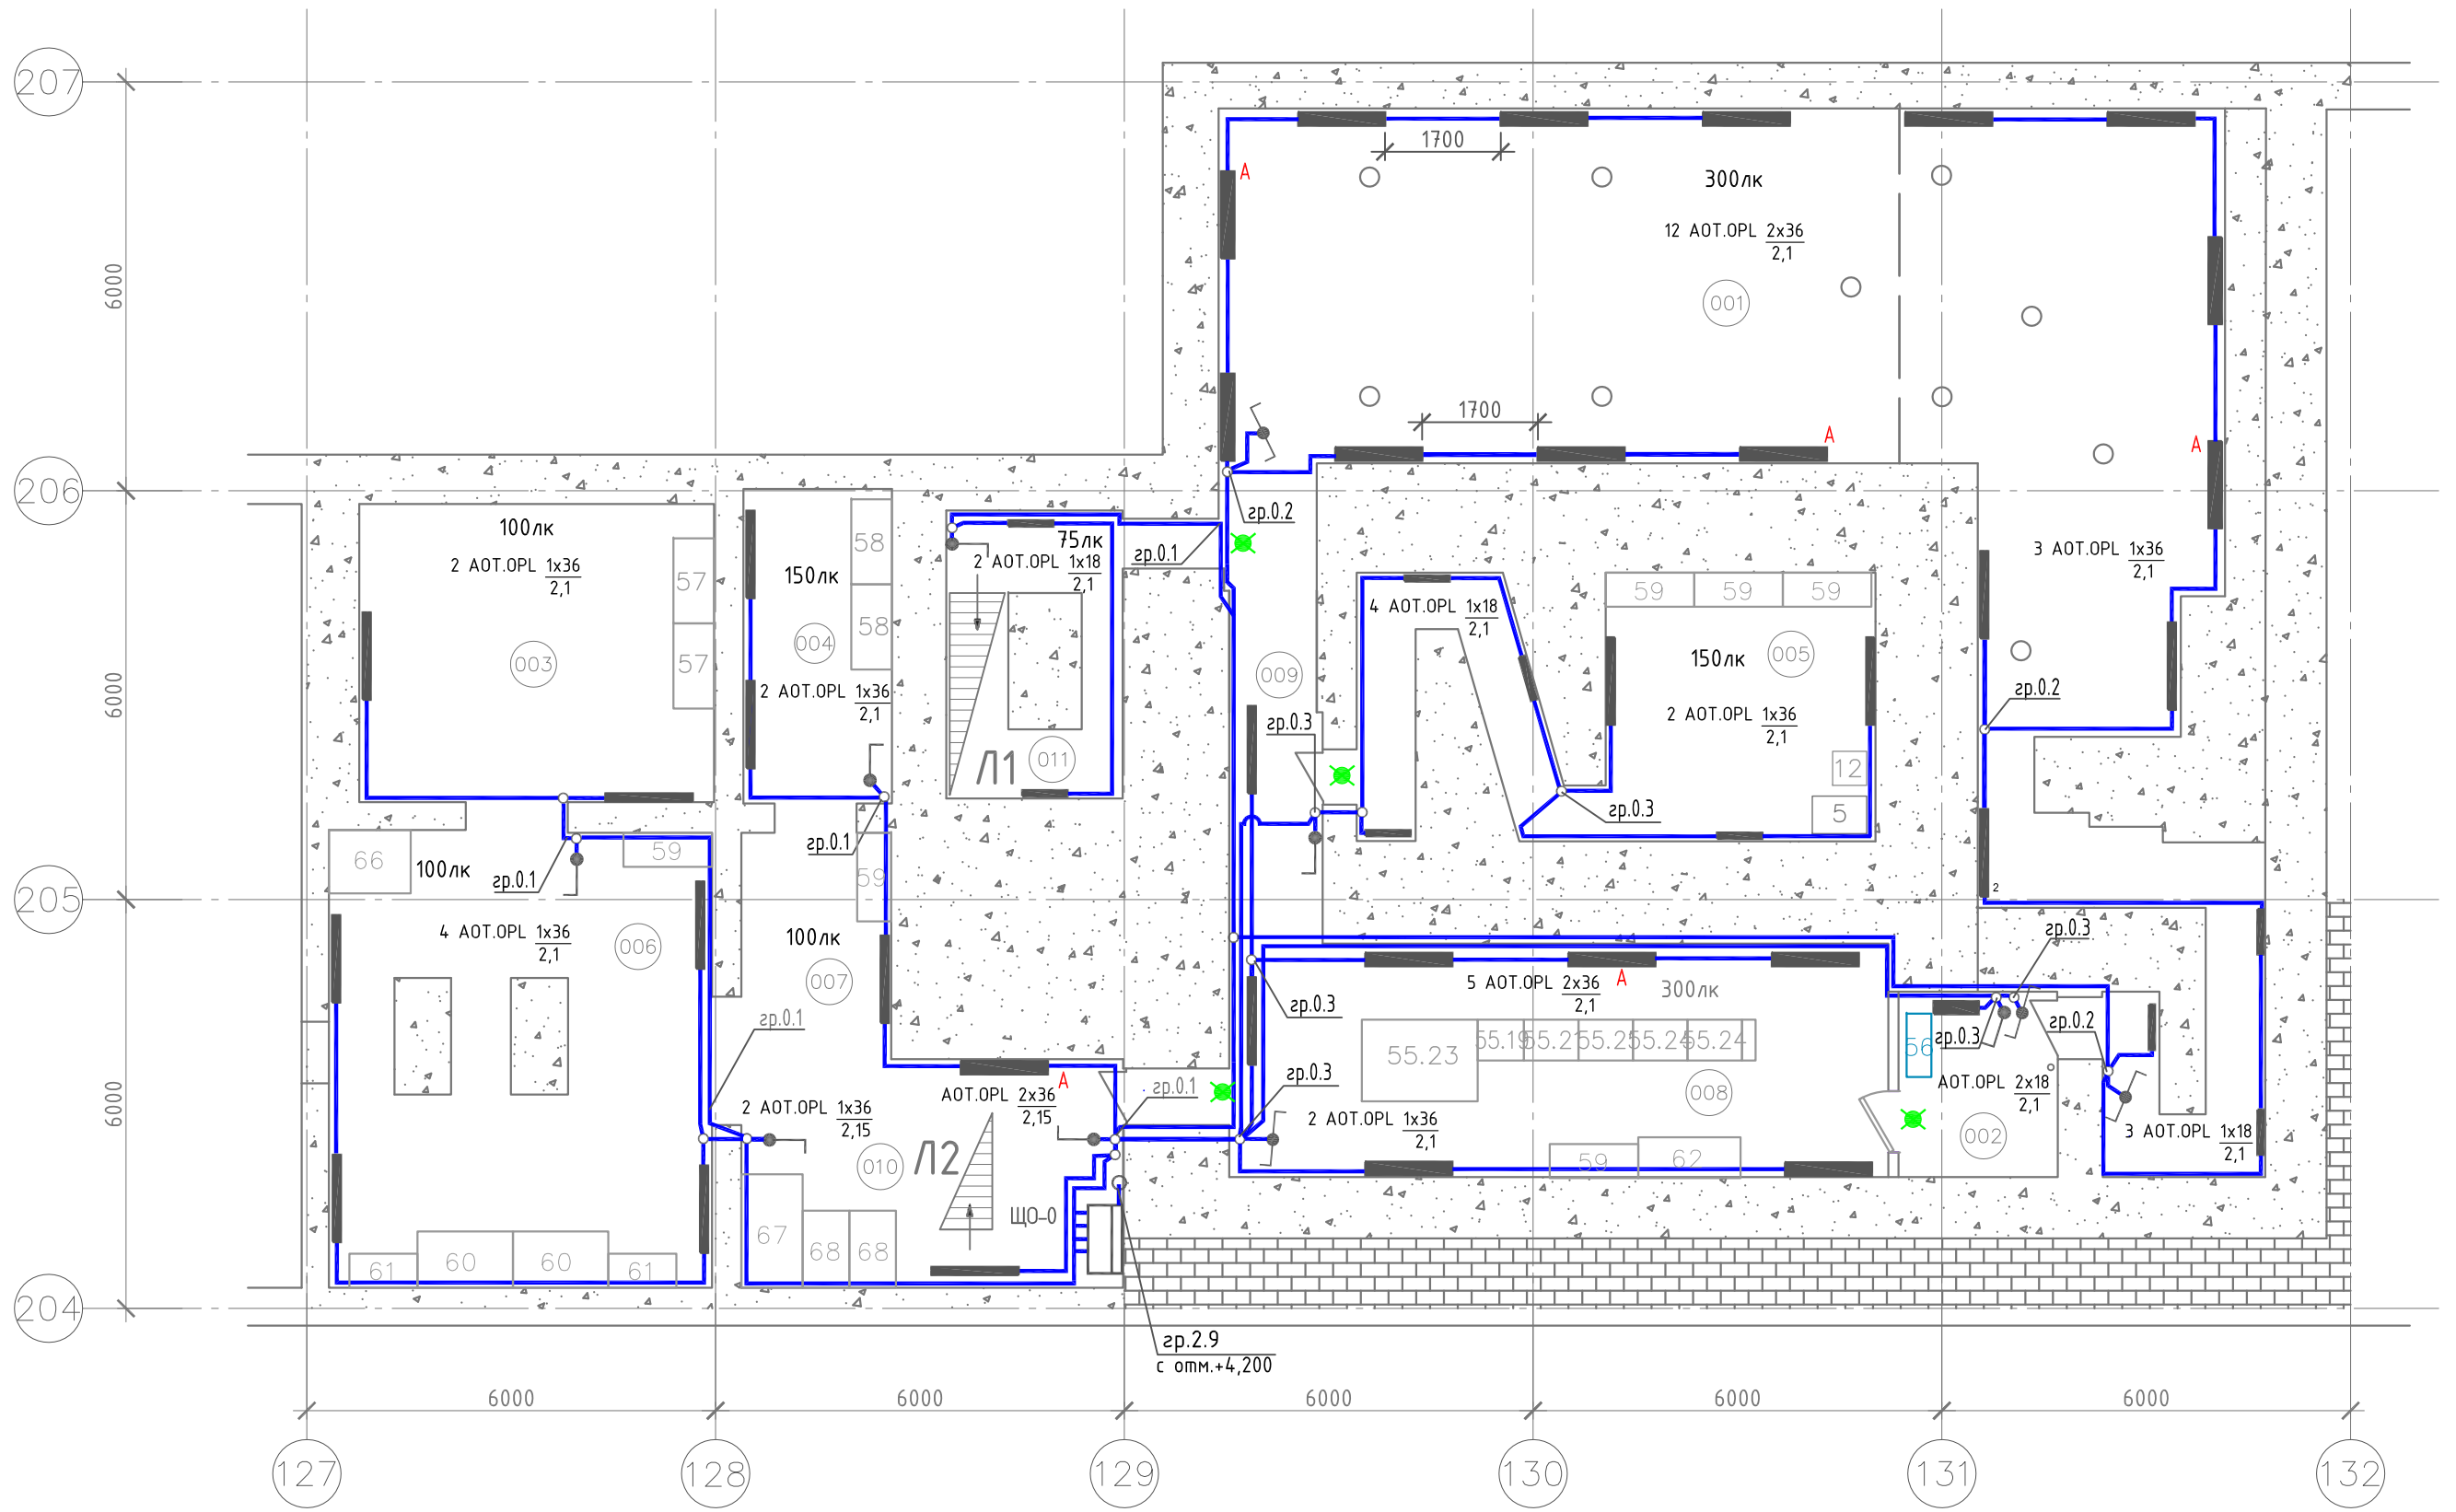

Условные обозначения

- щит электрический распределительный
- светильник с люминесцентной лампой, 2х36Вт, IP54
- светильник с люминесцентной лампой, 1х36Вт, IP54
- светильник с люминесцентной лампой, 2х18Вт, IP54
- светильник с люминесцентной лампой, 1х18Вт, IP54
- выключатель одноклавишный для открытой установки, IP54
- переключатель для открытой установки, IP54
- переключатель двух-клавишный для открытой установки, IP54
- ответвительная коробка
- 300лк — нормируемая освещенность
- 1,2,3 — соответствие номера клавиши выключателя числовому обозначению светильника
- аварийный светильник со знаком "Выход"

Экспликация помещений

Номер помещения	Наименование	Площадь, м²	Кат.* помещения
001	Циклотронный зал	105,69	В3
002	Компрессорная	6,34	В4
003	Раздевалка "чистая"	22,79	
004	Раздевалка "рабочая"	10,06	
005	Зумпфовая	23,65	
006	Ремонтная мастерская	34,92	В4
007	Помещение хранения технологической и ГП оснастки	14,64	
008	Помещение систем питания	28,45	В3
009	Коридор	12,94	
010	Лестничная клетка № 1	11,42	
011	Лестничная клетка № 2	9,84	

Взам. инв. N

Подпись и дата

Инв. N подл.

Изм.	Кол.уч.	Лист	N док.	Подпись	Дата
ГИП		Коробченко			11.12
Исполнил		Агеева			11.12
Проверил		Коробченко			11.12
Норм. контр.		Куделка			11.12

ПНСА.158-ЭМ

ОАО «НИИТФА», г. Москва, Варшавское шоссе, дом 46
Техническое перевооружение лабораторного корпуса

Создание центра по разработке, производству и инжиниринговому сопровождению оборудования для синтеза циклотронных радиофармпрепаратов

Стадия	Лист	Листов
П	30	

Сети освещения на отм. -3,400

ЗАО "НПО "Спецпроект"

Формат А4х3