
План на отм 0,000

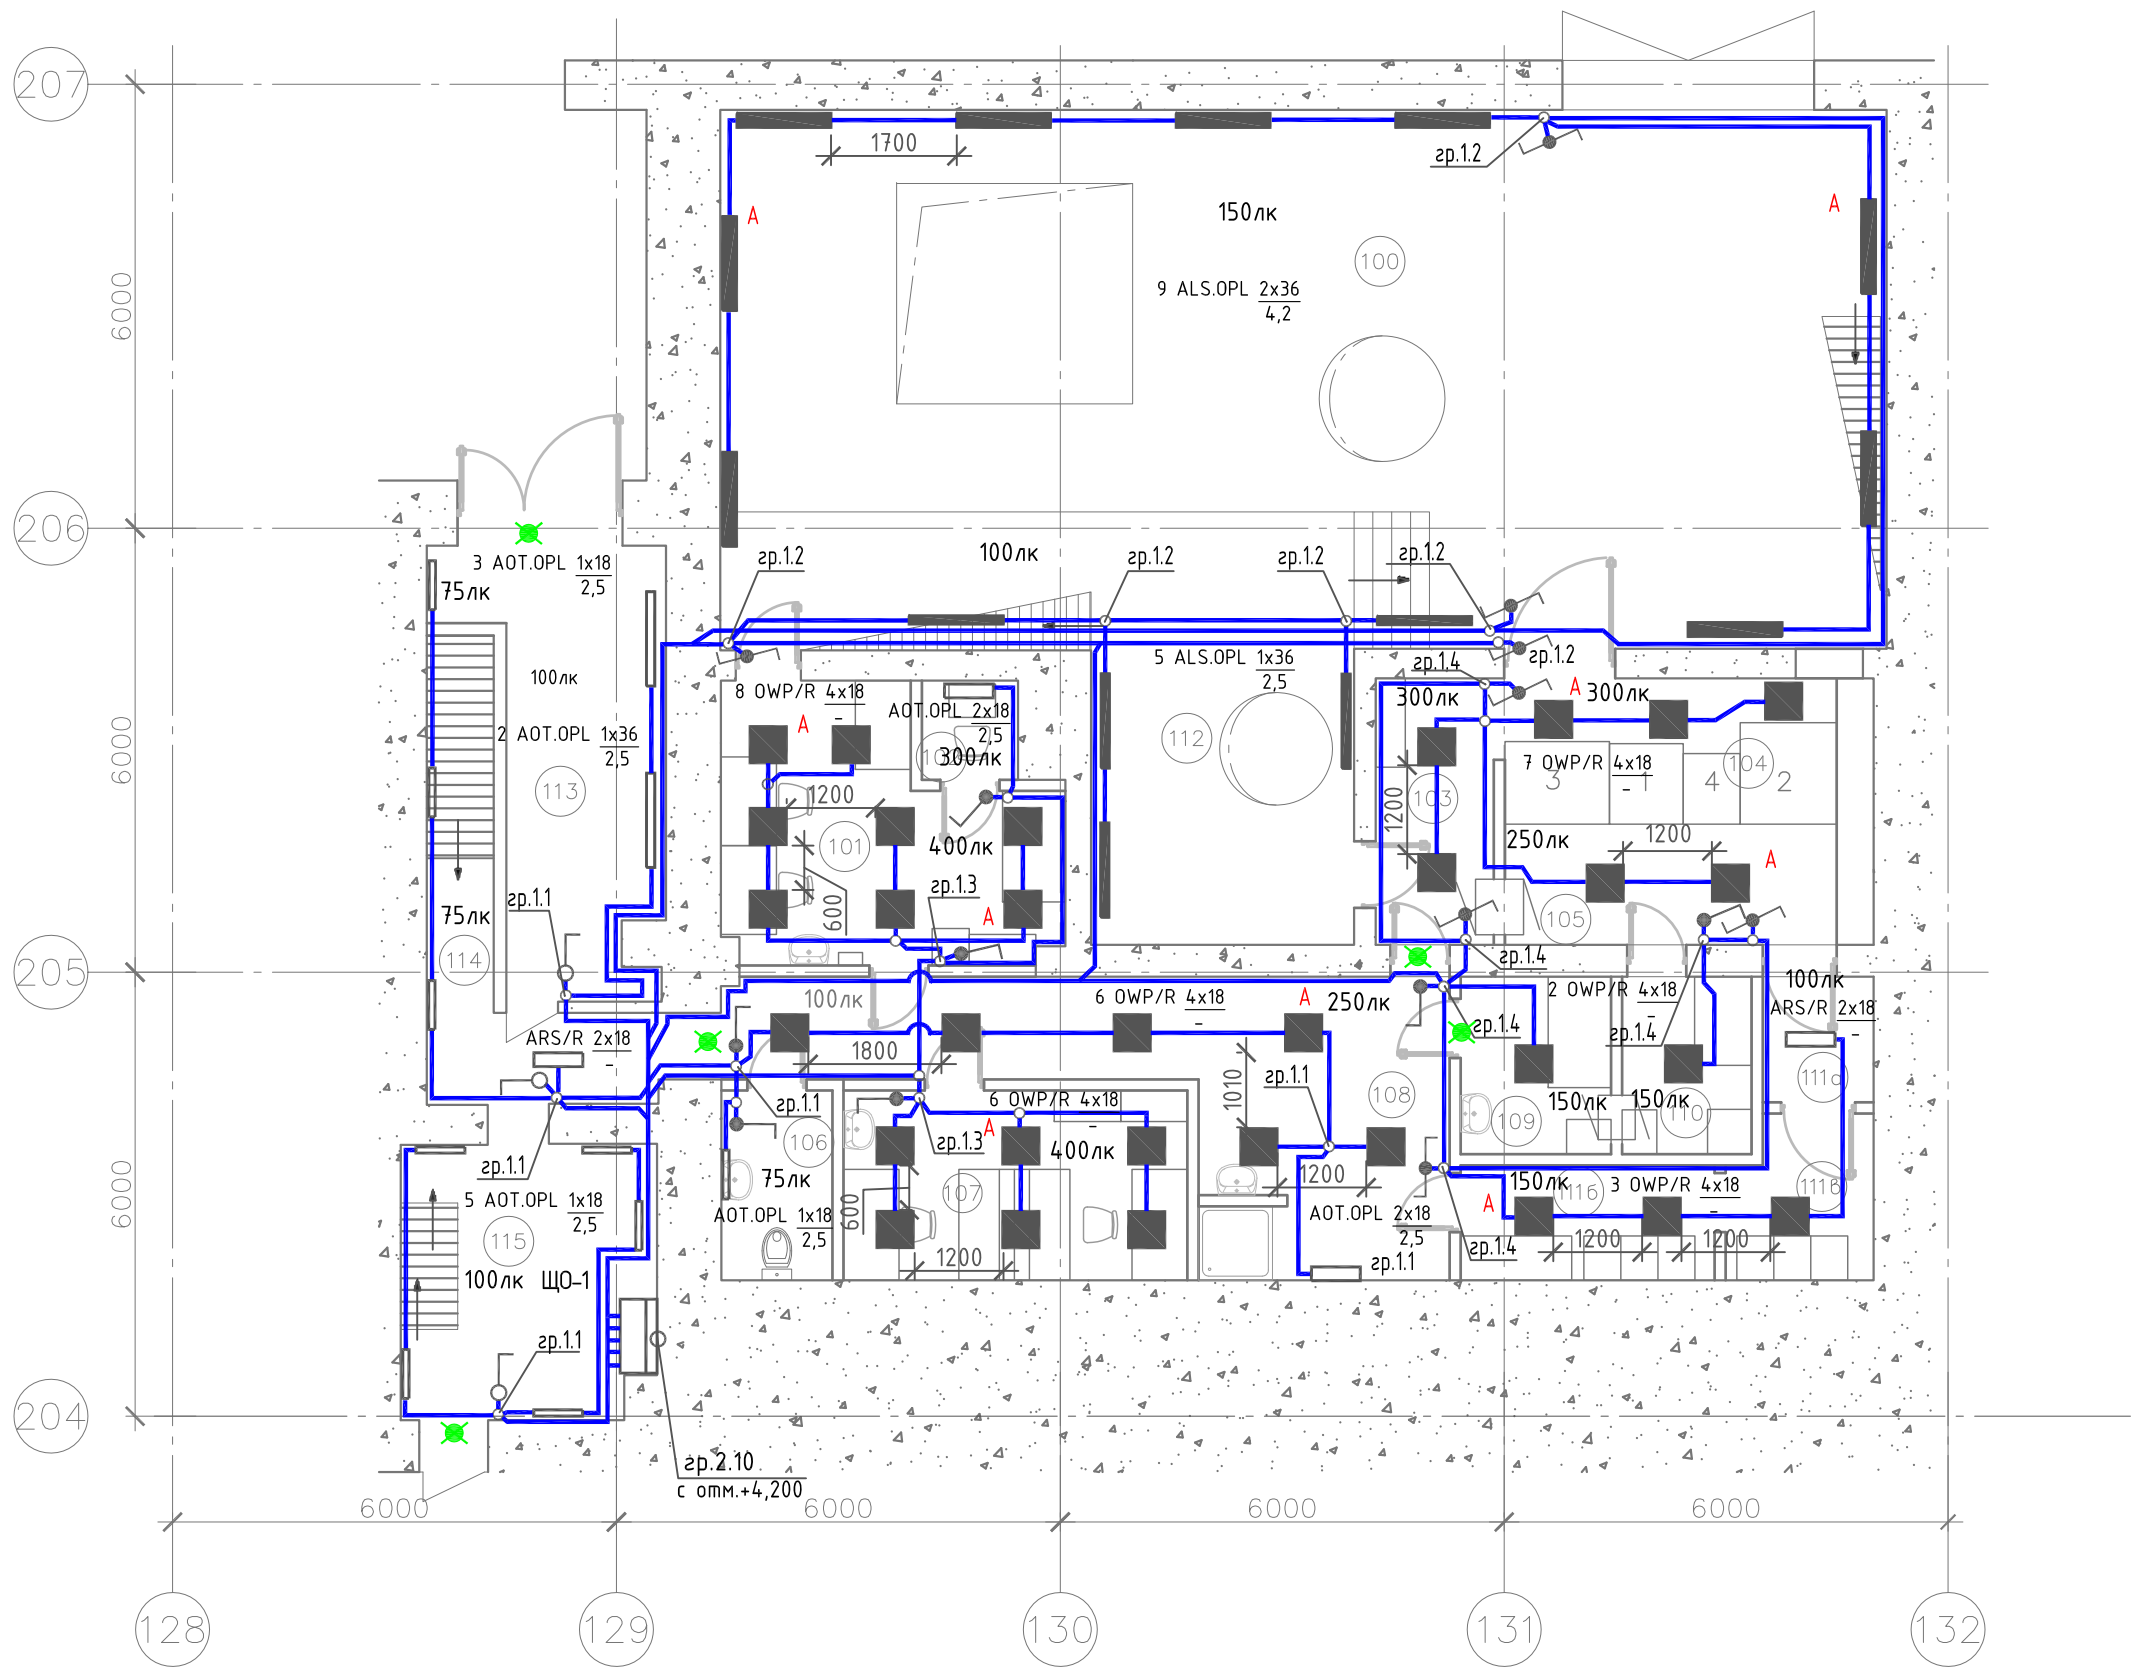

Условные обозначения

- щит электрический распределительный
- светильник встроенный,с люминесцентной лампой, 4х18Вт, IP20
- светильник с люминесцентной лампой, 1х18Вт, IP40
- светильник с люминесцентной лампой, 1х36Вт, IP40 или IP20
- светильник встроенный с люминесцентной лампой, 4х18Вт, IP54
- светильник с люминесцентной лампой, 2х36Вт, IP54
- светильник с люминесцентной лампой, 1х36Вт, IP54
- выключатель одноклавишный для открытой установки, IP54
- переключатель двух-клавишный для открытой установки, IP54
- переключатель для открытой установки, IP54
- выключатель одноклавишный для открытой установки, IP20
- выключатель двух-клавишный для открытой установки, IP20
- ответвительная коробка

300лк — нормируемая освещенность

1,2,3 — соответствие номера клавиши выключателя числовому обозначению светильника

- аварийный светильник со знаком "Выход"

Экспликация помещений

Номер помещения	Наименование	Площадь, м²	Кат.* помещения
100	Погрузочная зона	114,98	
101	ОКК №1, лаб. холодной химии	14,61	
102	Весовая	1,74	
103	Упаковочная	5,76	
104	Сервисная зона горячих камер	3,60	
105	Зона горячих камер	12,55	
106	Санузел	3,85	
107	ОКК №2	11,92	
108	Санпропускник	22,67	
109	Хранилище химреактивов	4,87	
110	Подготовительная	4,2	
111	Шлюз	12,03	
112	Помещение подсистемы водяного охлаждения и термостатирования	14,15	
113	Тамбур	14,03	
114	Лестничная клетка № 1	8,45	
115	Лестничная клетка № 2	12,64	

Взам. инв. N

Подпись и дата

Инв. N подл.

Изм.	Кол.уч.	Лист	N док.	Подпись	Дата
ГИП		Коробченко			11.12
Исполнил		Агеева			11.12
Проверил		Коробченко			11.12
Норм. контр.		Куделка			11.12

ПНСА.158-ЭМ

ОАО «НИИТФА», г. Москва, Варшавское шоссе, дом 46
Техническое перевооружение лабораторного корпуса

Создание центра по разработке, производству и инжиниринговому сопровождению оборудования для синтеза циклотронных радиофармпрепаратов

Стадия	Лист	Листов
П	31	

Сети освещения на отм. 0,000 и отм. +0,750

ЗАО "НПО "Спецпроект"

Формат А4х3