
План на отм. +4.200

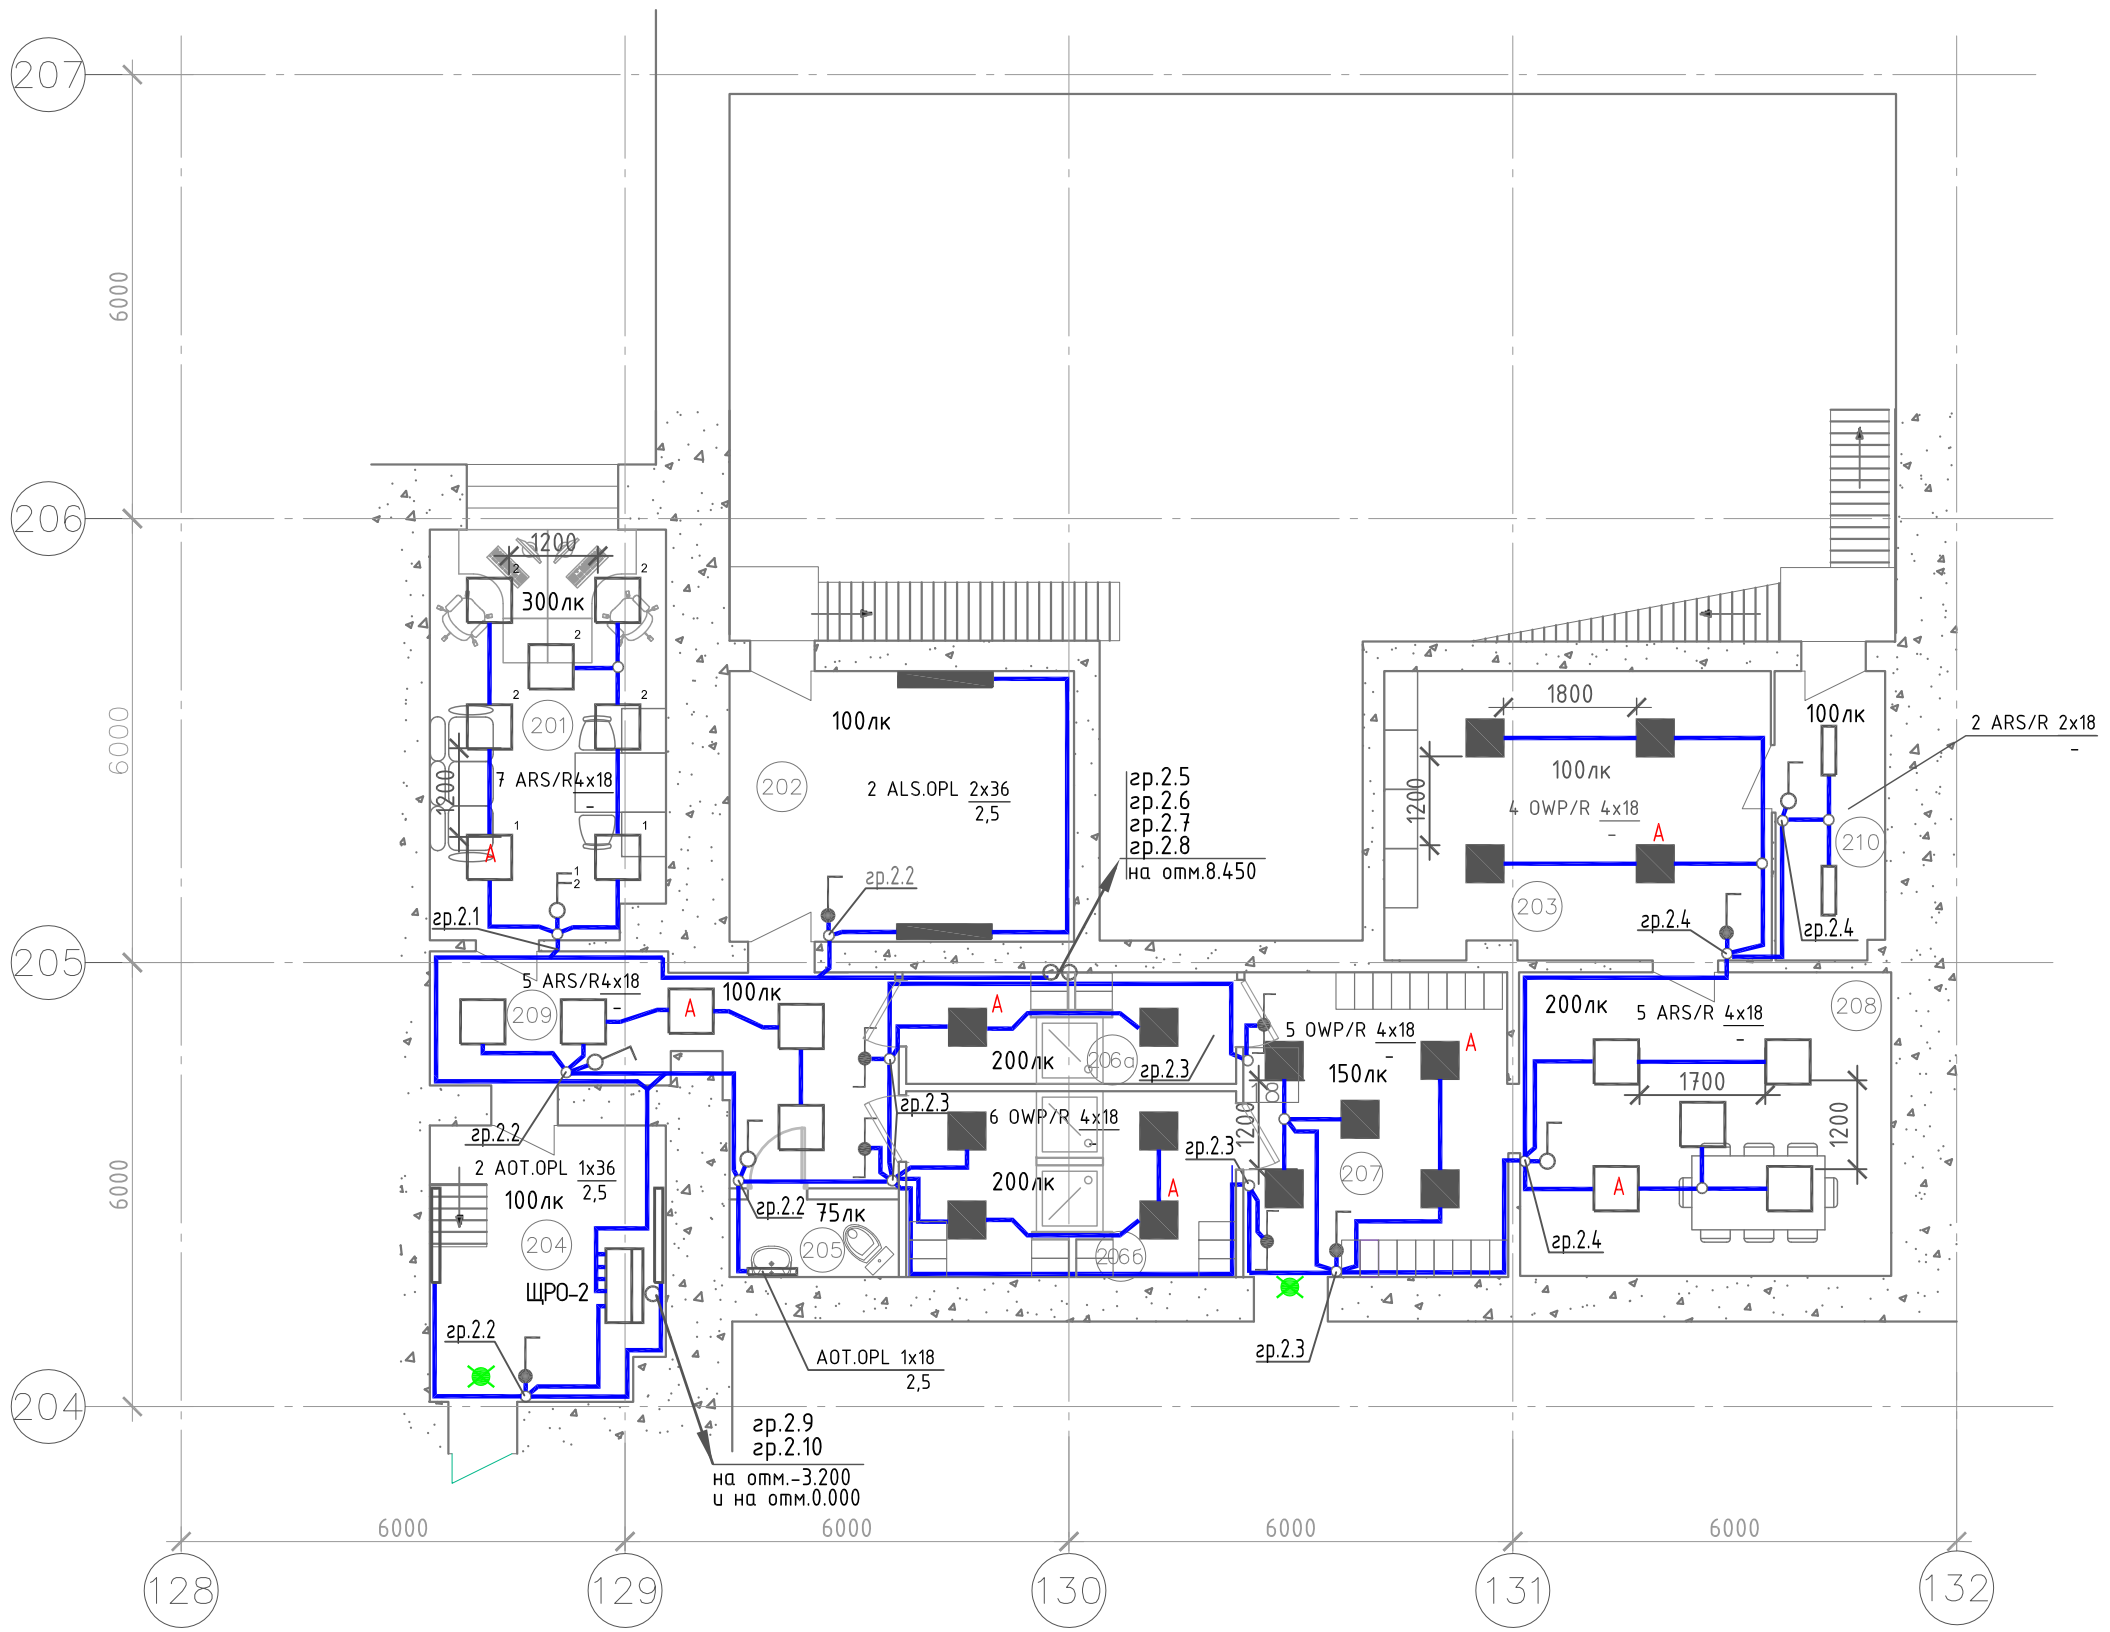

Условные обозначения

- щит электрический распределительный
- светильник с люминесцентной лампой, 4х18Вт, IP20
- светильник с люминесцентной лампой, 1х18Вт, IP20
- светильник с люминесцентной лампой, 4х18Вт, IP54
- светильник с люминесцентной лампой, 2х36Вт, IP54
- светильник с люминесцентной лампой, 1х36Вт, IP40 или IP20
- выключатель одноклавишный для открытой установки, IP54
- переключатель для открытой установки, IP54
- выключатель одноклавишный для открытой установки, IP20
- выключатель двух-клавишный для открытой установки, IP20
- ответвительная коробка

300лк – нормируемая освещенность

1,2,3 – соответствие номера клавиши выключателя числовому обозначению светильника

- аварийный светильник со знаком "Выход"

Экспликация помещений

Номер помещения	Наименование	Площадь, м²	Кат.* помещения
201	Пультовая, комната отдыха персонала	17,41	
202	Система приточно-вытяжной вентиляции для "Чистых" помещений ???	17,03	
203	Кладовая	20,28	
204	Лестничная клетка № 2	11,65	
205	Санузел	2,70	
206а	Санпропускник женский	6,64	
206б	Санпропускник мужской	11,02	
207	Вестибюль	14,69	
208	Комната отдыха	20,64	
209	Коридор	13,02	
210	Коридор	5,74	

Изм.	Кол.уч.	Лист	N док.	Подпись	Дата
ГИП		Коробченко			11.12
Исполнил		Агеева			11.12
Проверил		Коробченко			11.12
Норм. контр.		Куделка			11.12

ПНСА.158-ЭМ

ОАО «НИИТФА», г. Москва, Варшавское шоссе, дом 46
Техническое перевооружение лабораторного корпуса

Создание центра по разработке, производству и инжиниринговому сопровождению оборудования для синтеза циклотронных радиофармпрепаратов

Стадия	Лист	Листов
П	32	

Сети освещения на отм. +4,200

ЗАО "НПО "Спецпроект"

Взам. инв. N | Подпись и дата | Инв. N подл.

Формат А4х3