
План на отм +8,450

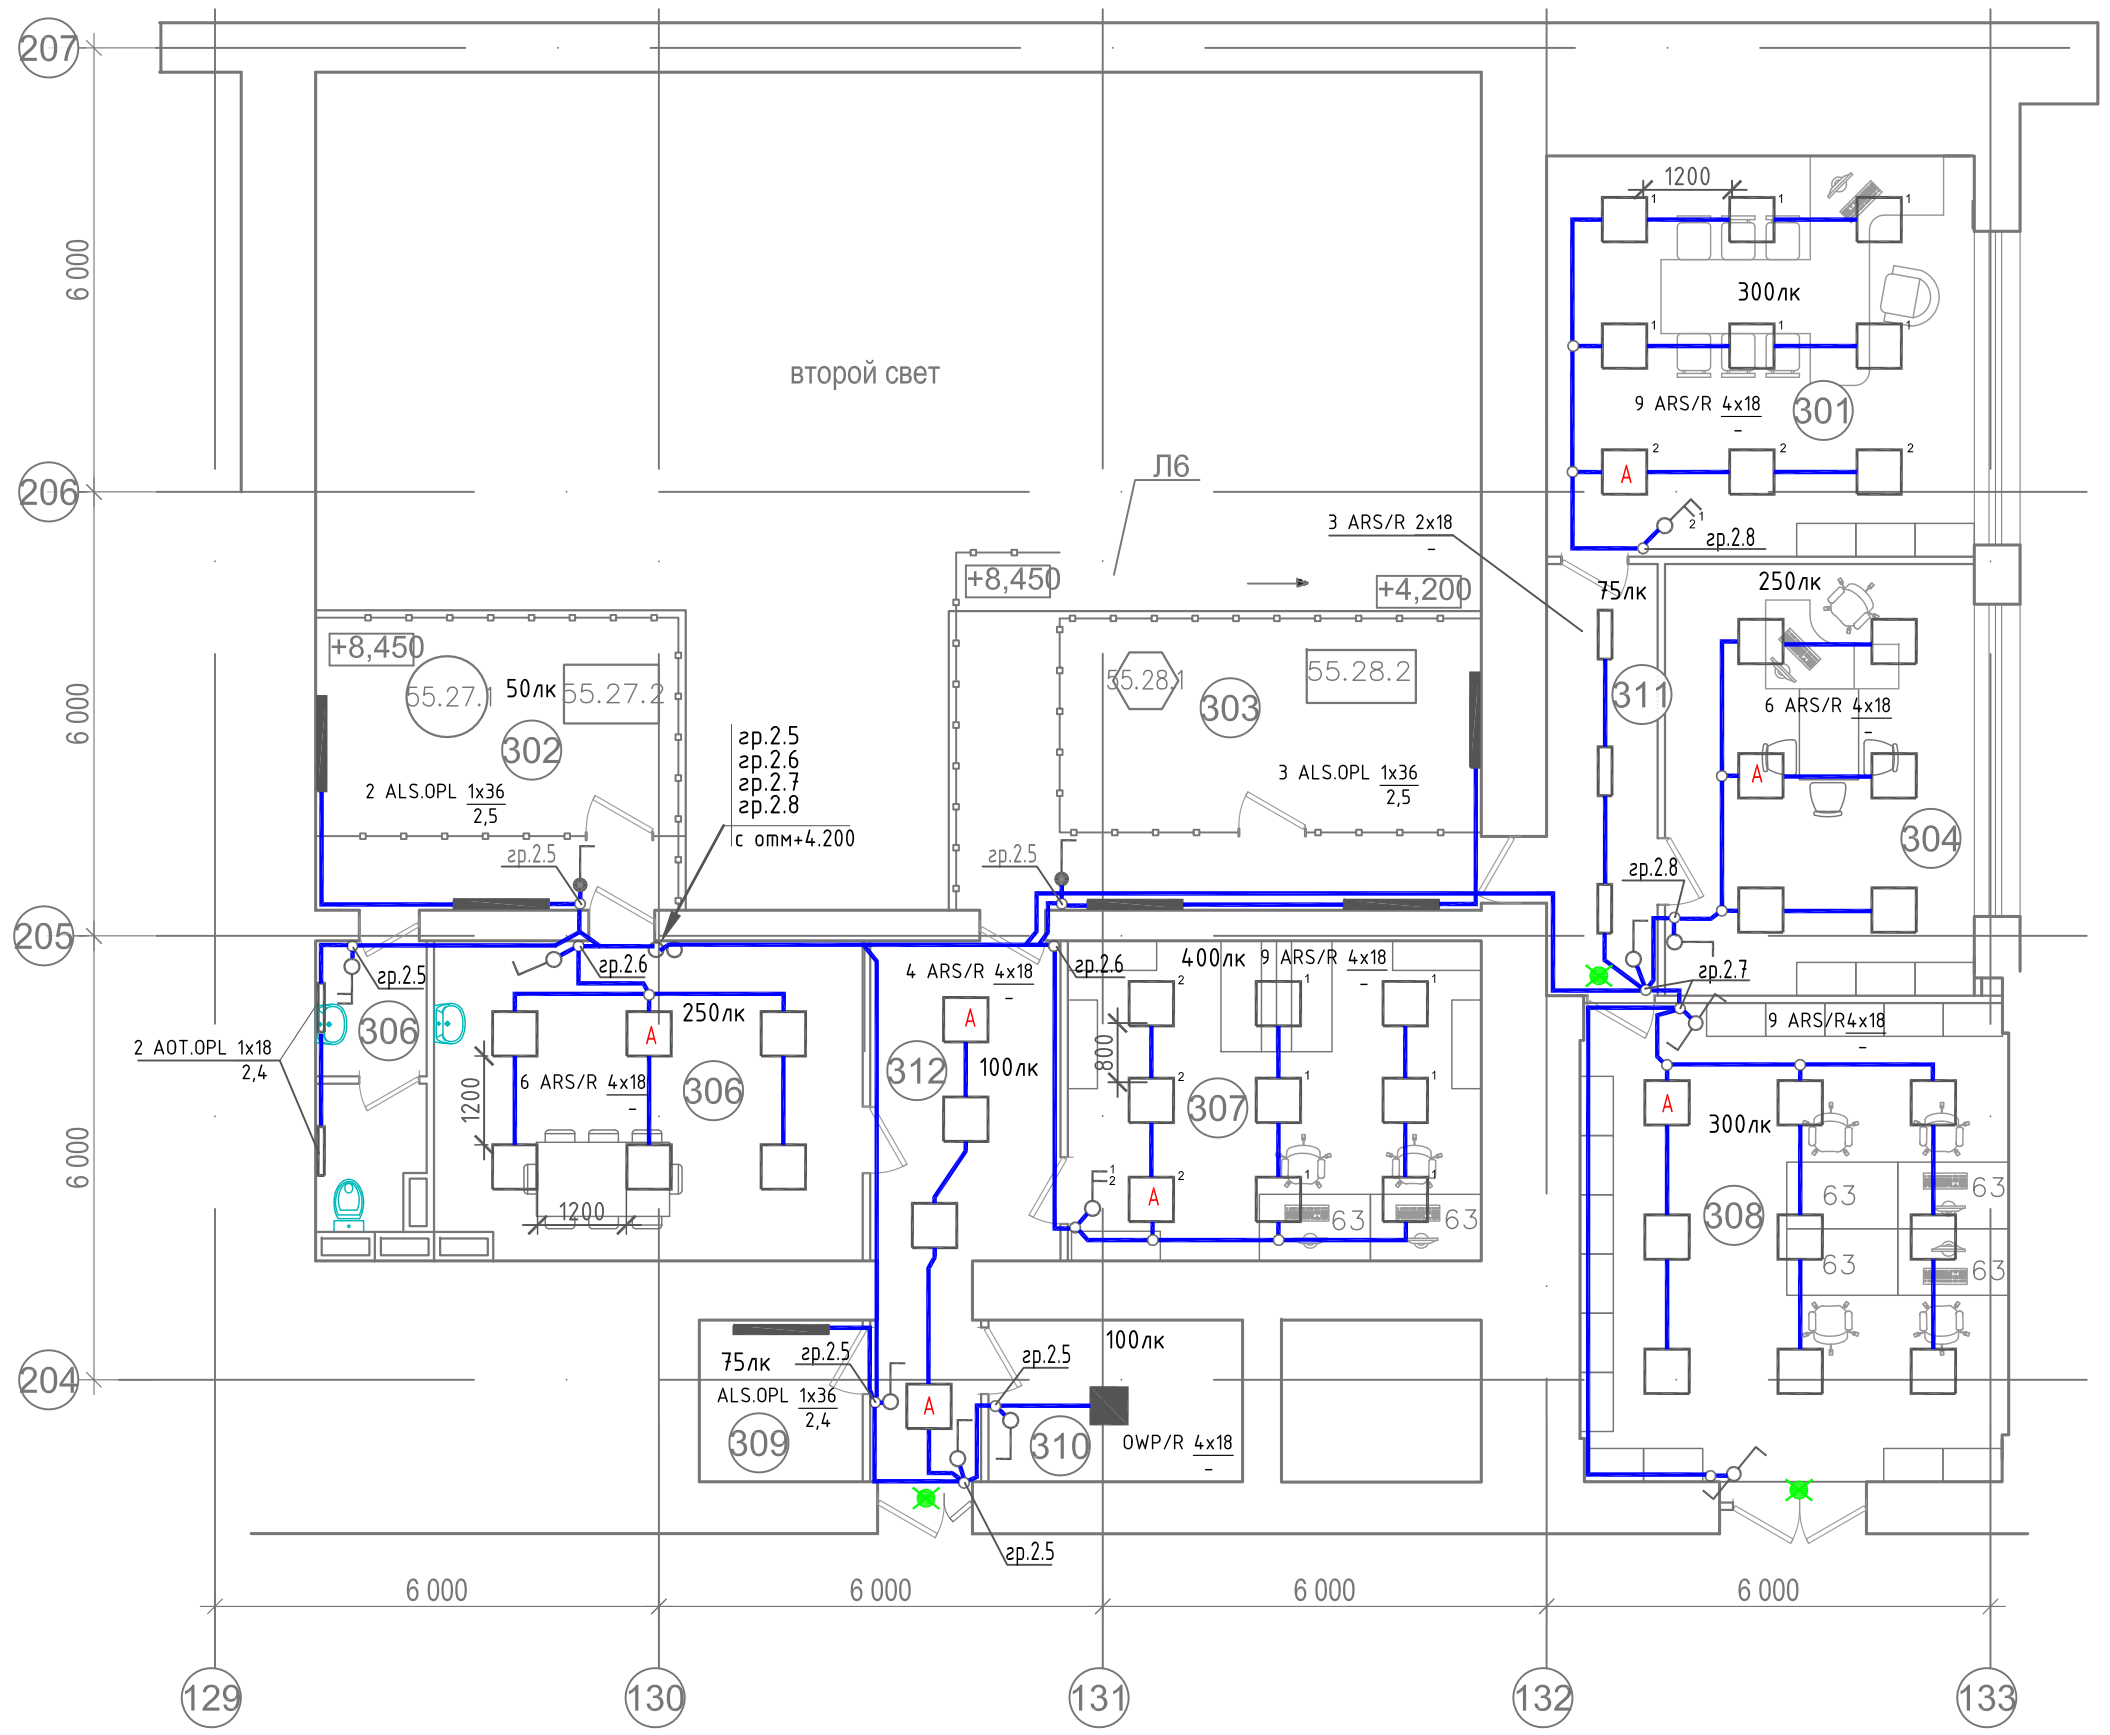

Условные обозначения

- щит электрический распределительный
- светильник с люминесцентной лампой, 4x18Вт, IP20
- светильник с люминесцентной лампой, 2x18Вт, IP40
- светильник с люминесцентной лампой, 4x18Вт, IP54
- светильник с люминесцентной лампой, 1x36Вт, IP54
- выключатель одноклавишный для открытой установки, IP54
- выключатель одноклавишный для открытой установки, IP20
- выключатель двух-клавишный для открытой установки, IP20
- переключатель для открытой установки, IP20
- ответвительная коробка
- 300лк — нормируемая освещенность
- 1,2,3 — соответствие номера клавиши выключателя числовому обозначению светильника
- аварийный светильник со знаком "Выход"

Экспликация помещений

Номер помещения	Наименование	Площадь, м²	Кат.* помещения
301	Кабинет руководителя производственного комплекса	31,30	
302	Площадка водоподготовки градирни	20,27	
303	Площадка компрессорного блока чиллера	29,11	
304	Кабинет руководителя ОКК	24,36	
305	Санузел	5,60	
306	Помещение для приема пищи	25,07	
307	Участок сборки и тестирования модулей синтеза	24,18	
308	Помещение для составления, обработки и хранения документации	37,35	
309	Склад	4,83	
310	Гардероб	7,51	
311	Коридор	8,75	
312	Коридор	15,43	

Изм.	Кол.уч.	Лист	N док.	Подпись	Дата
ГИП		Коробченко			11.12
Исполнил		Агеева			11.12
Проверил		Коробченко			11.12
Норм. контр.		Куделка			11.12

ПНСА.158-ЭМ

ОАО «НИИТФА», г. Москва, Варшавское шоссе, дом 46
Техническое перевооружение лабораторного корпуса

Создание центра по разработке, производству и инжиниринговому сопровождению оборудования для синтеза циклотронных радиофармпрепаратов

Стадия	Лист	Листов
П	33	

Сети освещения на отм. +8,450

ЗАО "НПО "Спецпроект"

Взам. инв. N | Подпись и дата | Инв. N подл.

Формат А4х3