

Фрагмент плана на отм. -3,200
М 1:500

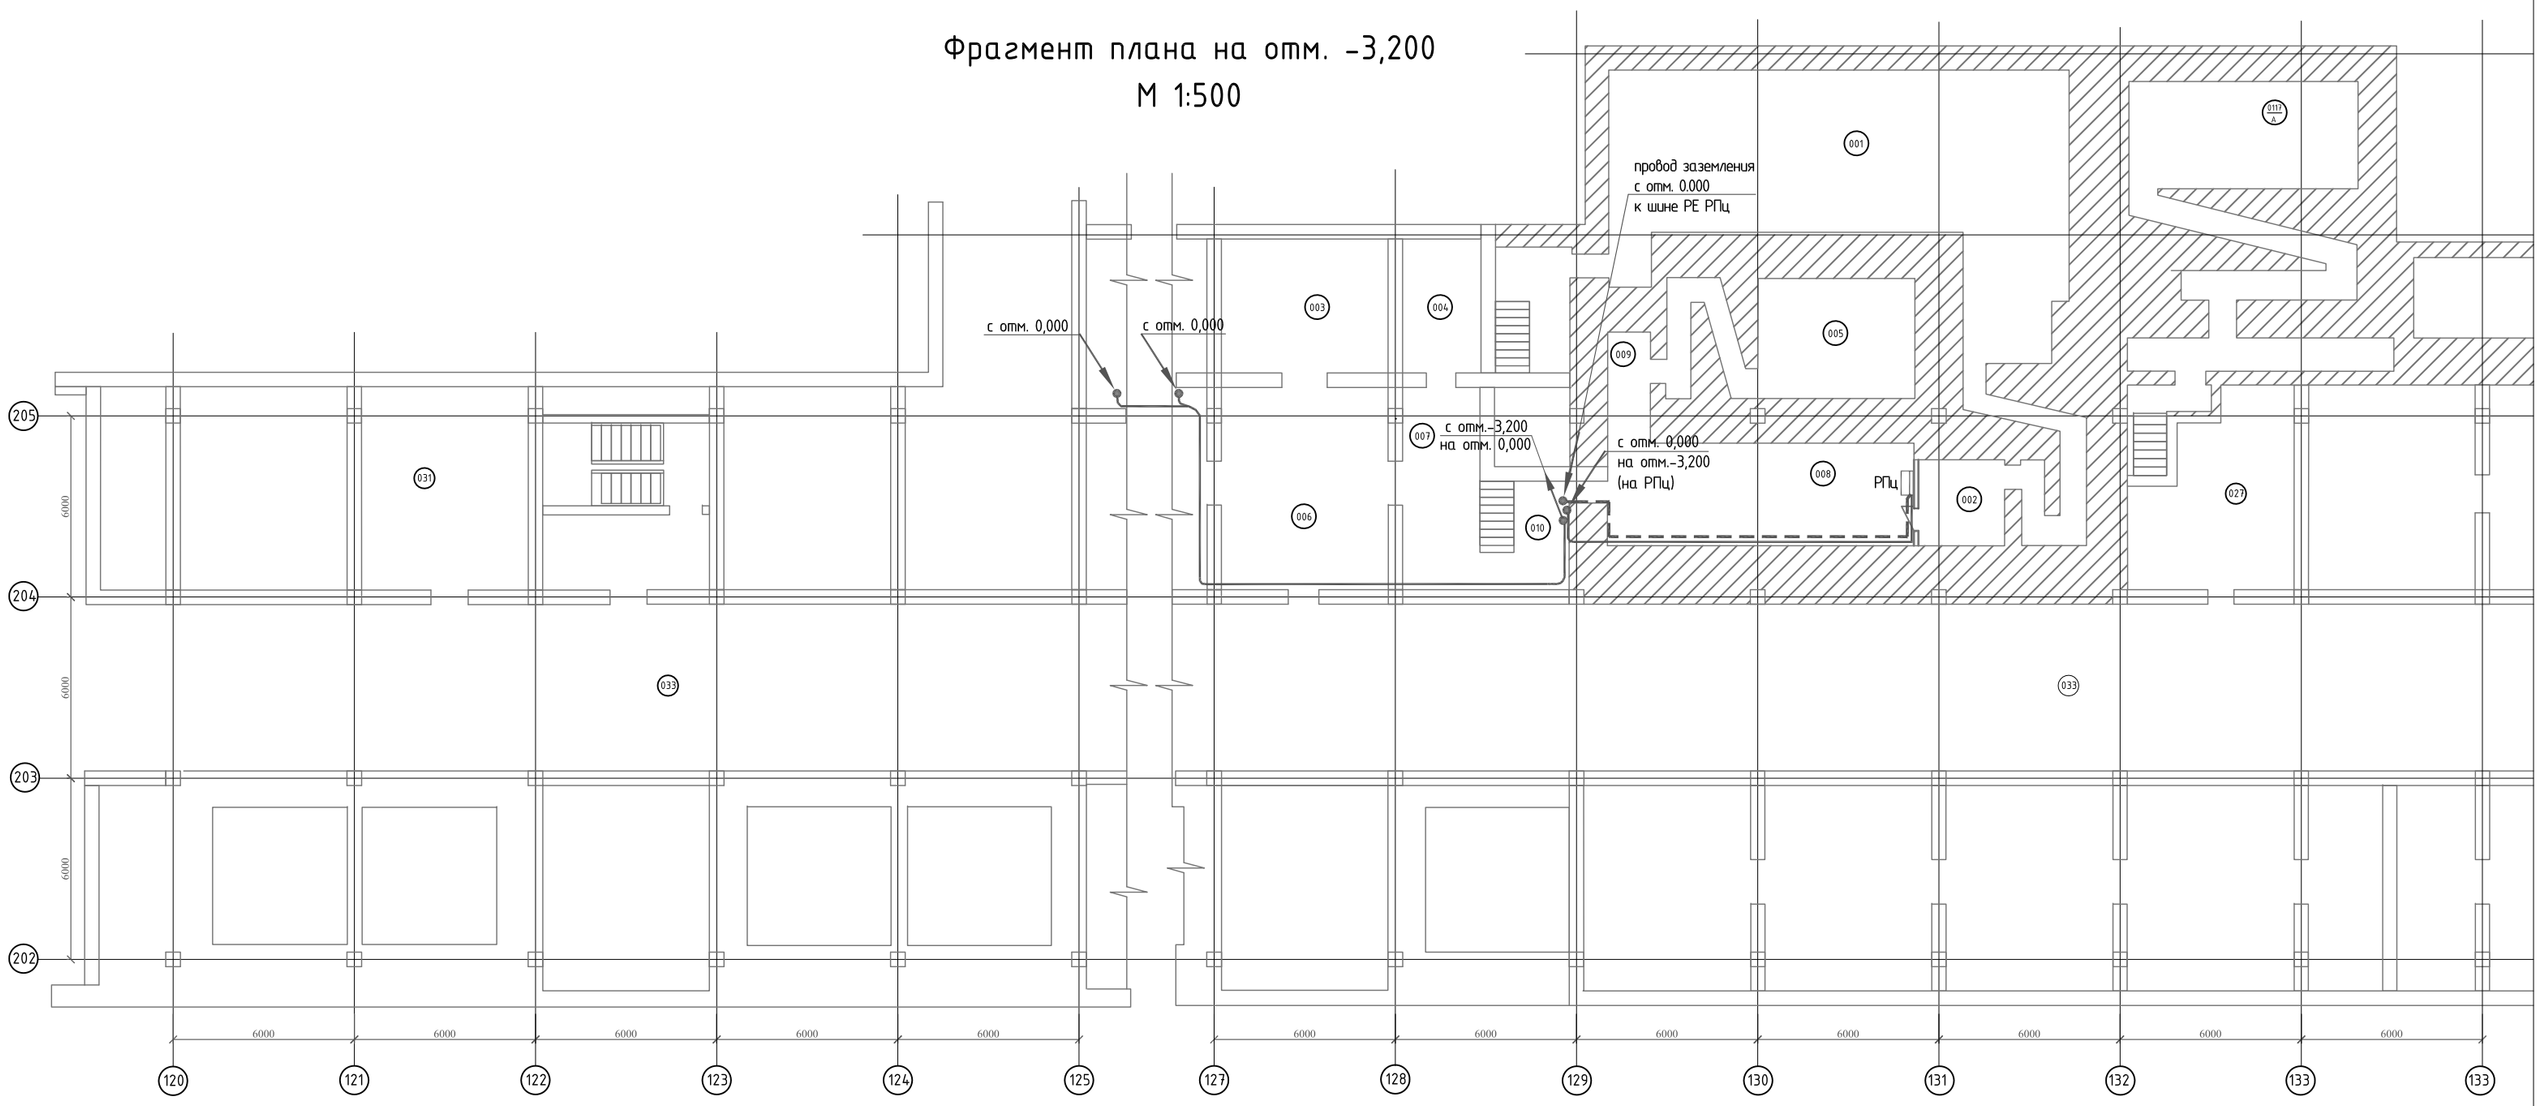

Фрагмент плана 1 этажа, отм. 0.000
М 1:1000

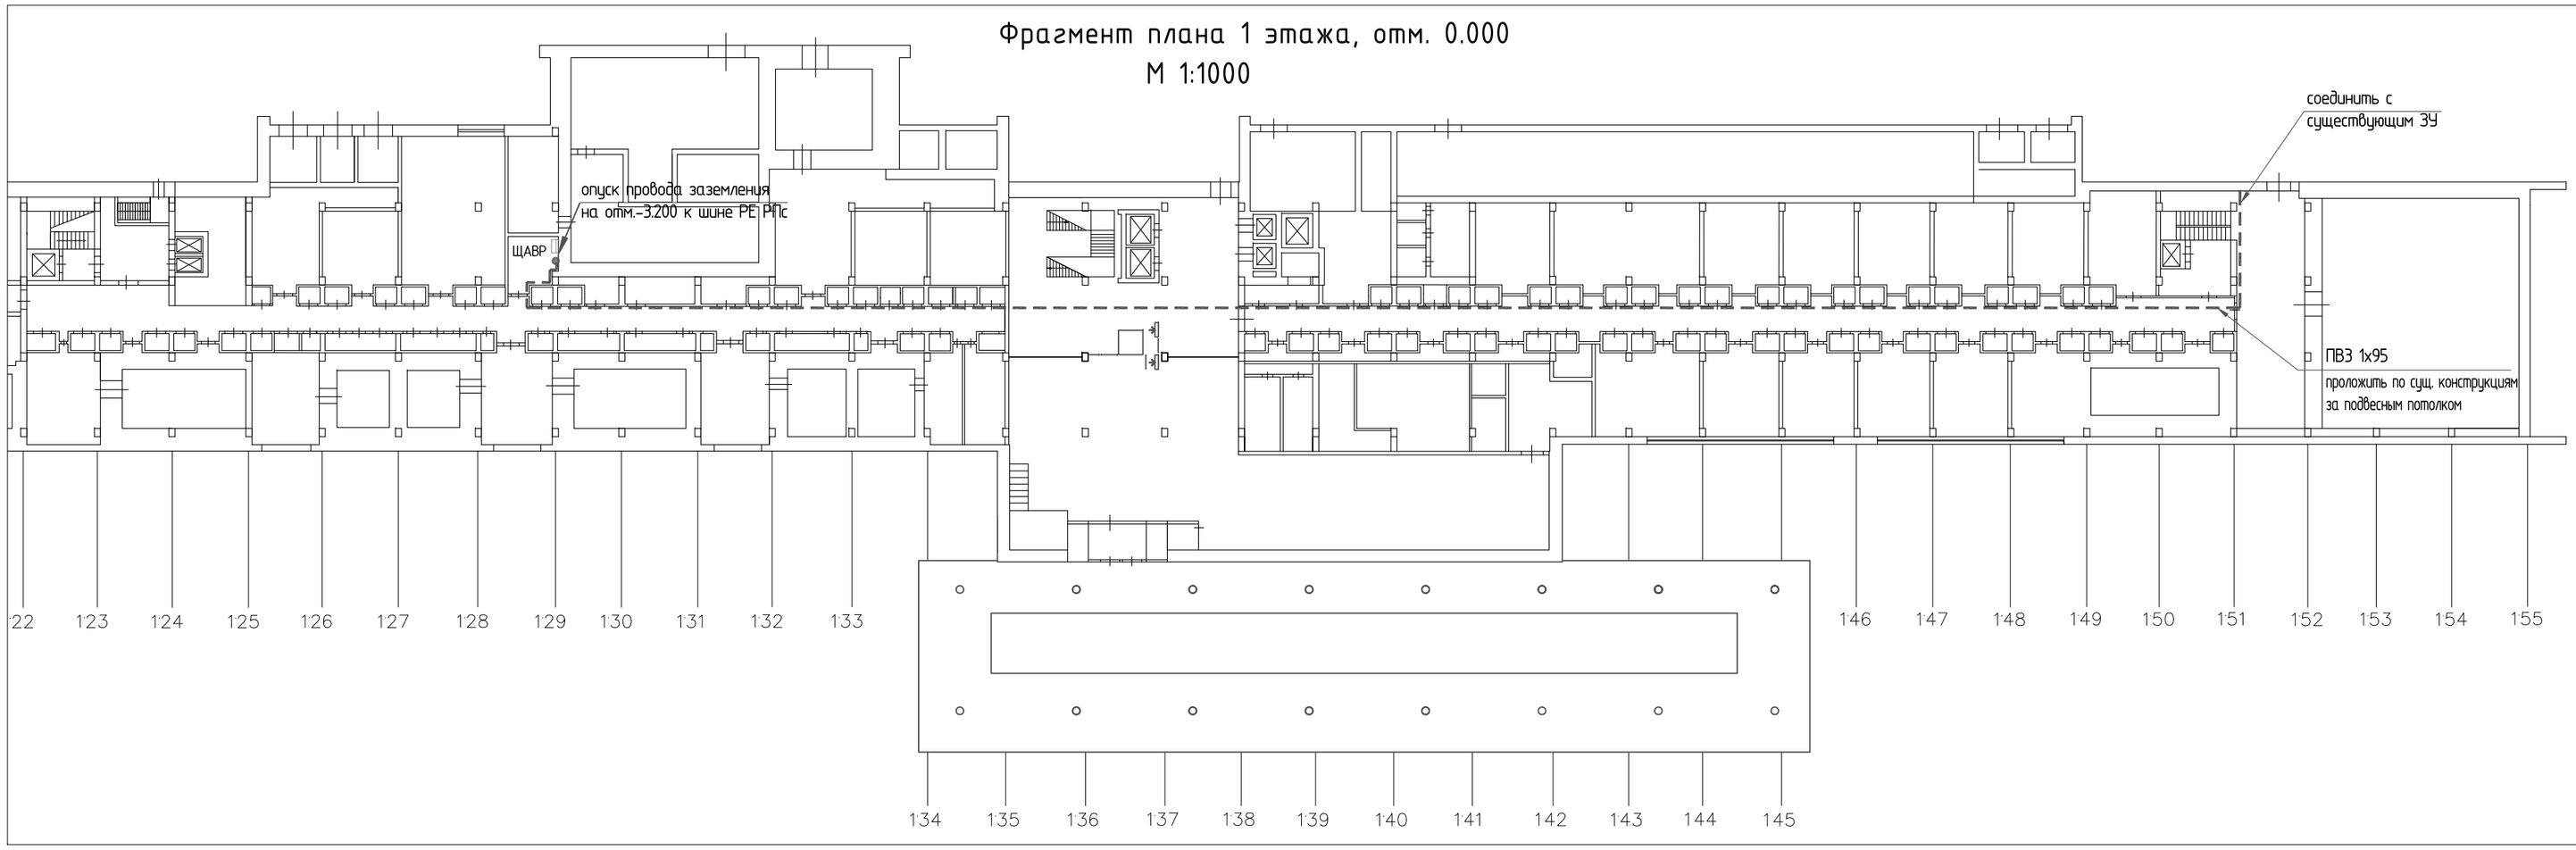

						ПНСА.158-ИОС1
						ОАО «НИИТФА», г. Москва, Варшавское шоссе, дом 46 Техническое перевооружение лабораторного корпуса
Изм.	Кол.уч.	Лист	N док.	Подпись	Дата	
ГИП		Коробченко			11.12	Создание центра по разработке, производству и инжинирингового сопровождению оборудования для синтеза циклотронных радиофармпрепаратов
Исполнил		Агеева			11.12	
Проверил		Коробченко			11.12	
Норм. контр.		Куделка			11.12	
						План прокладки проводника заземления от ЗУ до РПц

Стадия	Лист	Листов
П	34	

ЗАО "НПО "Спецпроект"

Взам. инв. N

Подпись и дата

Инв. N подл.

Формат А2