
# План на отм. 0.000 и отм. +0.750

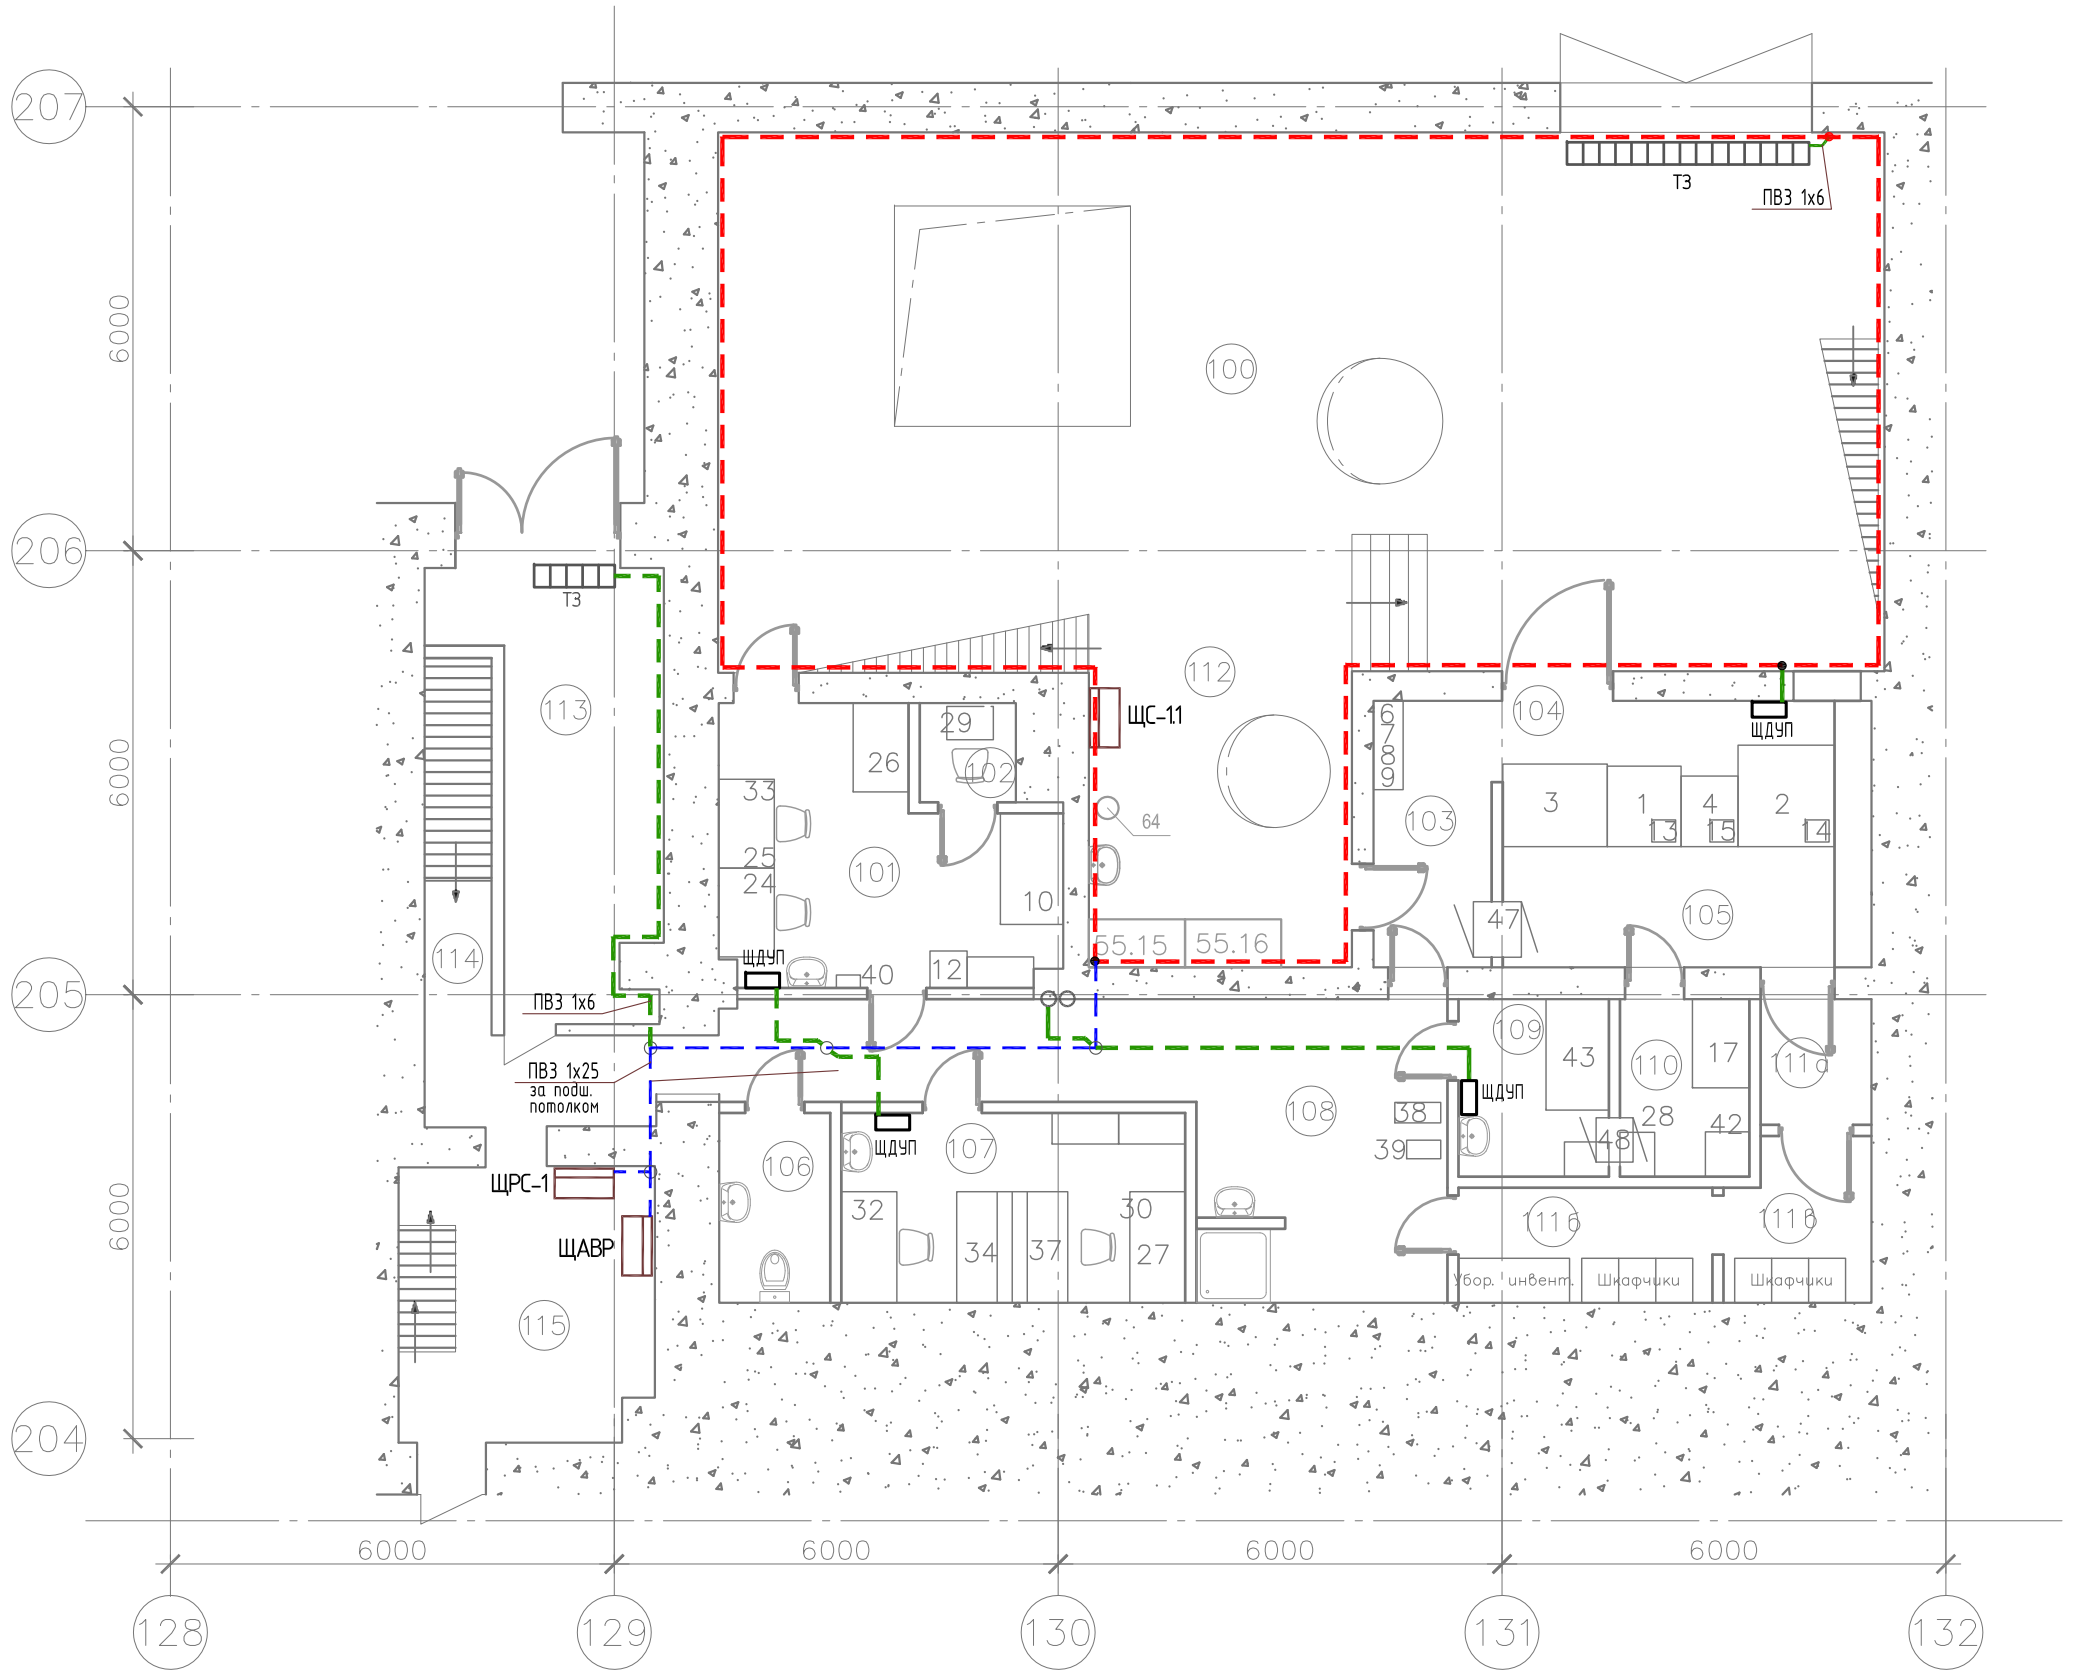


## Условные обозначения

- – щит распределительный электрический
- – проектируемый контур заземления, ст. полоса 40х4мм² присоединить к существующему внутреннему контуру заземления сваркой
- ЩДУП – щиток дополнительного уравнивания потенциалов (ЩДУП)



Способ монтажа: открыто.
Габариты: 110х150х70
Номинальный ток: 63 А.
Сечение присоединяемого провода: 6 мм ².
IP 55

- – ПВЗ 1х25
- – ПВЗ 1х6
- – распаечная коробка

1. Внутренний контур заземления выполнить по периметру помещения (по стене) на высоте h=0,5м от уровня пола.
2. При проходе контура над дверным проемом, отступить 0,5м от верхнего края проема.

## Экспликация помещений

| Номер помещения | Наименование | Площадь, м² | Кат.* помещения |
|---|---|---|---|
| 100 | Погрузочная зона | 114,98 | |
| 101 | ОКК №1, лаб. холодной химии | 14,61 | |
| 102 | Весовая | 1,74 | |
| 103 | Упаковочная | 5,76 | |
| 104 | Сервисная зона горячих камер | 3,60 | |
| 105 | Зона горячих камер | 12,55 | |
| 106 | Санузел | 3,85 | |
| 107 | ОКК №2 | 11,92 | |
| 108 | Санпропускник | 22,67 | |
| 109 | Хранилище химреактивов | 4,87 | |
| 110 | Подготовительная | 4,2 | |
| 111 | Шлюз | 12,03 | |
| 112 | Помещение подсистемы водяного охлаждения и термостатирования | 14,15 | |
| 113 | Тамбур | 14,03 | |
| 114 | Лестничная клетка № 1 | 8,45 | |
| 115 | Лестничная клетка № 2 | 12,64 | |

| Изм. | Кол.уч. | Лист | N док. | Подпись | Дата |
|---|---|---|---|---|---|
| ГИП | | Коробченко | | | 11.12 |
| Исполнил | | Агеева | | | 11.12 |
| Проверил | | Коробченко | | | 11.12 |
| Норм. контр. | | Куделка | | | 11.12 |

ПНСА.158-ИОС1

ОАО «НИИТФА», г. Москва, Варшавское шоссе, дом 46
Техническое перевооружение лабораторного корпуса

Создание центра по разработке, производству и инжиниринговому сопровождению оборудования для синтеза циклотронных радиофармпрепаратов

| Стадия | Лист | Листов |
|---|---|---|
| П | 36 | |

План прокладки контура заземления и расположения ЩДУП на отм. 0,000

ЗАО "НПО "Спецпроект"

Взам. инв. N | Подпись и дата | Инв. N подл.

Формат А4х3