
# План на отм. +4.200

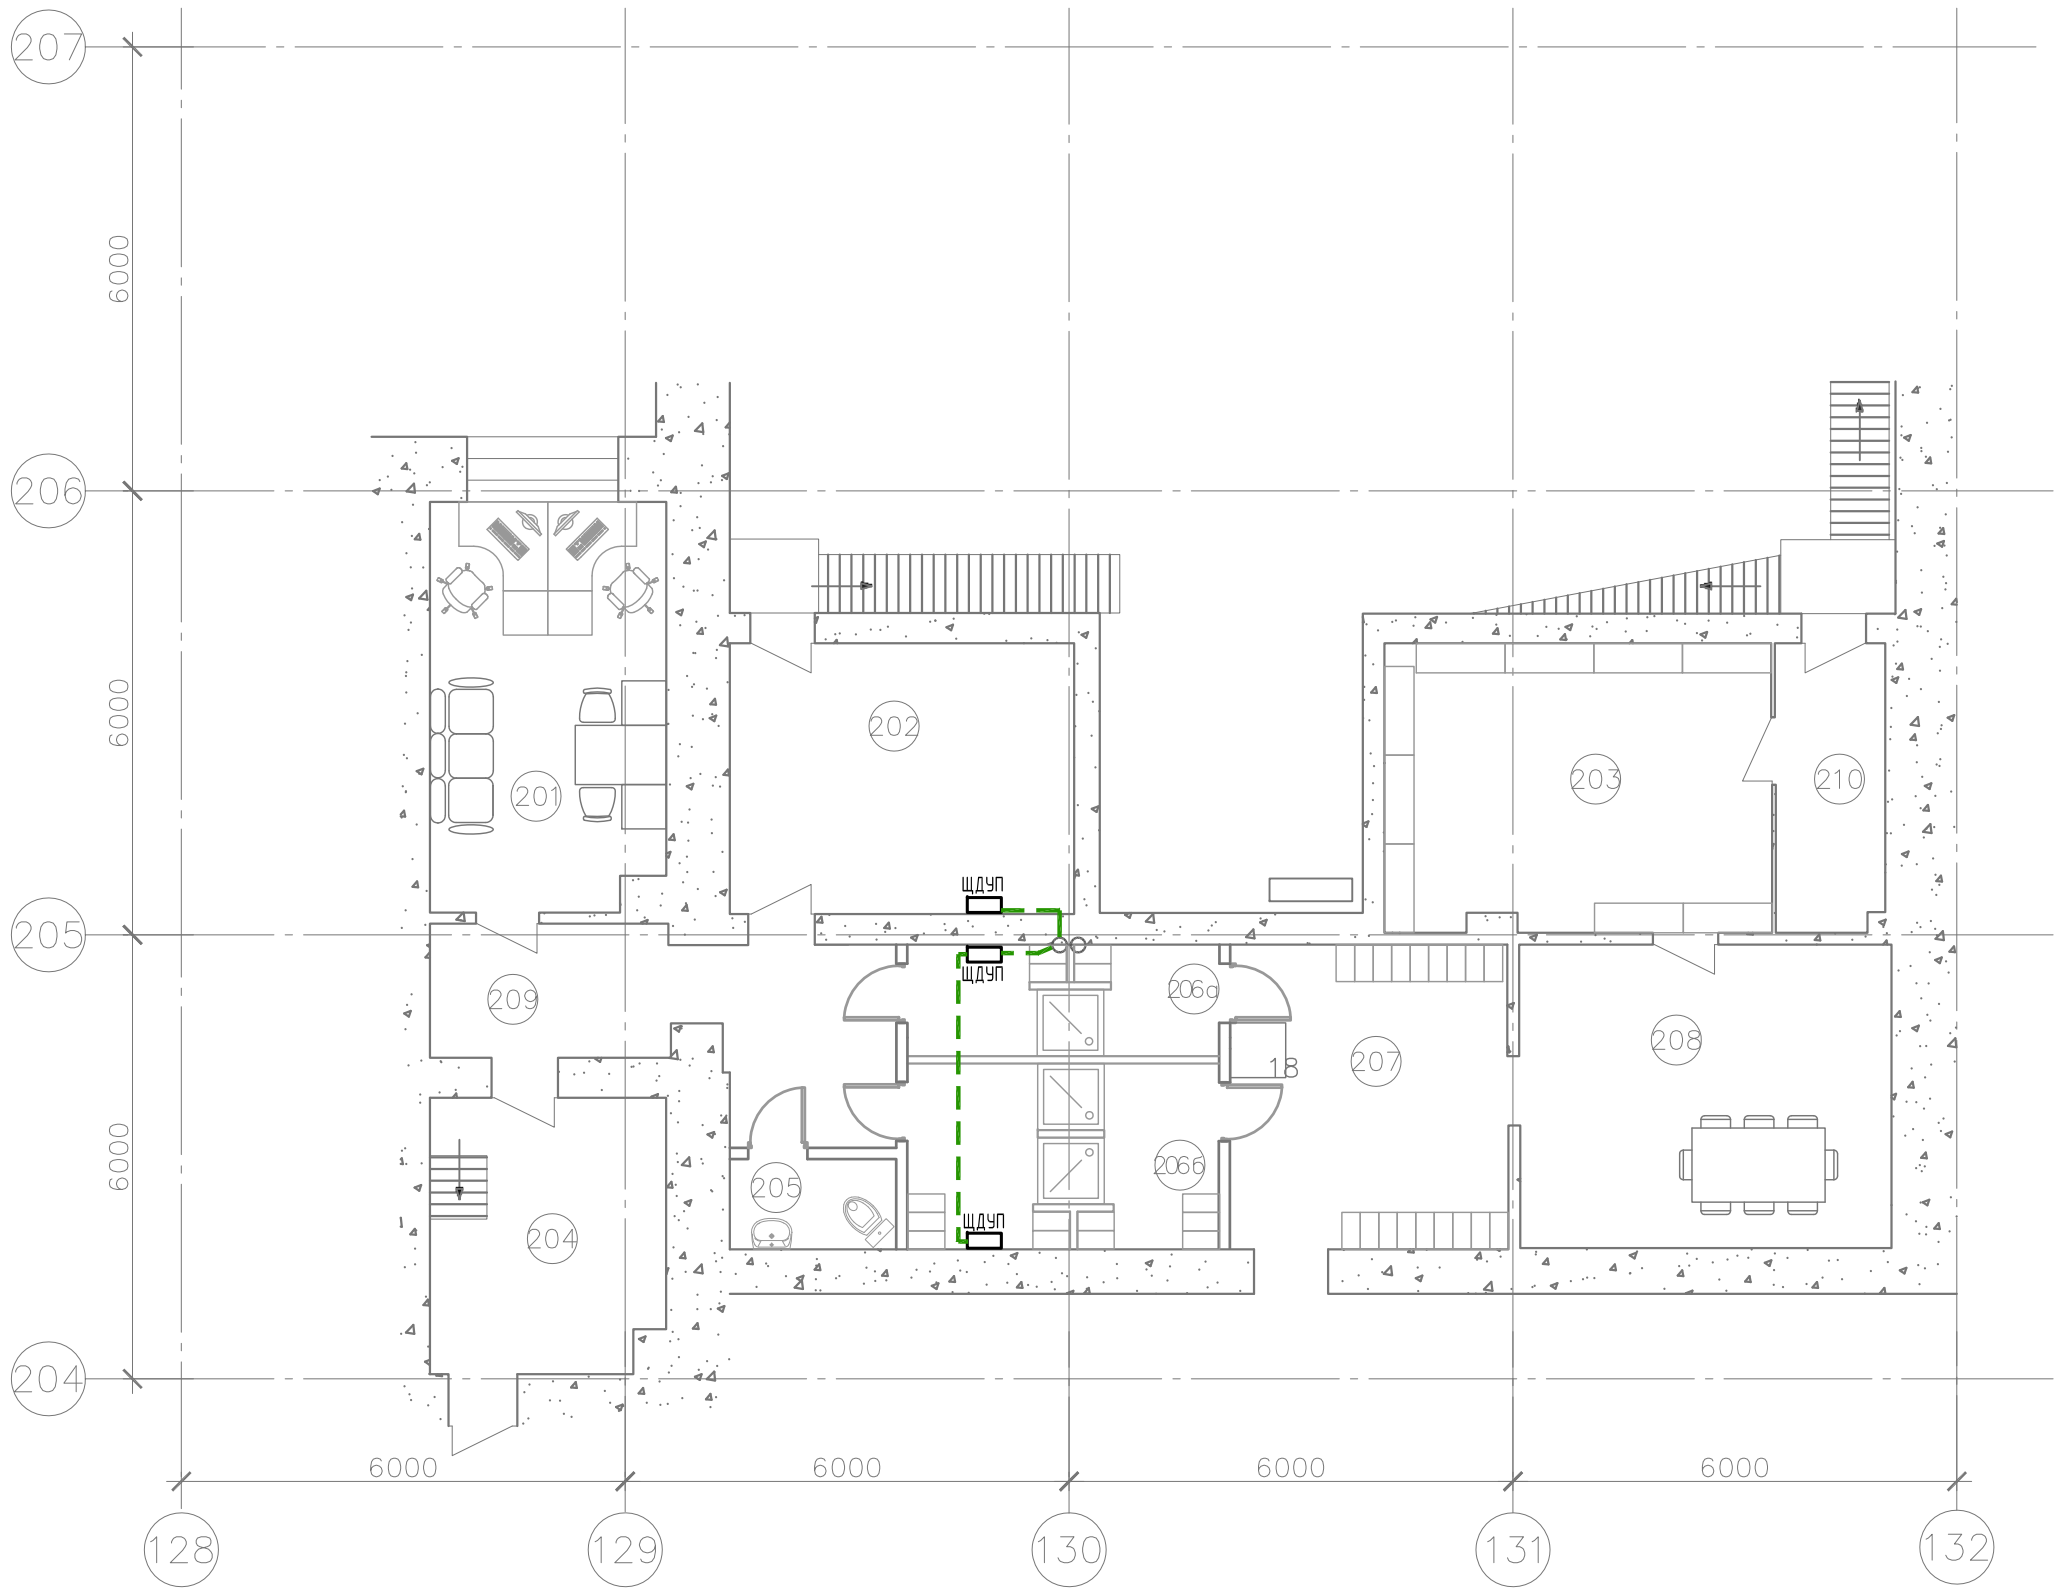


## Условные обозначения

ЩДУП – *щиток дополнительного уравнивания потенциалов (ЩДУП)*



*Способ монтажа: открыто.*
*Габариты: 110х150х70*
*Номинальный ток: 63 А.*
*Сечение присоединяемого провода: 6 мм ².*
*IP 55*

– *ПВ3 1х6*

○ – *распаечная коробка*

*1. Внутренний контур заземления выполнить по периметру помещения (по стене) на высоте h=0,5м от уровня пола.*
*2. При проходе контура над дверным проемом, отступить 0,5м от верхнего края проема.*

Экспликация помещений

| Номер помещения | Наименование | Площадь, м² | Кат.* помещения |
|---|---|---|---|
| 201 | Пультовая, комната отдыха персонала | 17,41 | |
| 202 | Система приточно-вытяжной вентиляции для "Чистых" помещений ??? | 17,03 | |
| 203 | Кладовая | 20,28 | |
| 204 | Лестничная клетка № 2 | 11,65 | |
| 205 | Санузел | 2,70 | |
| 206а | Санпропускник женский | 6,64 | |
| 206б | Санпропускник мужской | 11,02 | |
| 207 | Вестибюль | 14,69 | |
| 208 | Комната отдыха | 20,64 | |
| 209 | Коридор | 13,02 | |
| 210 | Коридор | 5,74 | |

| Изм. | Кол.уч. | Лист | N док. | Подпись | Дата |
|---|---|---|---|---|---|
| ГИП | | Коробченко | | | 11.12 |
| Исполнил | | Агеева | | | 11.12 |
| Проверил | | Коробченко | | | 11.12 |
| Норм. контр. | | Куделка | | | 11.12 |

ПНСА.158-ИОС1

ОАО «НИИТФА», г. Москва, Варшавское шоссе, дом 46
Техническое перевооружение лабораторного корпуса

Создание центра по разработке, производству и инжиниринговому сопровождению оборудования для синтеза циклотронных радиофармпрепаратов

| Стадия | Лист | Листов |
|---|---|---|
| П | 37 | |

План расположения ЩДУП на отм. +4,200

ЗАО "НПО "Спецпроект"

Взам. инв. N | Подпись и дата | Инв. N подл.

Формат А4х3