
План на отм +8,450

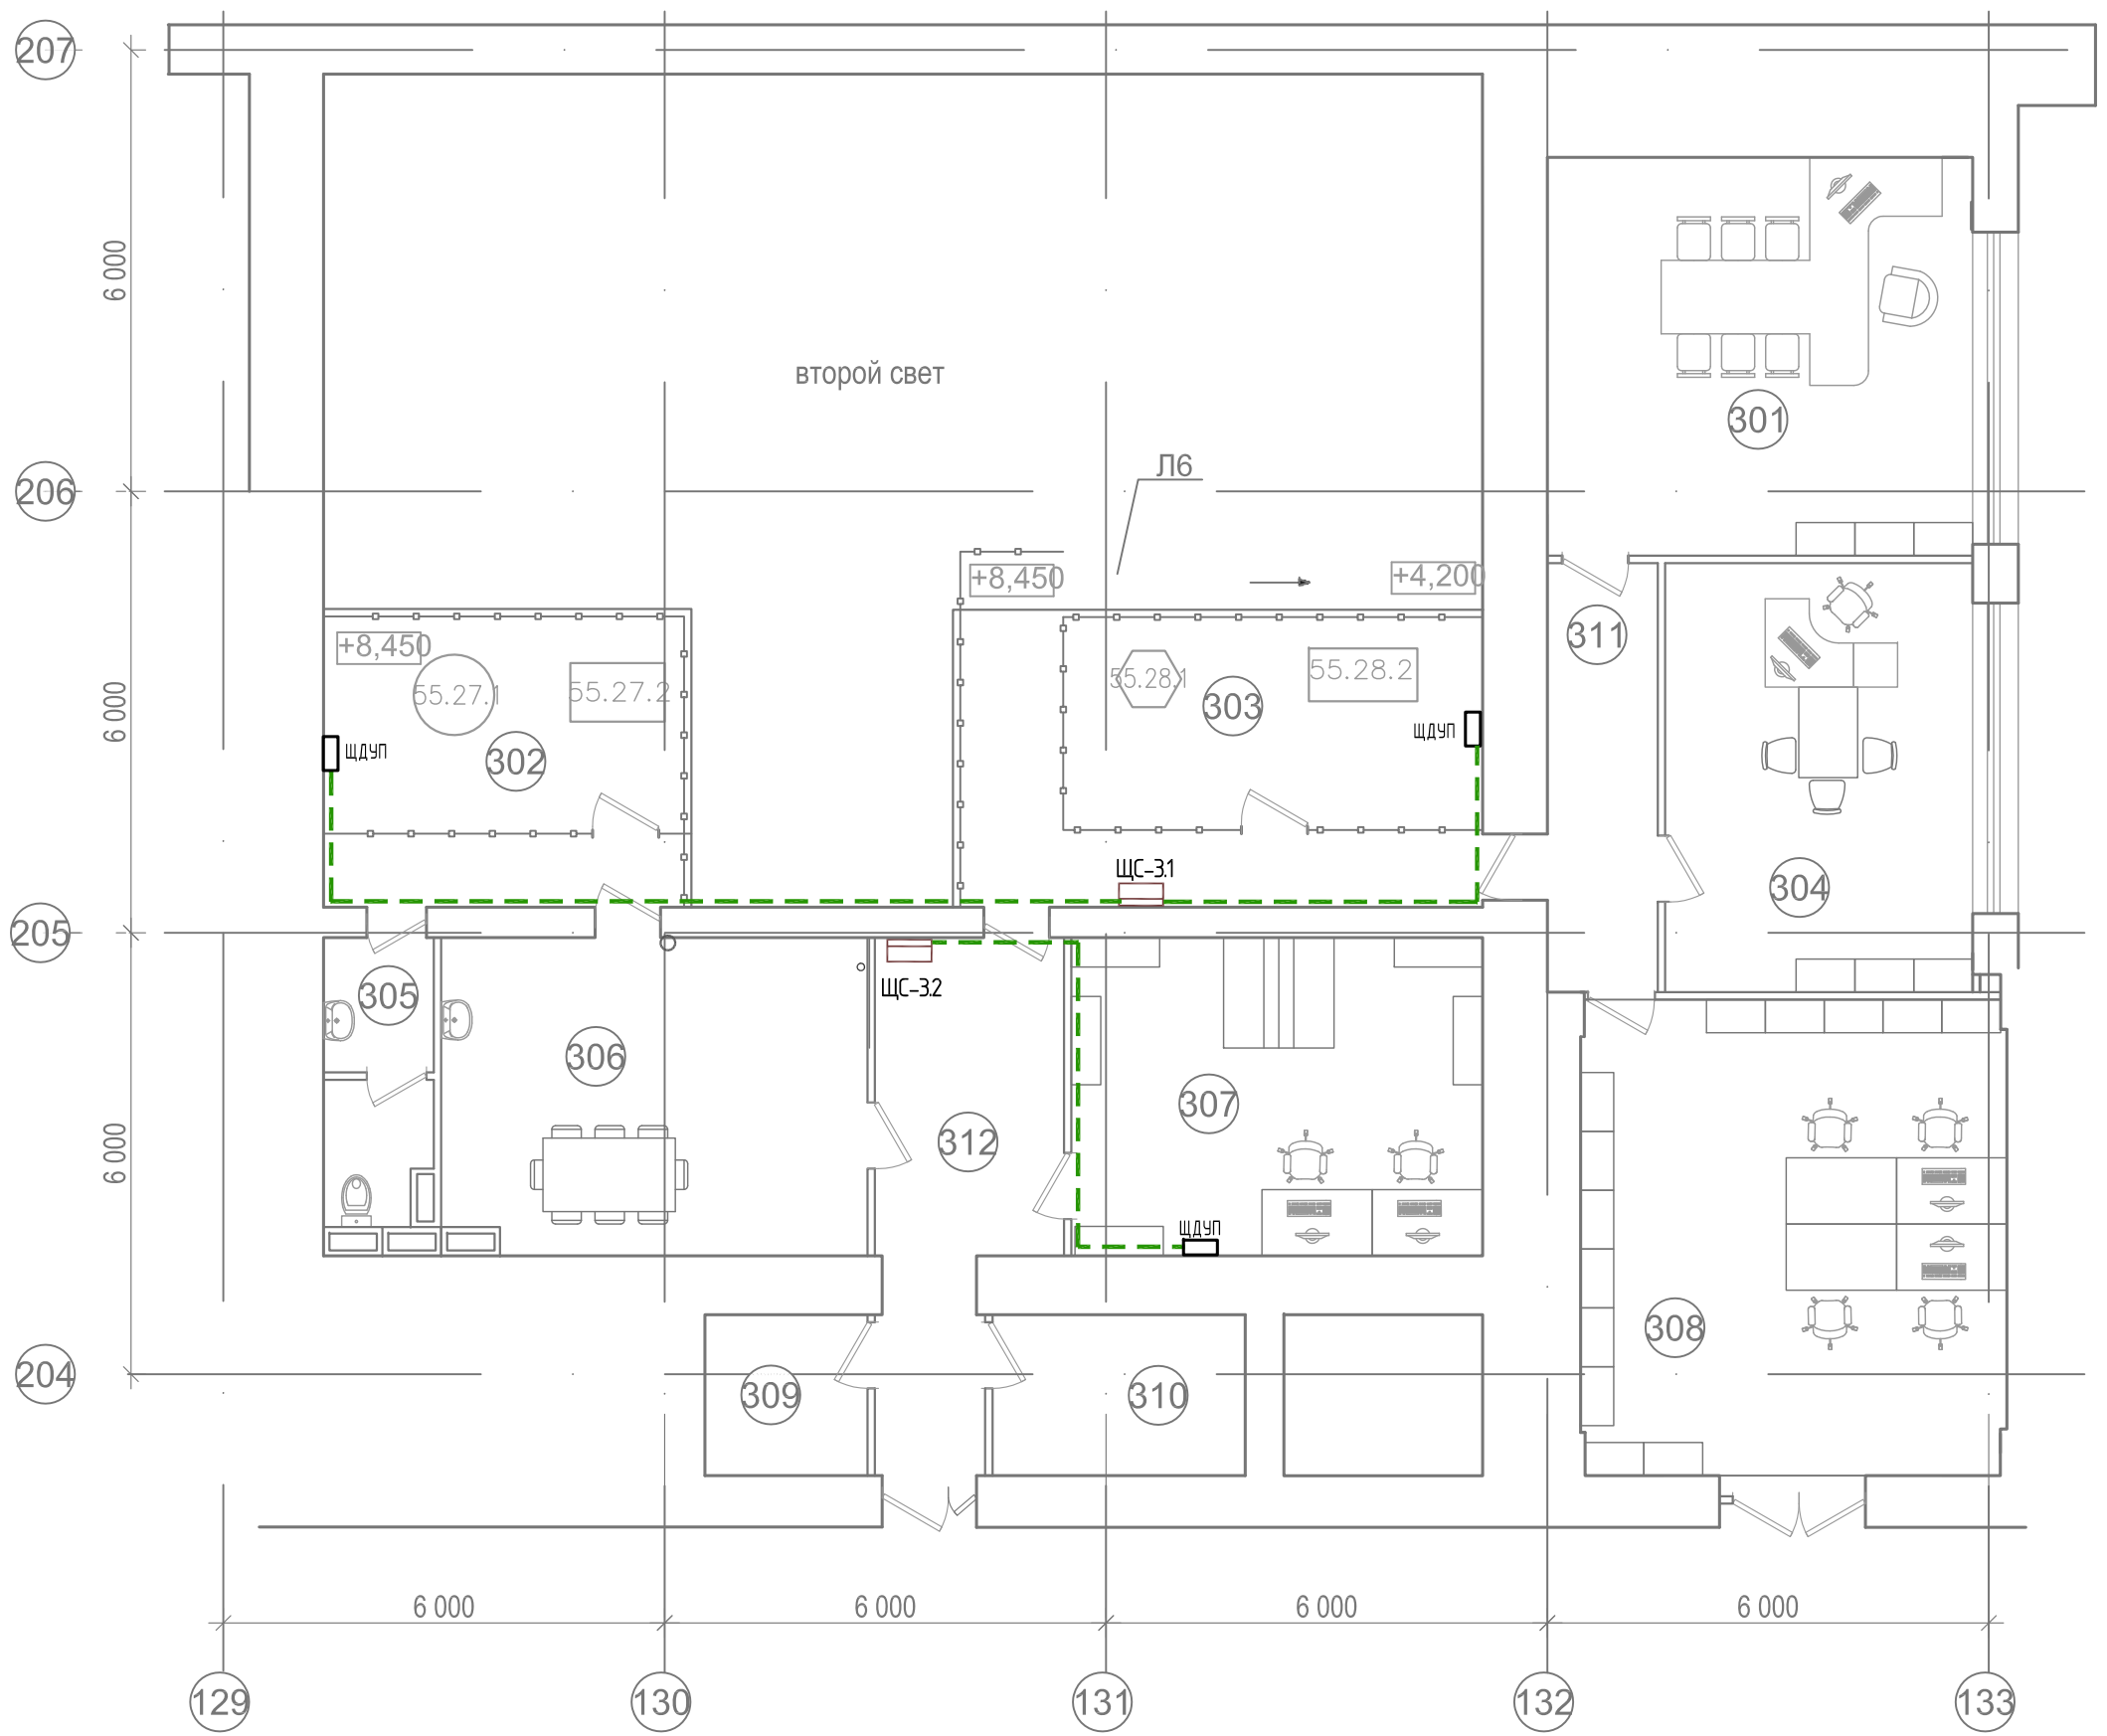

Условные обозначения

- щит распределительный электрический
- щиток дополнительного уравнивания потенциалов (ЩДУП)



Способ монтажа: открыто.
Габариты: 110х150х70
Номинальный ток: 63 А.
Сечение присоединяемого провода: 6 мм ².
IP 55

- ПВЗ 1х6
- распаечная коробка

1. Внутренний контур заземления выполнить по периметру помещения (по стене) на высоте h=0,5м от уровня пола.
2. При проходе контура над дверным проемом, отступить 0,5м от верхнего края проема.

Экспликация помещений

Номер помещения	Наименование	Площадь, м²	Кат.* помещения
301	Кабинет руководителя производственного комплекса	31,30	
302	Площадка водоподготовки градирни	20,27	
303	Площадка компрессорного блока чиллера	29,11	
304	Кабинет руководителя ОКК	24,36	
305	Санузел	5,60	
306	Помещение для приема пищи	25,07	
307	Участок сборки и тестирования модулей синтеза	24,18	
308	Помещение для составления, обработки и хранения документации	37,35	
309	Склад	4,83	
310	Гардероб	7,51	
311	Коридор	8,75	
312	Коридор	15,43	

Изм.	Кол.уч.	Лист	N док.	Подпись	Дата
ГИП		Коробченко			11.12
Исполнил		Агеева			11.12
Проверил		Коробченко			11.12
Норм. контр.		Куделка			11.12

ПНСА.158-ИОС1

ОАО «НИИТФА», г. Москва, Варшавское шоссе, дом 46
Техническое перевооружение лабораторного корпуса

Создание центра по разработке, производству и инжиниринговому сопровождению оборудования для синтеза циклотронных радиофармпрепаратов

Стадия	Лист	Листов
П	38	

План расположения ЩДУП на отм. +8,450

ЗАО "НПО "Спецпроект"

Взам. инв. N | Подпись и дата | Инв. N подл.

Формат А4х3