
План подвала на отм −3.100

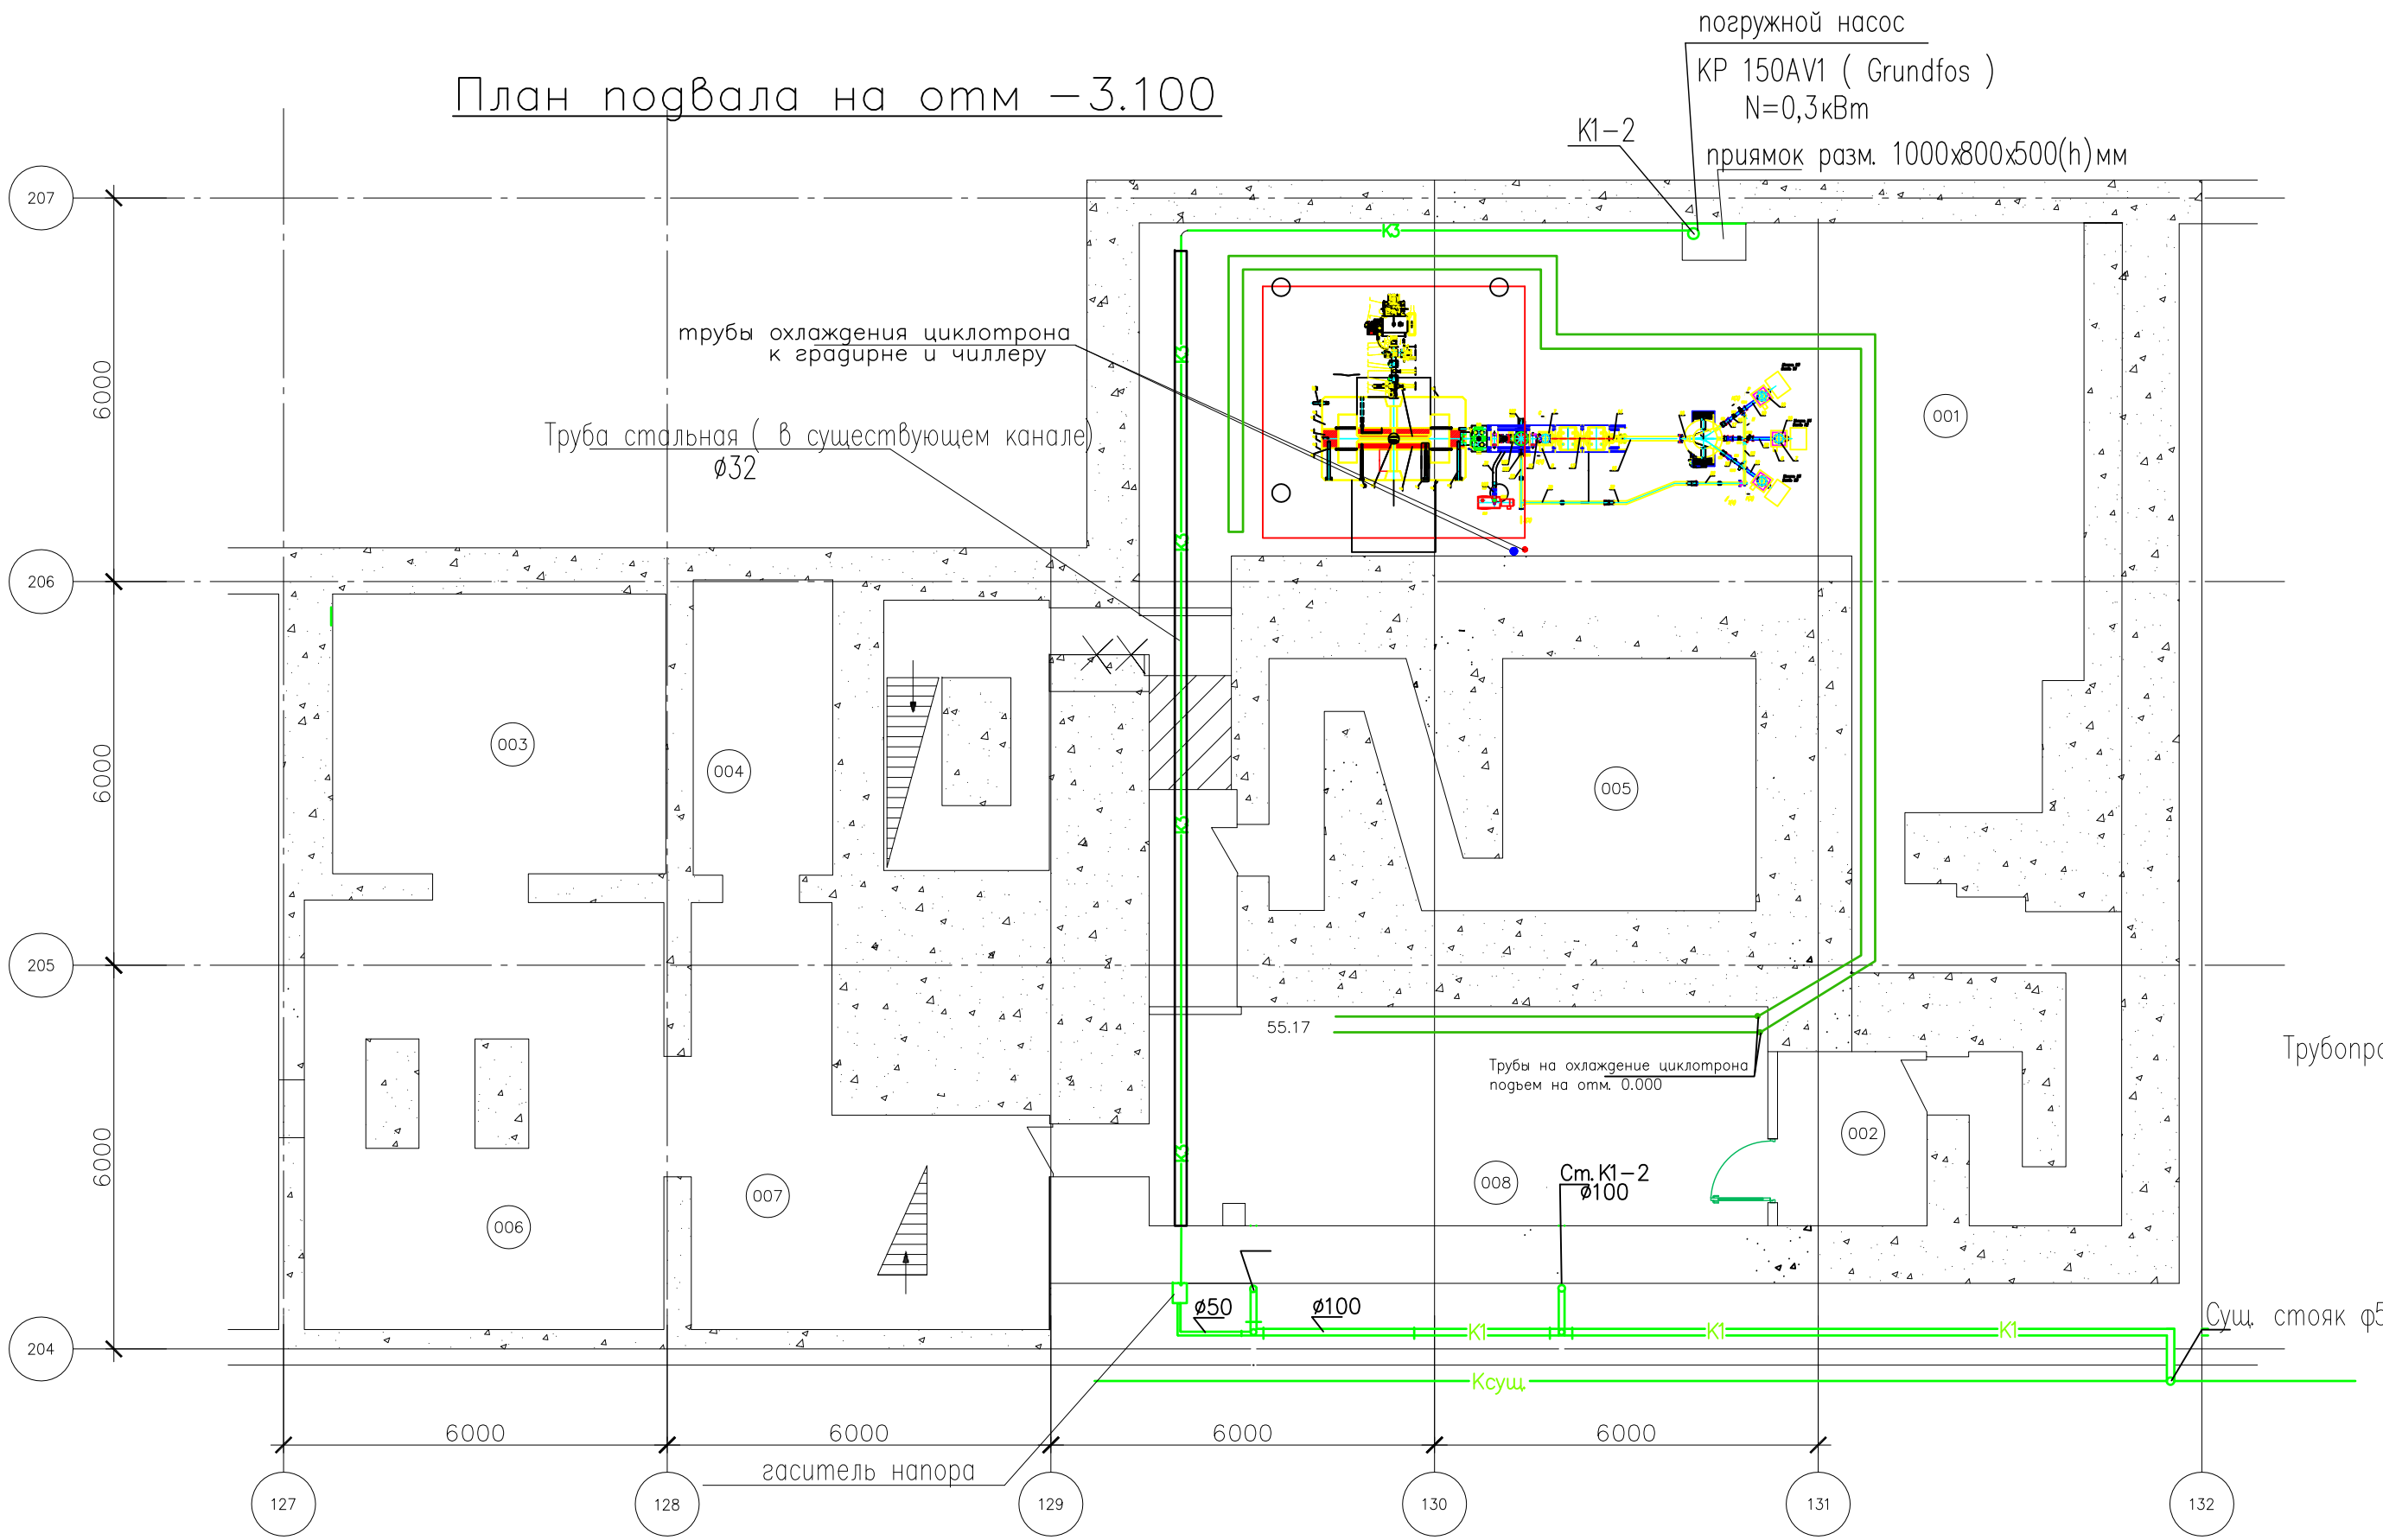

Примечание
Трубопроводы от стен отнесены условно.

Экспликация помещений

Номер помещения	Наименование	Площадь, м²	Кат.* помещения
001	Циклотронный зал	105,69	В3
002	Компрессорная	6,34	В4
003	Раздевалка "чистая"	22,79	
004	Раздевалка "рабочая"	10,06	
005	Зумпфовая	23,65	
006	Ремонтная мастерская	34,92	В4
007	Помещение хранения технологической и ГП оснастки	14,64	
008	Помещение систем питания	28,45	В3
009	Коридор	12,94	
010	Лестничная клетка № 1	11,42	
011	Лестничная клетка № 2	9,84	

Условные обозначения

К1 — Канализация бытовая
К3 — Канализация производственная
Внутренний контур охлаждения циклотрона

						ПНСА.158-ИОС2	
						ОАО «НИИТФА», г. Москва, Варшавское шоссе, дом 46 Техническое перевооружение лабораторного корпуса	
Изм.	Кол.уч.	Лист	N док.	Подп.	Дата		
						Создание центра по разработке, производству и инжиниринговому сопровождению оборудования для синтеза циклотронных радиофармпрепаратов	Стадия: П; Лист: 2; Листов: -
Исполнил		Крутова			11.12		
Проверил		Коробченко			11.12		
Норм.контр		Куделка			11.12	*План на отм. -3.100. Система водоснабжения и водоотведения*	ЗАО "НПО "Спецпроект"

Взам. инв. N | Подпись и дата | Инв. N подл.

Формат А4х3