
План на отм 0.000

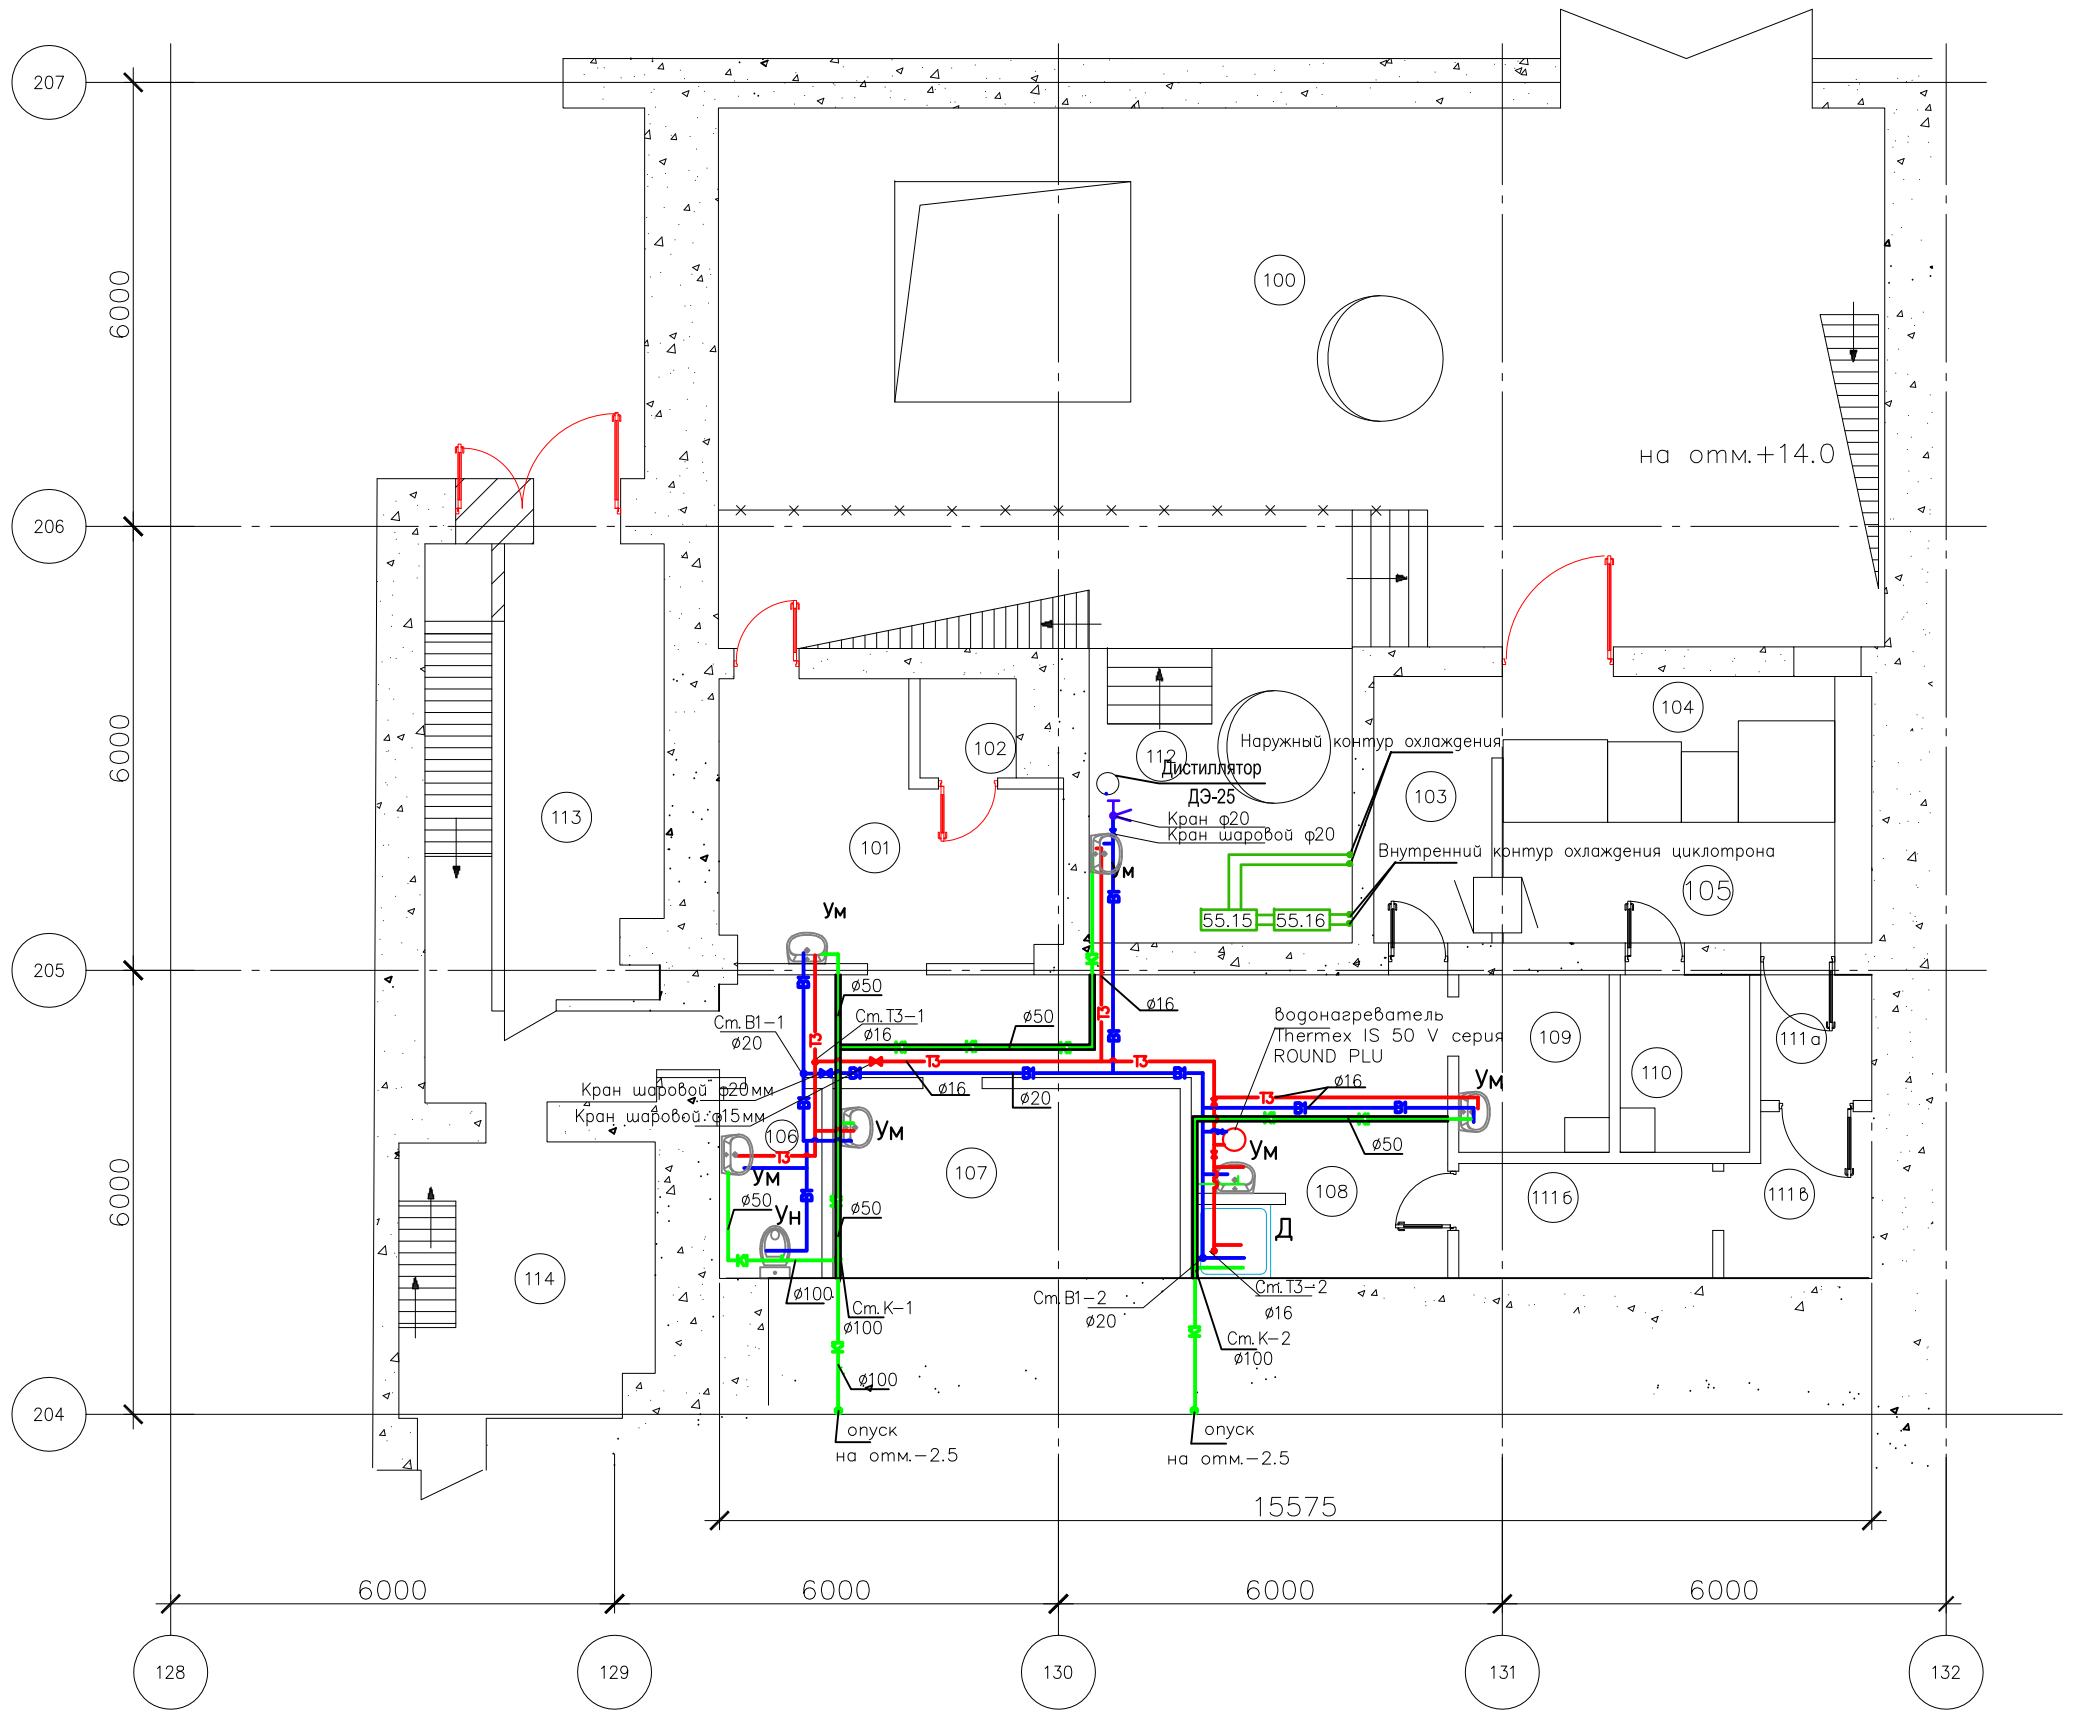

Экспликация помещений			
Номер помещения	Наименование	Площадь, $м^2$ помещения	Кат.*
100	Погрузочная зона	115	
101	ОКК №1, лаб. холодной химии	14,6	
102	Весовая	1,7	
103	Упаковочная	5,7	
104	Сервисная зона горячих камер	3,6	
105	Зона горячих камер	7,3	
106	Санузел	3,8	
107	ОКК №2	11,9	
108	Санпропускник	22,8	
109	Хранилище химреактивов	4,8	
110	Подготовительная	4,2	
111	Шлюз	12,3	
112	Помещение подсистемы водяного охлаждения и термостатирования	32	
113	Транзитная зона	19,5	
114	Транзитная зона	12,6	

Условные обозначения

Ун Унитаз

Ум Умывальник

Д Душ

В1- Водопровод

Т3 Трубопровод горячей воды

К1 Канализация бытовая

К2 Канализация

Ст.К-1 Канализационный стояк

Примечание

Трубопроводы от стен отнесены условно.

						ПНСА.158-ИОС2	
						ОАО «НИИТФА», г. Москва, Варшавское шоссе, дом 46 Техническое перевооружение лабораторного корпуса	
Изм.	Кол.уч.	Лист	N док.	Подп.	Дата		
						Создание центра по разработке, производству и инжинирингому сопровождению оборудования для синтеза циклотронных радиофармпрепаратов	Стадия: П; Лист: 3; Листов: -
Исполнил		Крутова			11.12		
Проверил		Коробченко			11.12		
Норм.контр		Куделка			11.12	План на отм. 0.000. Система водоснабжения и водоотведения	ЗАО "НПО "Спецпроект"

Формат А4х3

Взам. инв. N

Подпись и дата

Инв. N подл.