
План на отм. 4.200

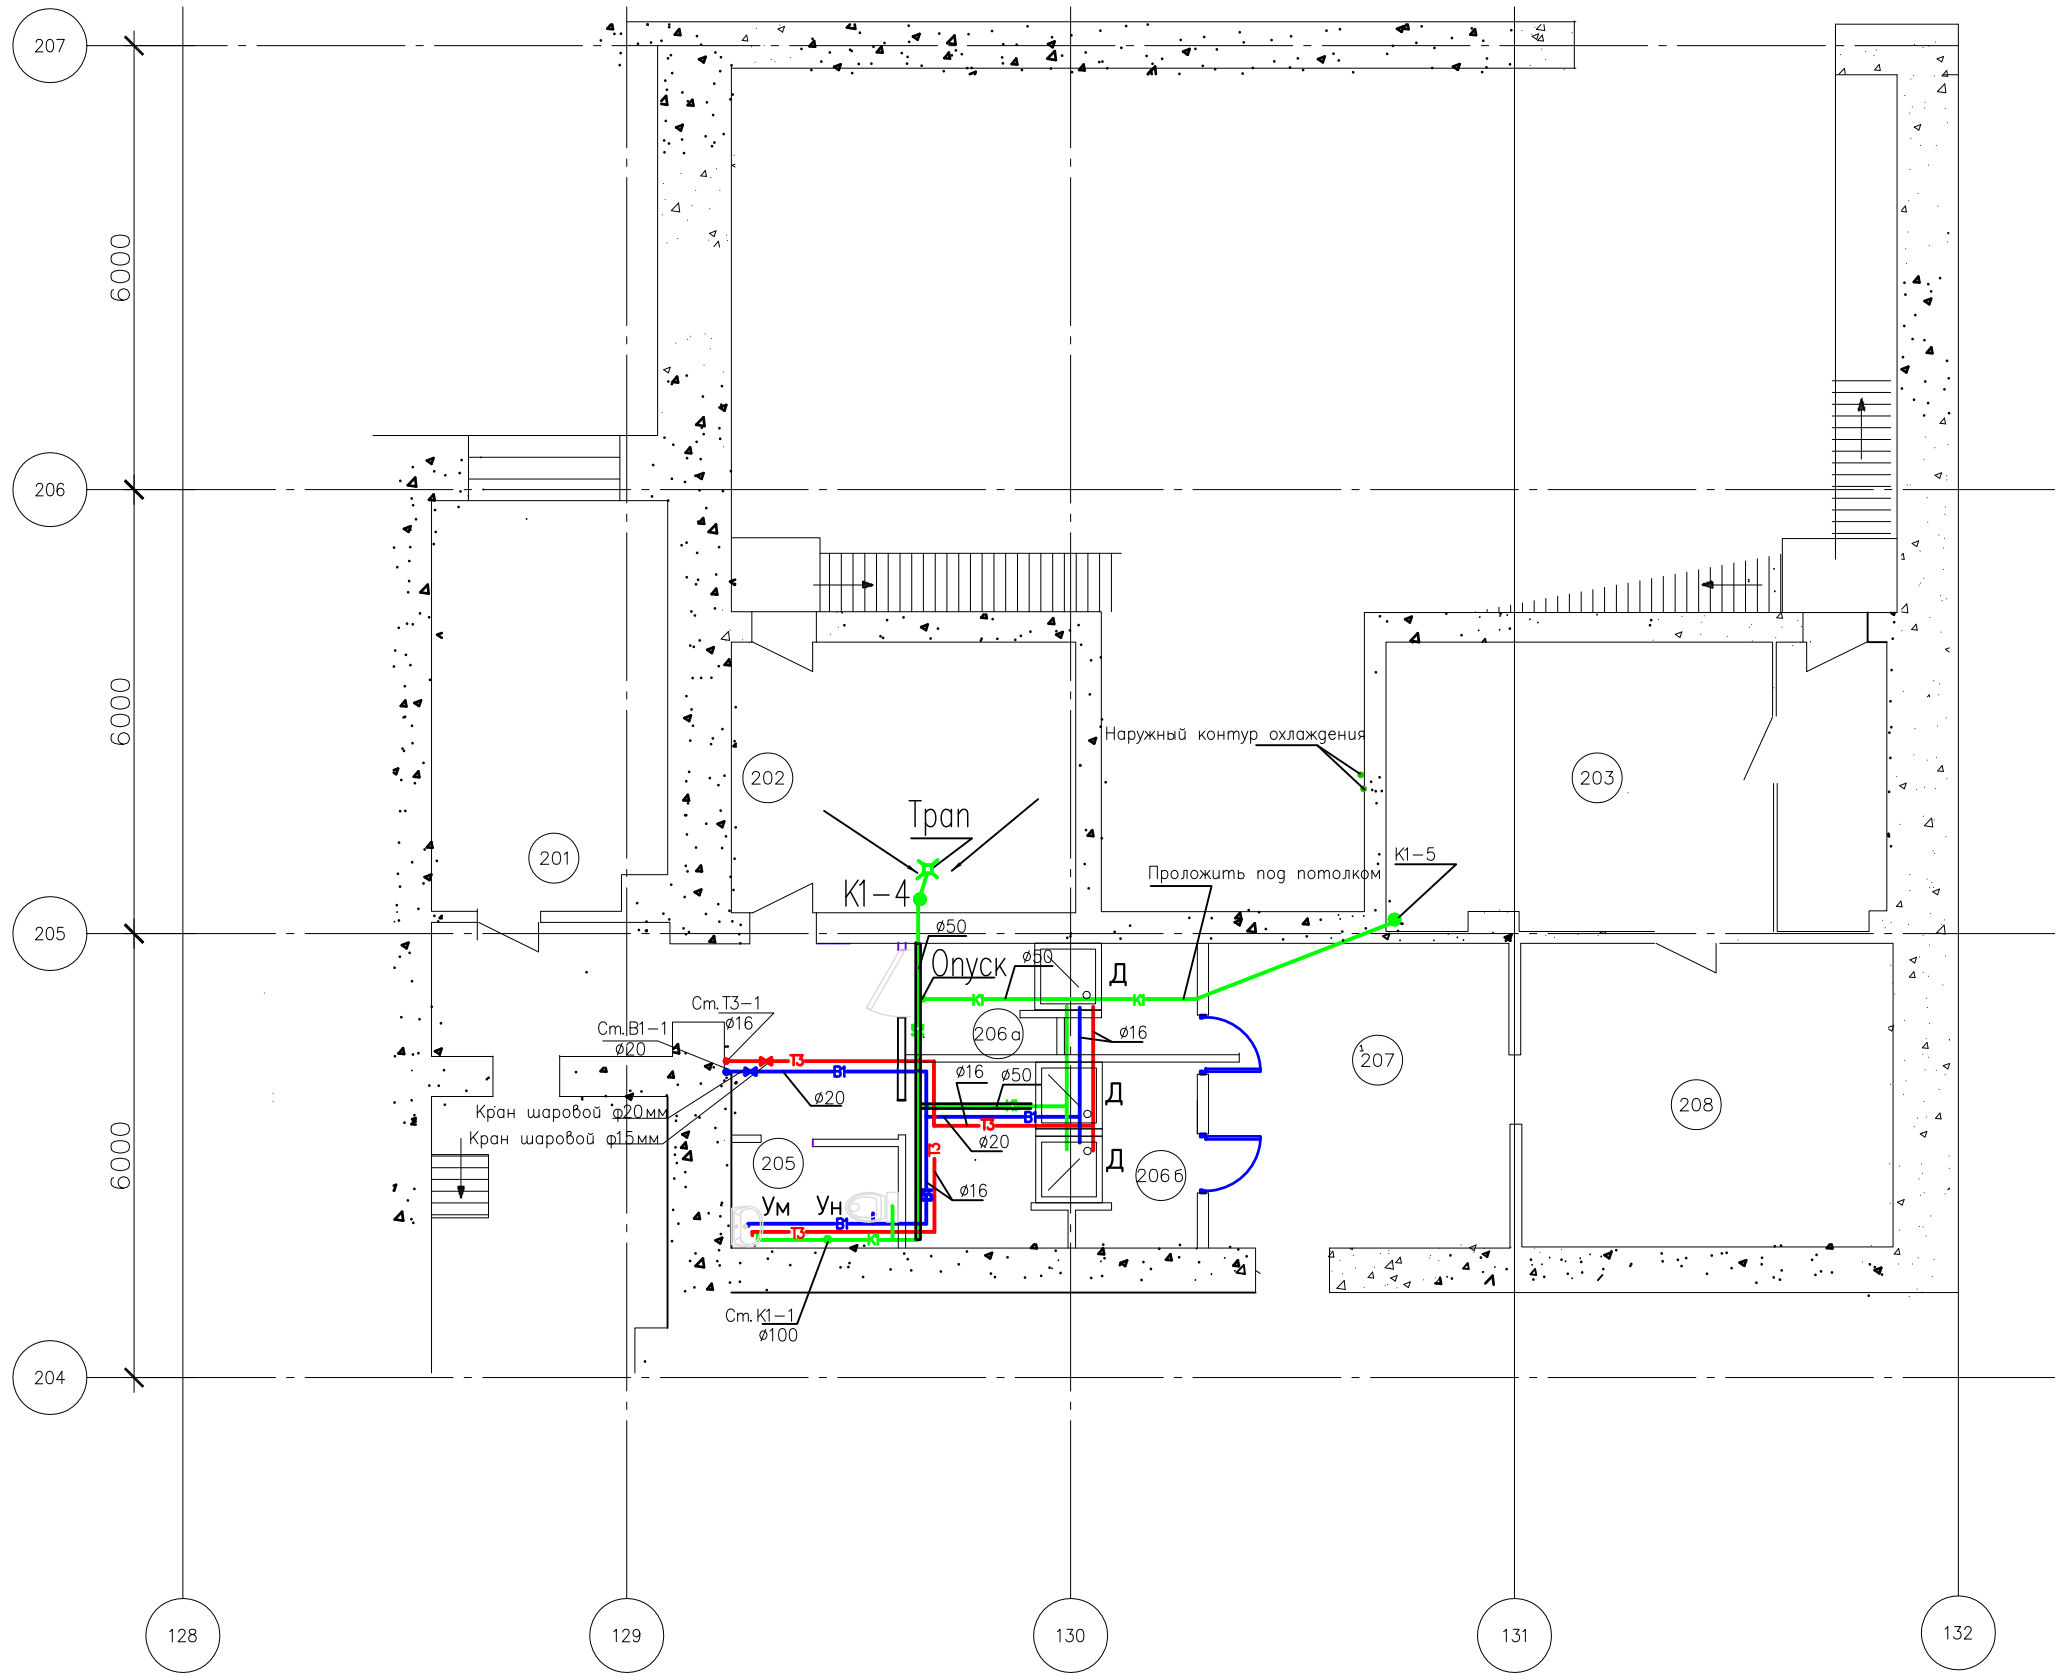

Экспликация помещений

Номер помещения	Наименование	Площадь, м²	Кат.помещения
201	Пультовая, комната отдыха персонала	17,410	
202	Система приточно-вытяжной вентиляции для "Чистых" помещений ???	17,030	
203	Архив документации	20,280	
204	Лестничная клетка № 2	11,650	
205	Санузел	2,700	
206а	Санпропускник женский	6,640	
206б	Санпропускник мужской	11,020	
207	Вестибюль	14,690	
208	Комната отдыха	20,640	
209	Коридор	13,02	
210	Коридор	5,74	

Примечание

Трубопроводы от стен отнесены условно.

Условные обозначения

- Ун Унитаз
- Ум Умывальник
- Д Душ
- В1- Водопровод
- Т3 Трубопровод горячей воды
- К1 Канализация бытовая
- К1 Канализация бытовая в подпольном канале
- Ст.К-1 Канализационный стояк

Взам. инв. N

Подпись и дата

Инв. N подл.

Изм.	Кол.уч.	Лист	N док.	Подп.	Дата
Исполнил		Крутова			11.12
Проверил		Коробченко			11.12
Норм.контр		Куделка			11.12

ПНСА.158-ИОС2

ОАО «НИИТФА», г. Москва, Варшавское шоссе, дом 46
Техническое перевооружение лабораторного корпуса

Создание центра по разработке, производству и инжинирингому сопровождению оборудования для синтеза циклотронных радиофармпрепаратов

Стадия	Лист	Листов
П	4	-

План на отм. 4.20.
Система водоснабжения и водоотведения

ЗАО "НПО "Спецпроект"

Формат А4х3