
План на отм. 8.450

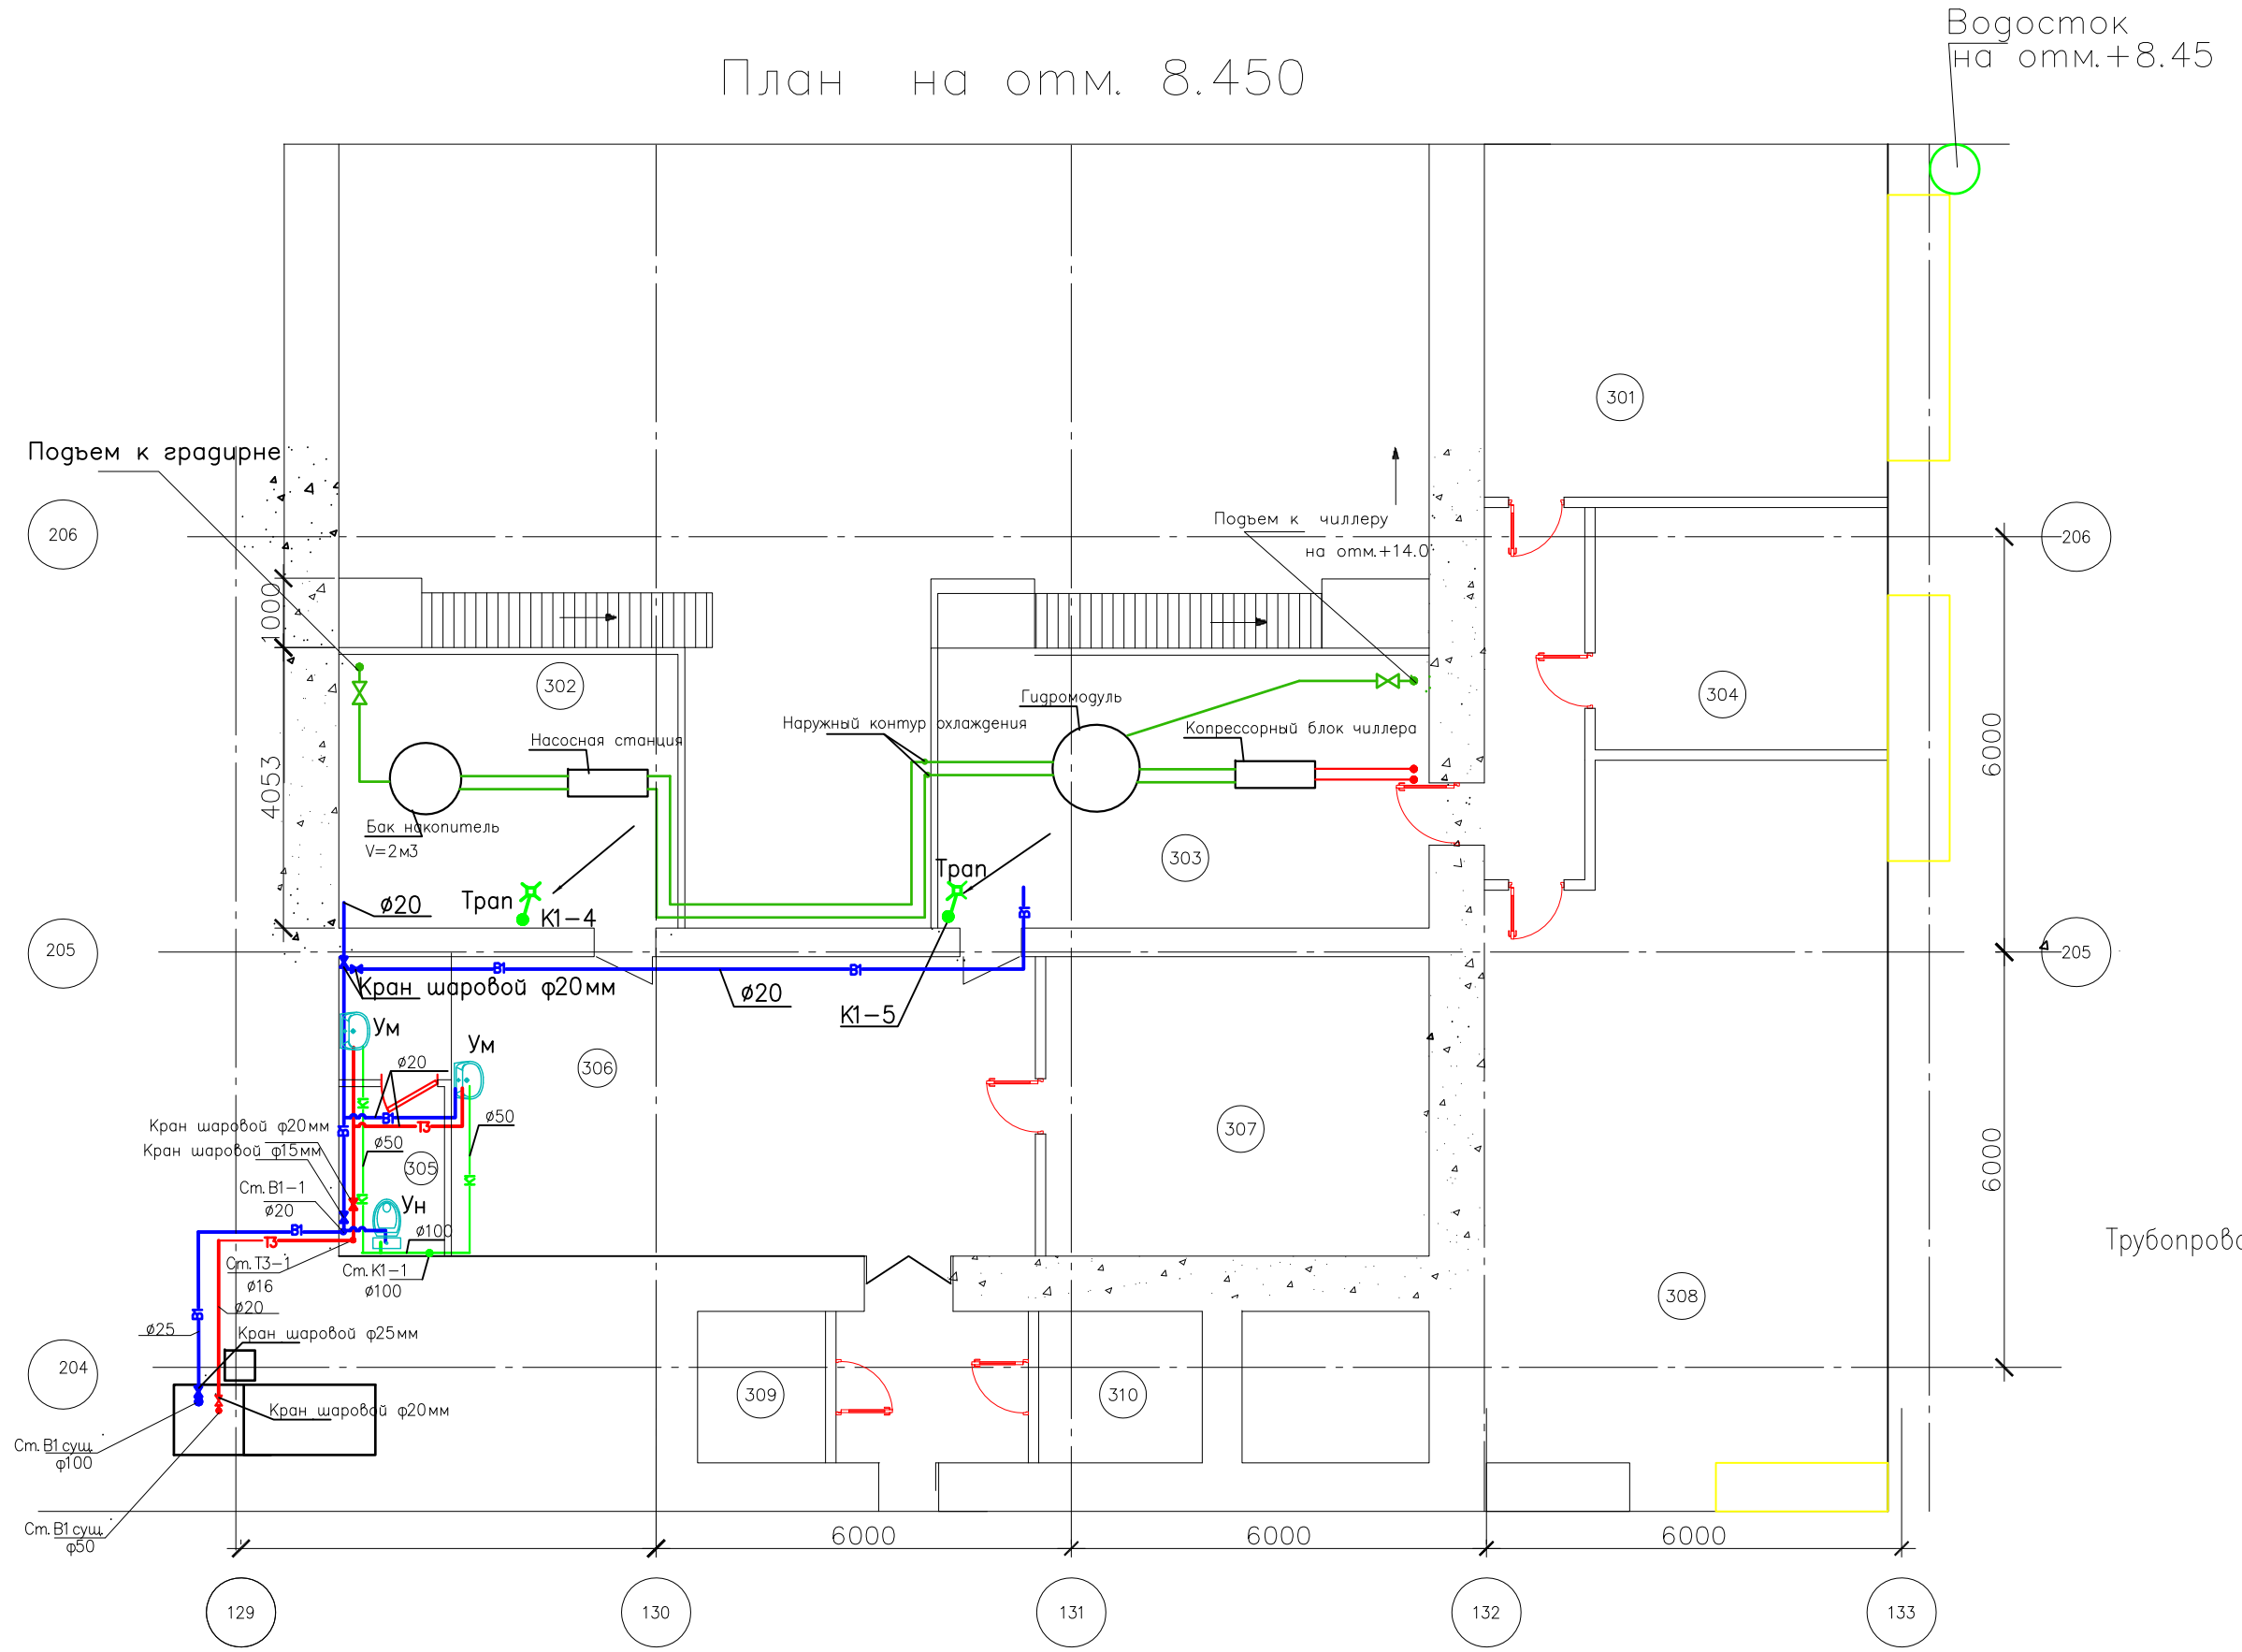

Водосток для слива технологической условно чистой воды проложить по стене.

Для предотвращения разрушения отмостки проложить желоб от стены здания до газона.

Экспликация помещений

Номер помещения	Наименование	Площадь, м²	Кат. помещ.
301	Кабинет руководителя производственного комплекса	31,30	
302	Площадка водоподготовки градирни	20,27	
303	Площадка компрессорного блока чиллера	29,11	
304	Кабинет руководителя ОКК	24,36	
305	Санузел	5,60	
306	Помещение для приема пищи	25,07	
307	Участок сборки и тестирования модулей синтеза	24,18	
308	Помещение для составления, обработки и хранения документации	37,35	
309	Склад	4,83	
310	Гардероб	7,51	
311	Коридор	8,75	
312	Коридор	15,43	

Примечание

Трубопроводы от стен отнесены условно.

Условные обозначения

Ун Унитаз

Ум Умывальник

Д Душ

В1 Водопровод

Т3 Трубопровод горячей воды

К1 Канализация бытовая

Ст. К-1 Канализационный стояк

Изм.	Кол.уч.	Лист	N док.	Подп.	Дата
Исполнил		Крутова			11.12
Проверил		Коробченко			11.12
Норм.контр		Куделка			11.12

ПНСА.158-ИОС2

ОАО «НИИТФА», г. Москва, Варшавское шоссе, дом 46
Техническое перевооружение лабораторного корпуса

Создание центра по разработке, производству и инжиниринговому сопровождению оборудования для синтеза циклотронных радиофармпрепаратов

Стадия	Лист	Листов
П	5	-

План на отм. 8.45.
Система водоснабжения и водоотведения

ЗАО "НПО "Спецпроект"

Взам. инв. N

Подпись и дата

Инв. N подл.

Формат А4х3