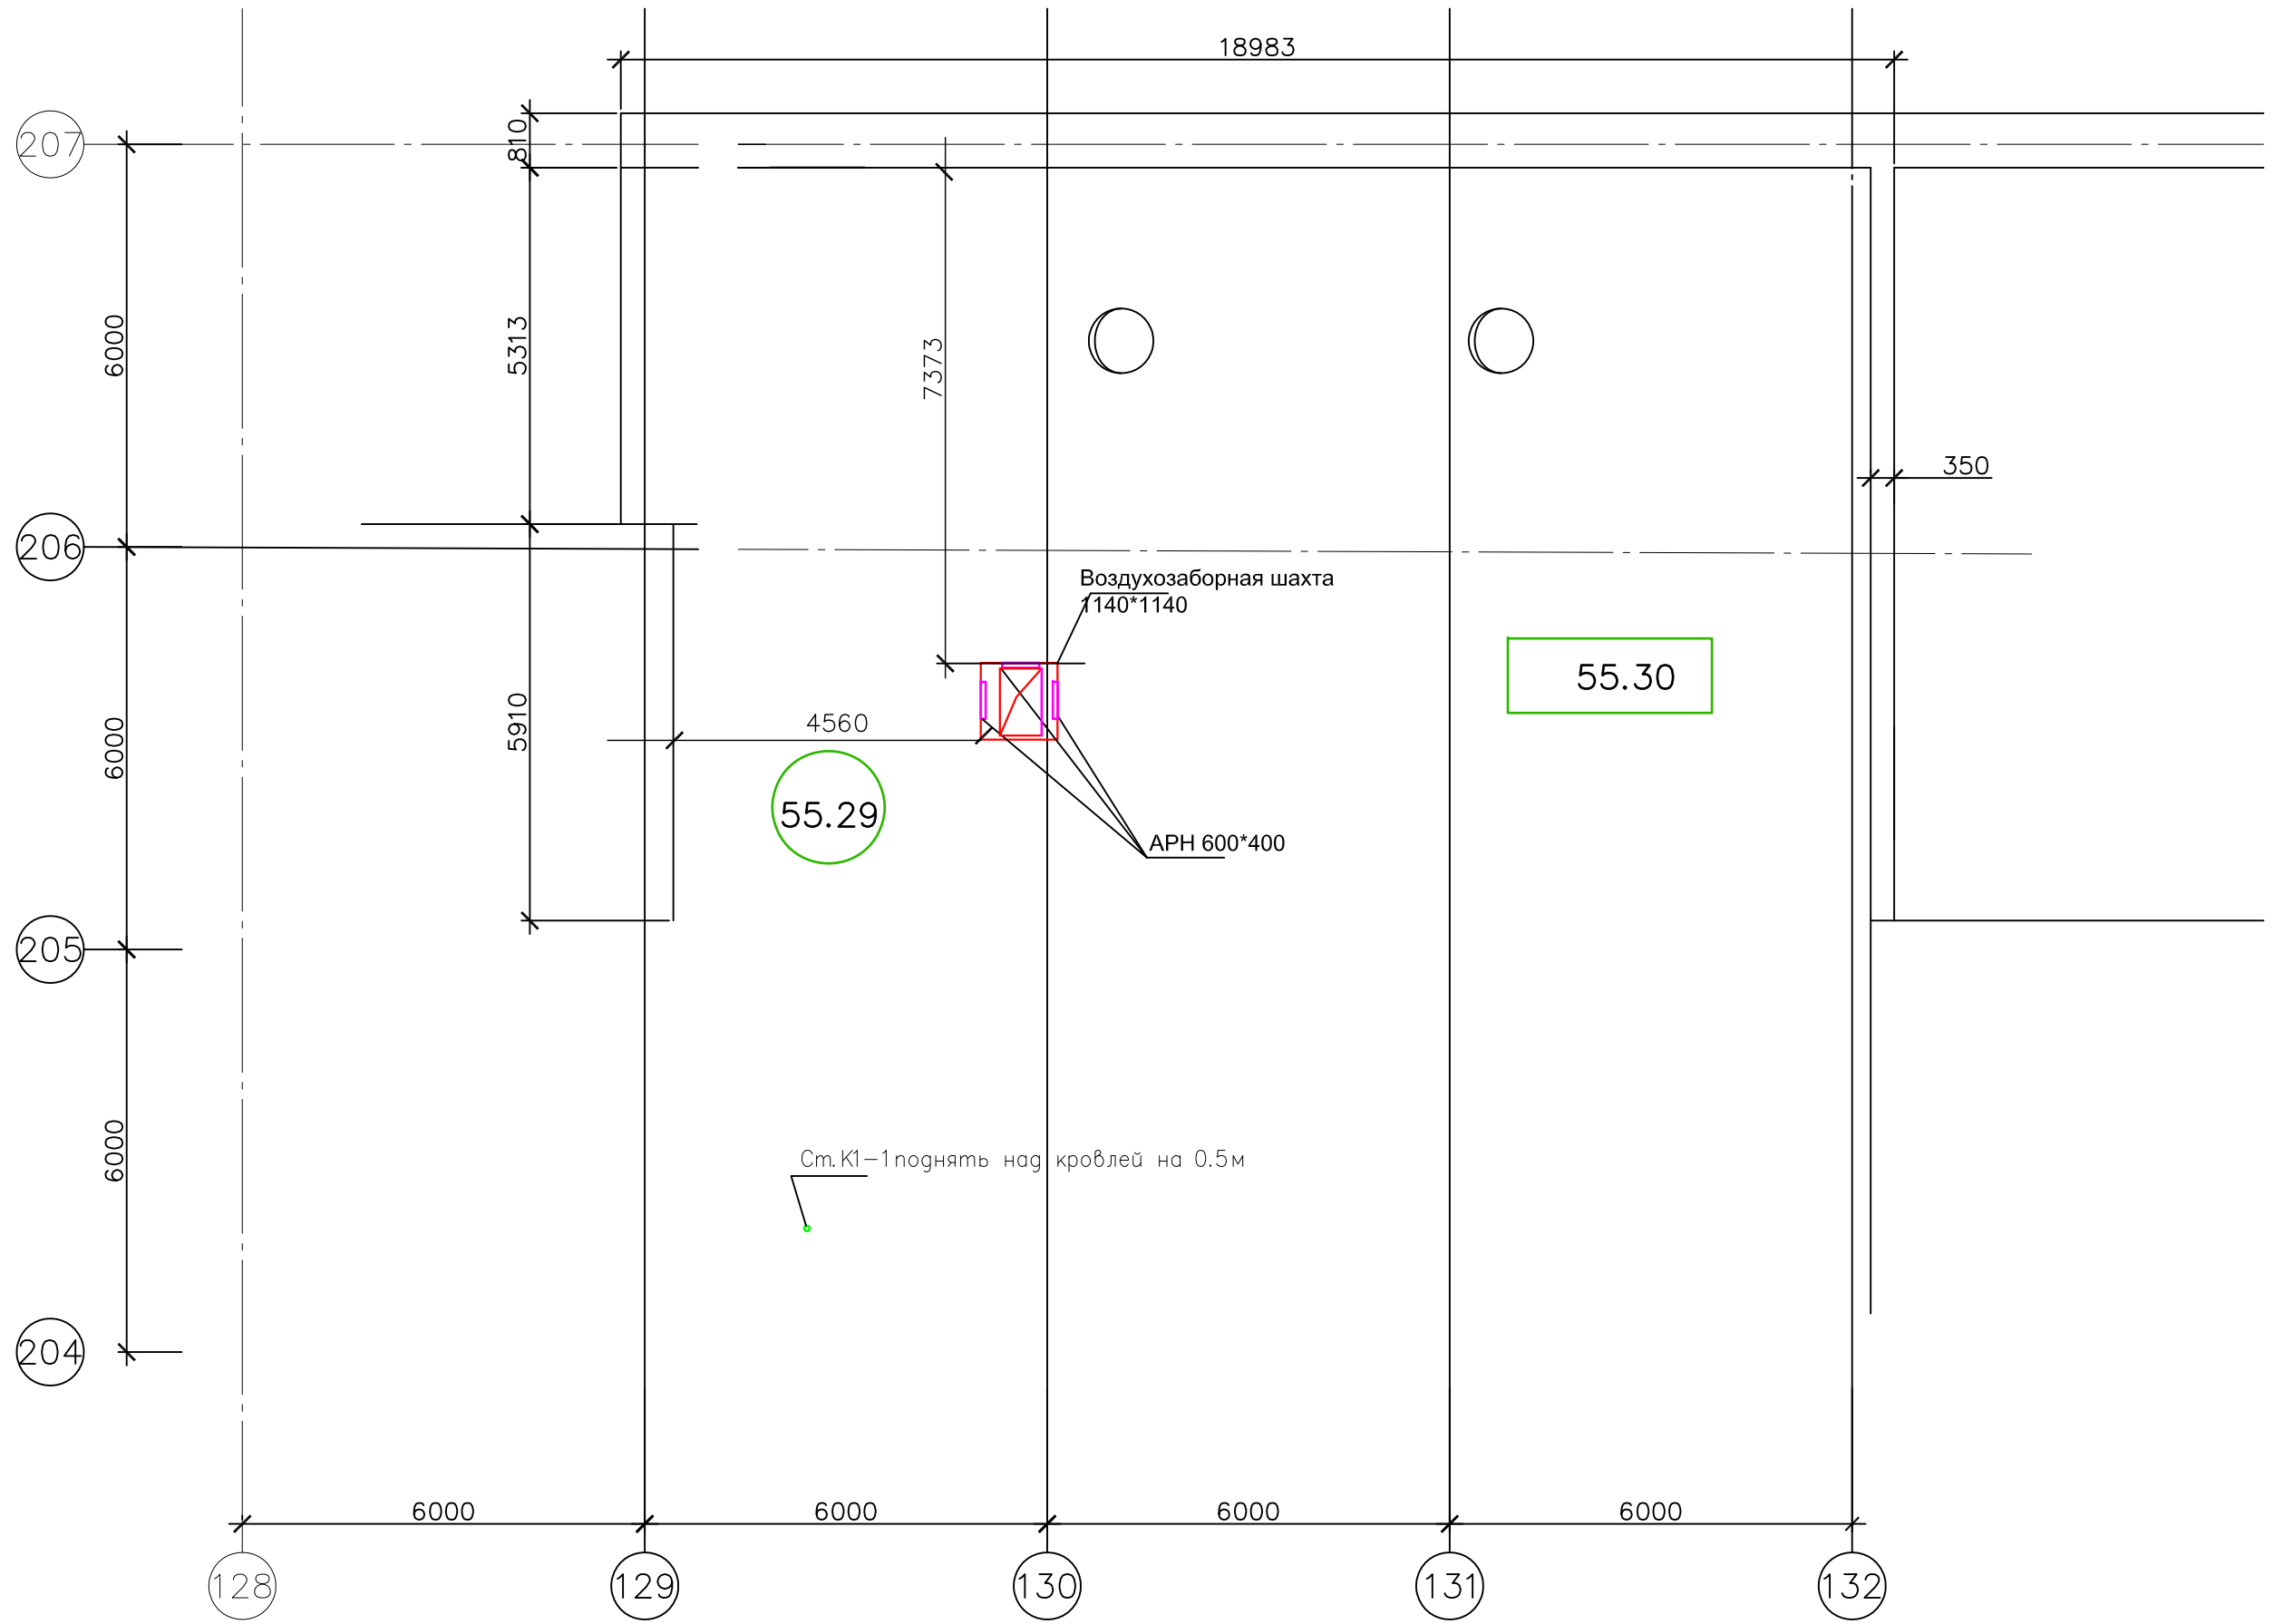


Примечание

Узел прохода УП–1–07, ø710 с. 5.904–45

Взам. инв. N

Подпись и дата

Инв. N подл.

						ПНСА.158–ИОС2	
						ОАО «НИИТФА», г. Москва, Варшавское шоссе, дом 46 Техническое перевооружение лабораторного корпуса	
Изм.	Кол.уч.	Лист	N док.	Подп.	Дата	Создание центра по разработке, производству и инжинирингового сопровождению оборудования для синтеза циклотронных радиофармпрепаратов	Стадия / Лист / Листов
							П / 6 / -
Исполнил		Крутова			11.12		
Проверил		Коробченко			11.12		
Норм.контр		Куделка			11.12	План кровли с системой вентиляции	ЗАО "НПО "Спецпроект"

Формат А4х3