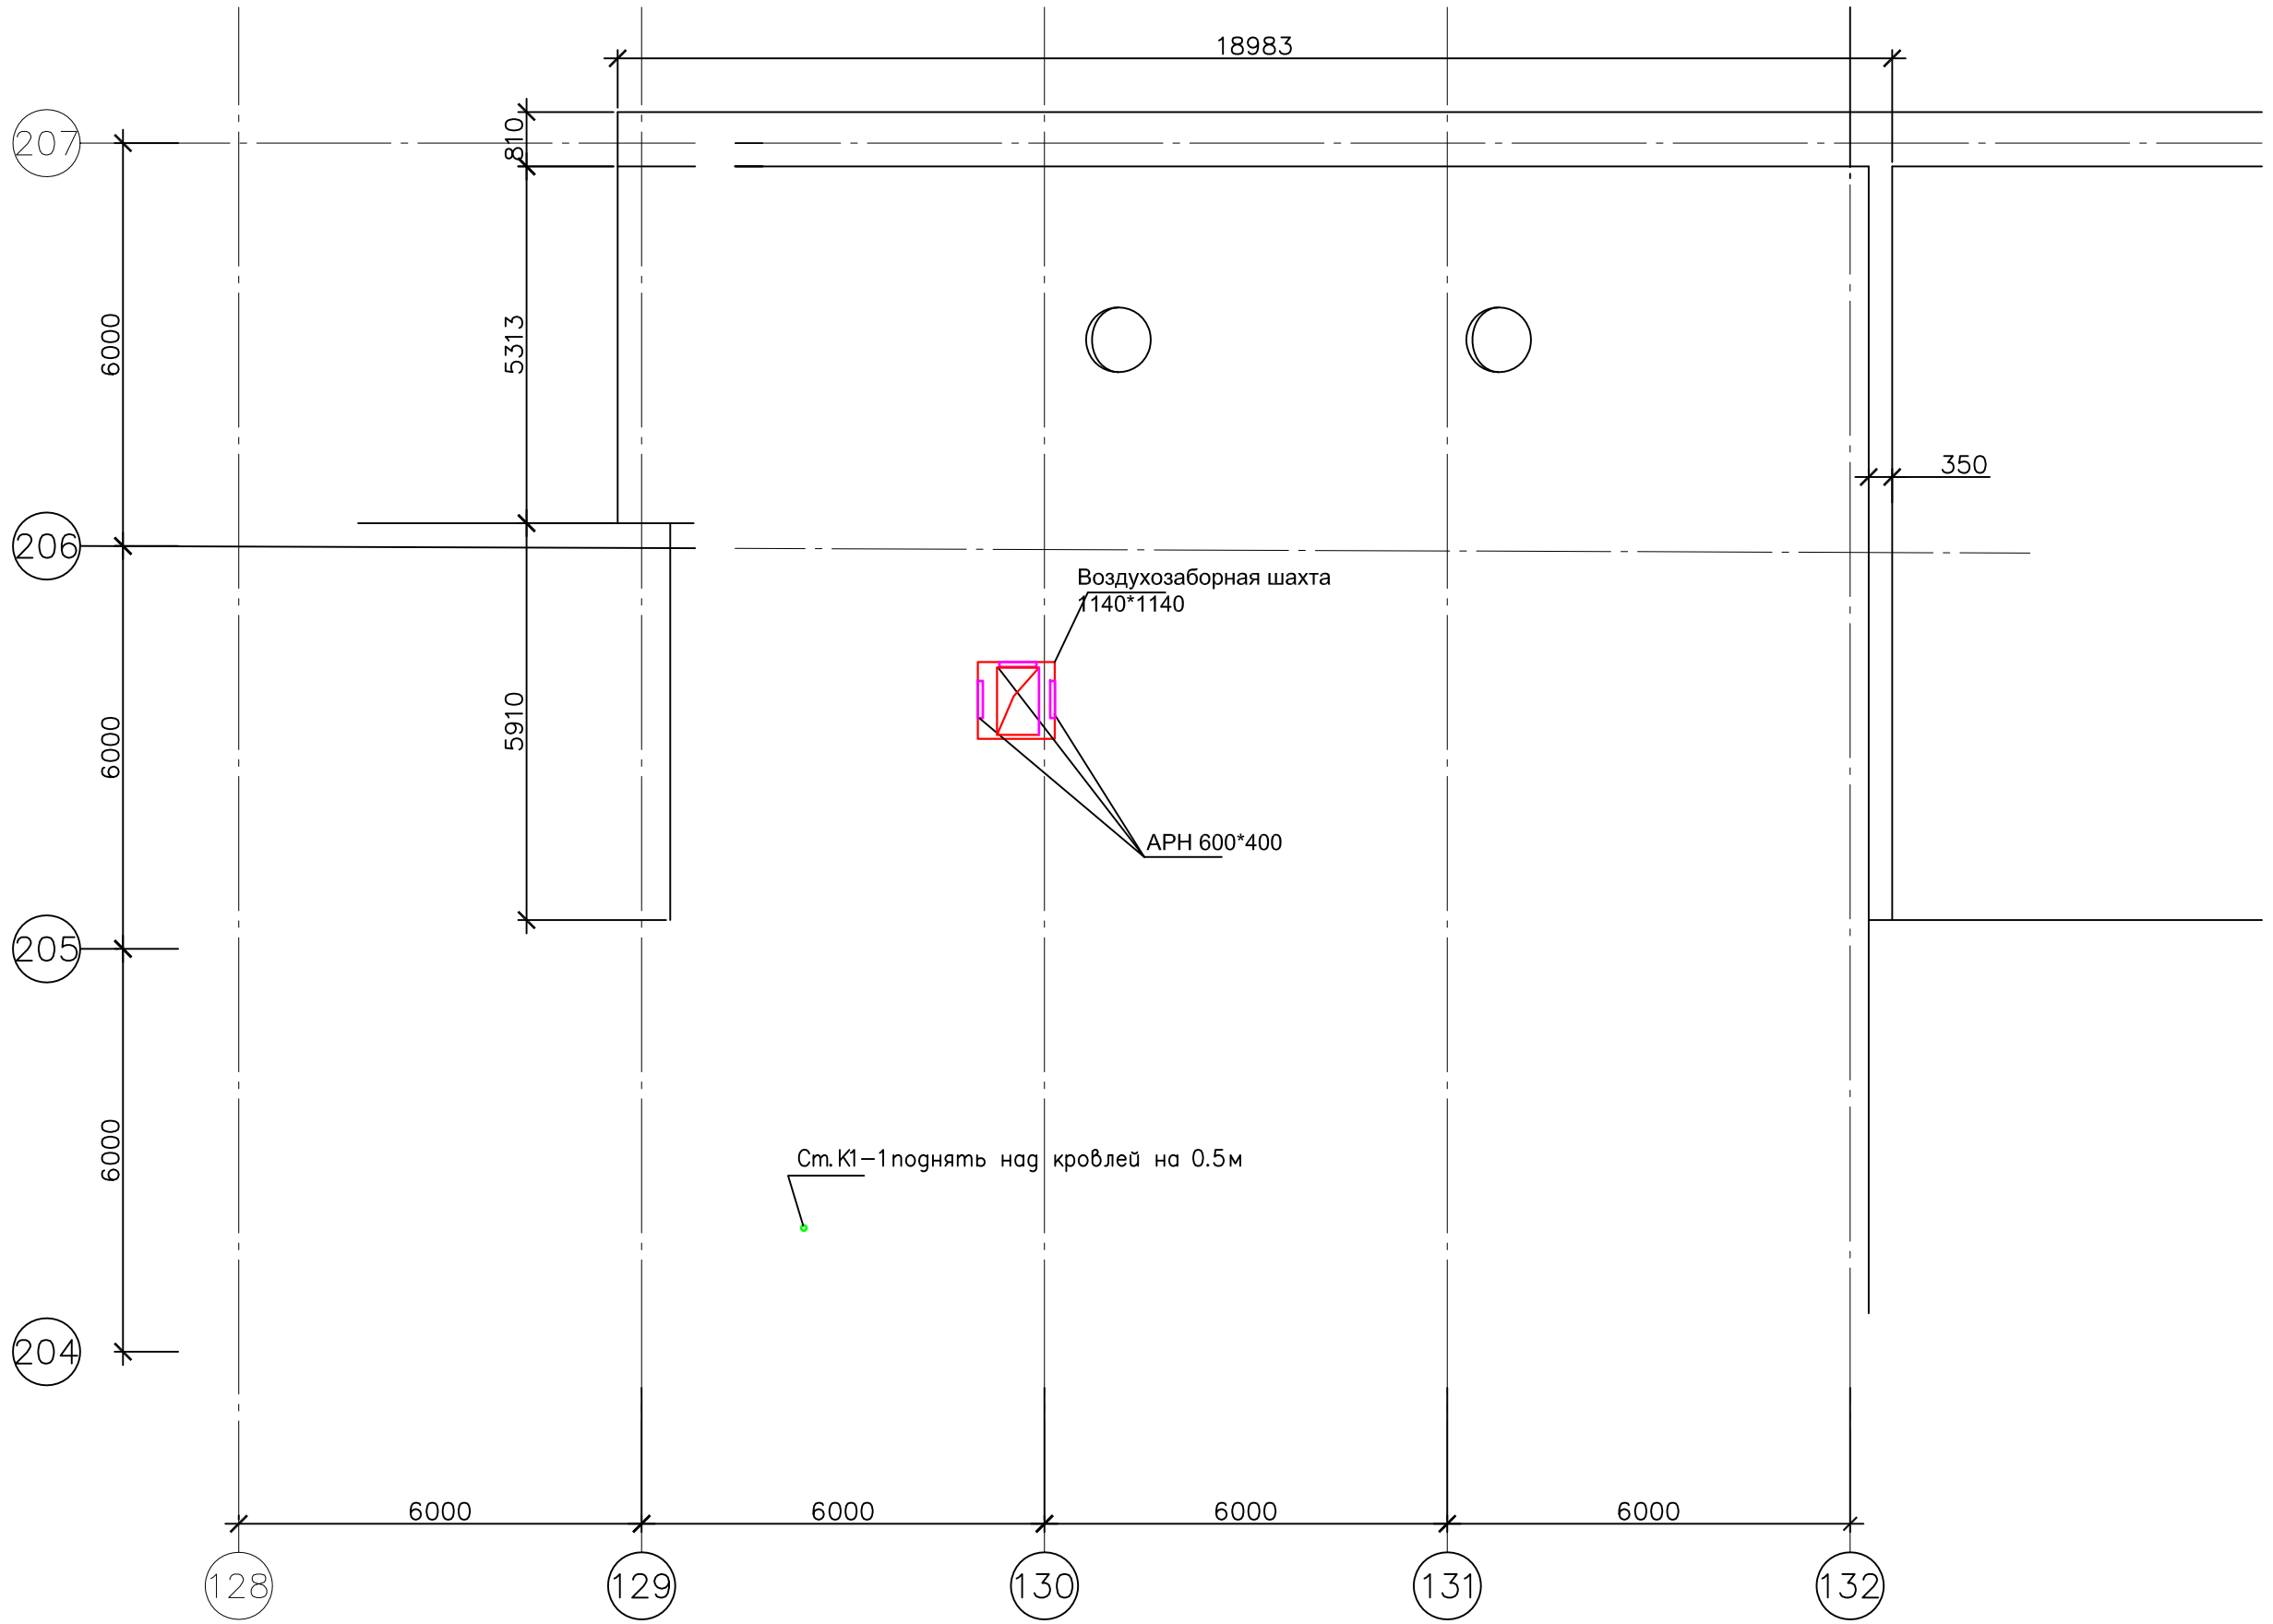


Примечание

Узел прохода УП–1–07, ø710 с. 5.904–45

Взам. инв. N

Подпись и дата

Инв. N подл.

Изм.	Кол.уч.	Лист	N док	Подп.	Дата	ПНСА.158-ИОС3			
						ОАО «НИИТФА», г. Москва, Варшавское шоссе, дом 46 Техническое перевооружение лабораторного корпуса			
Исполнил		Крутова			11.12	Создание центра по разработке, производству и инжинирингому сопровождению оборудования для синтеза циклотронных радиофармпрепаратов	Стадия	Лист	Листов
Проверил		Коробченко			11.12		П	10	-
Норм.контр		Куделка			11.12	План кровли с системой вентиляции	ЗАО "НПО "Спецпроект"		

Формат А4х3