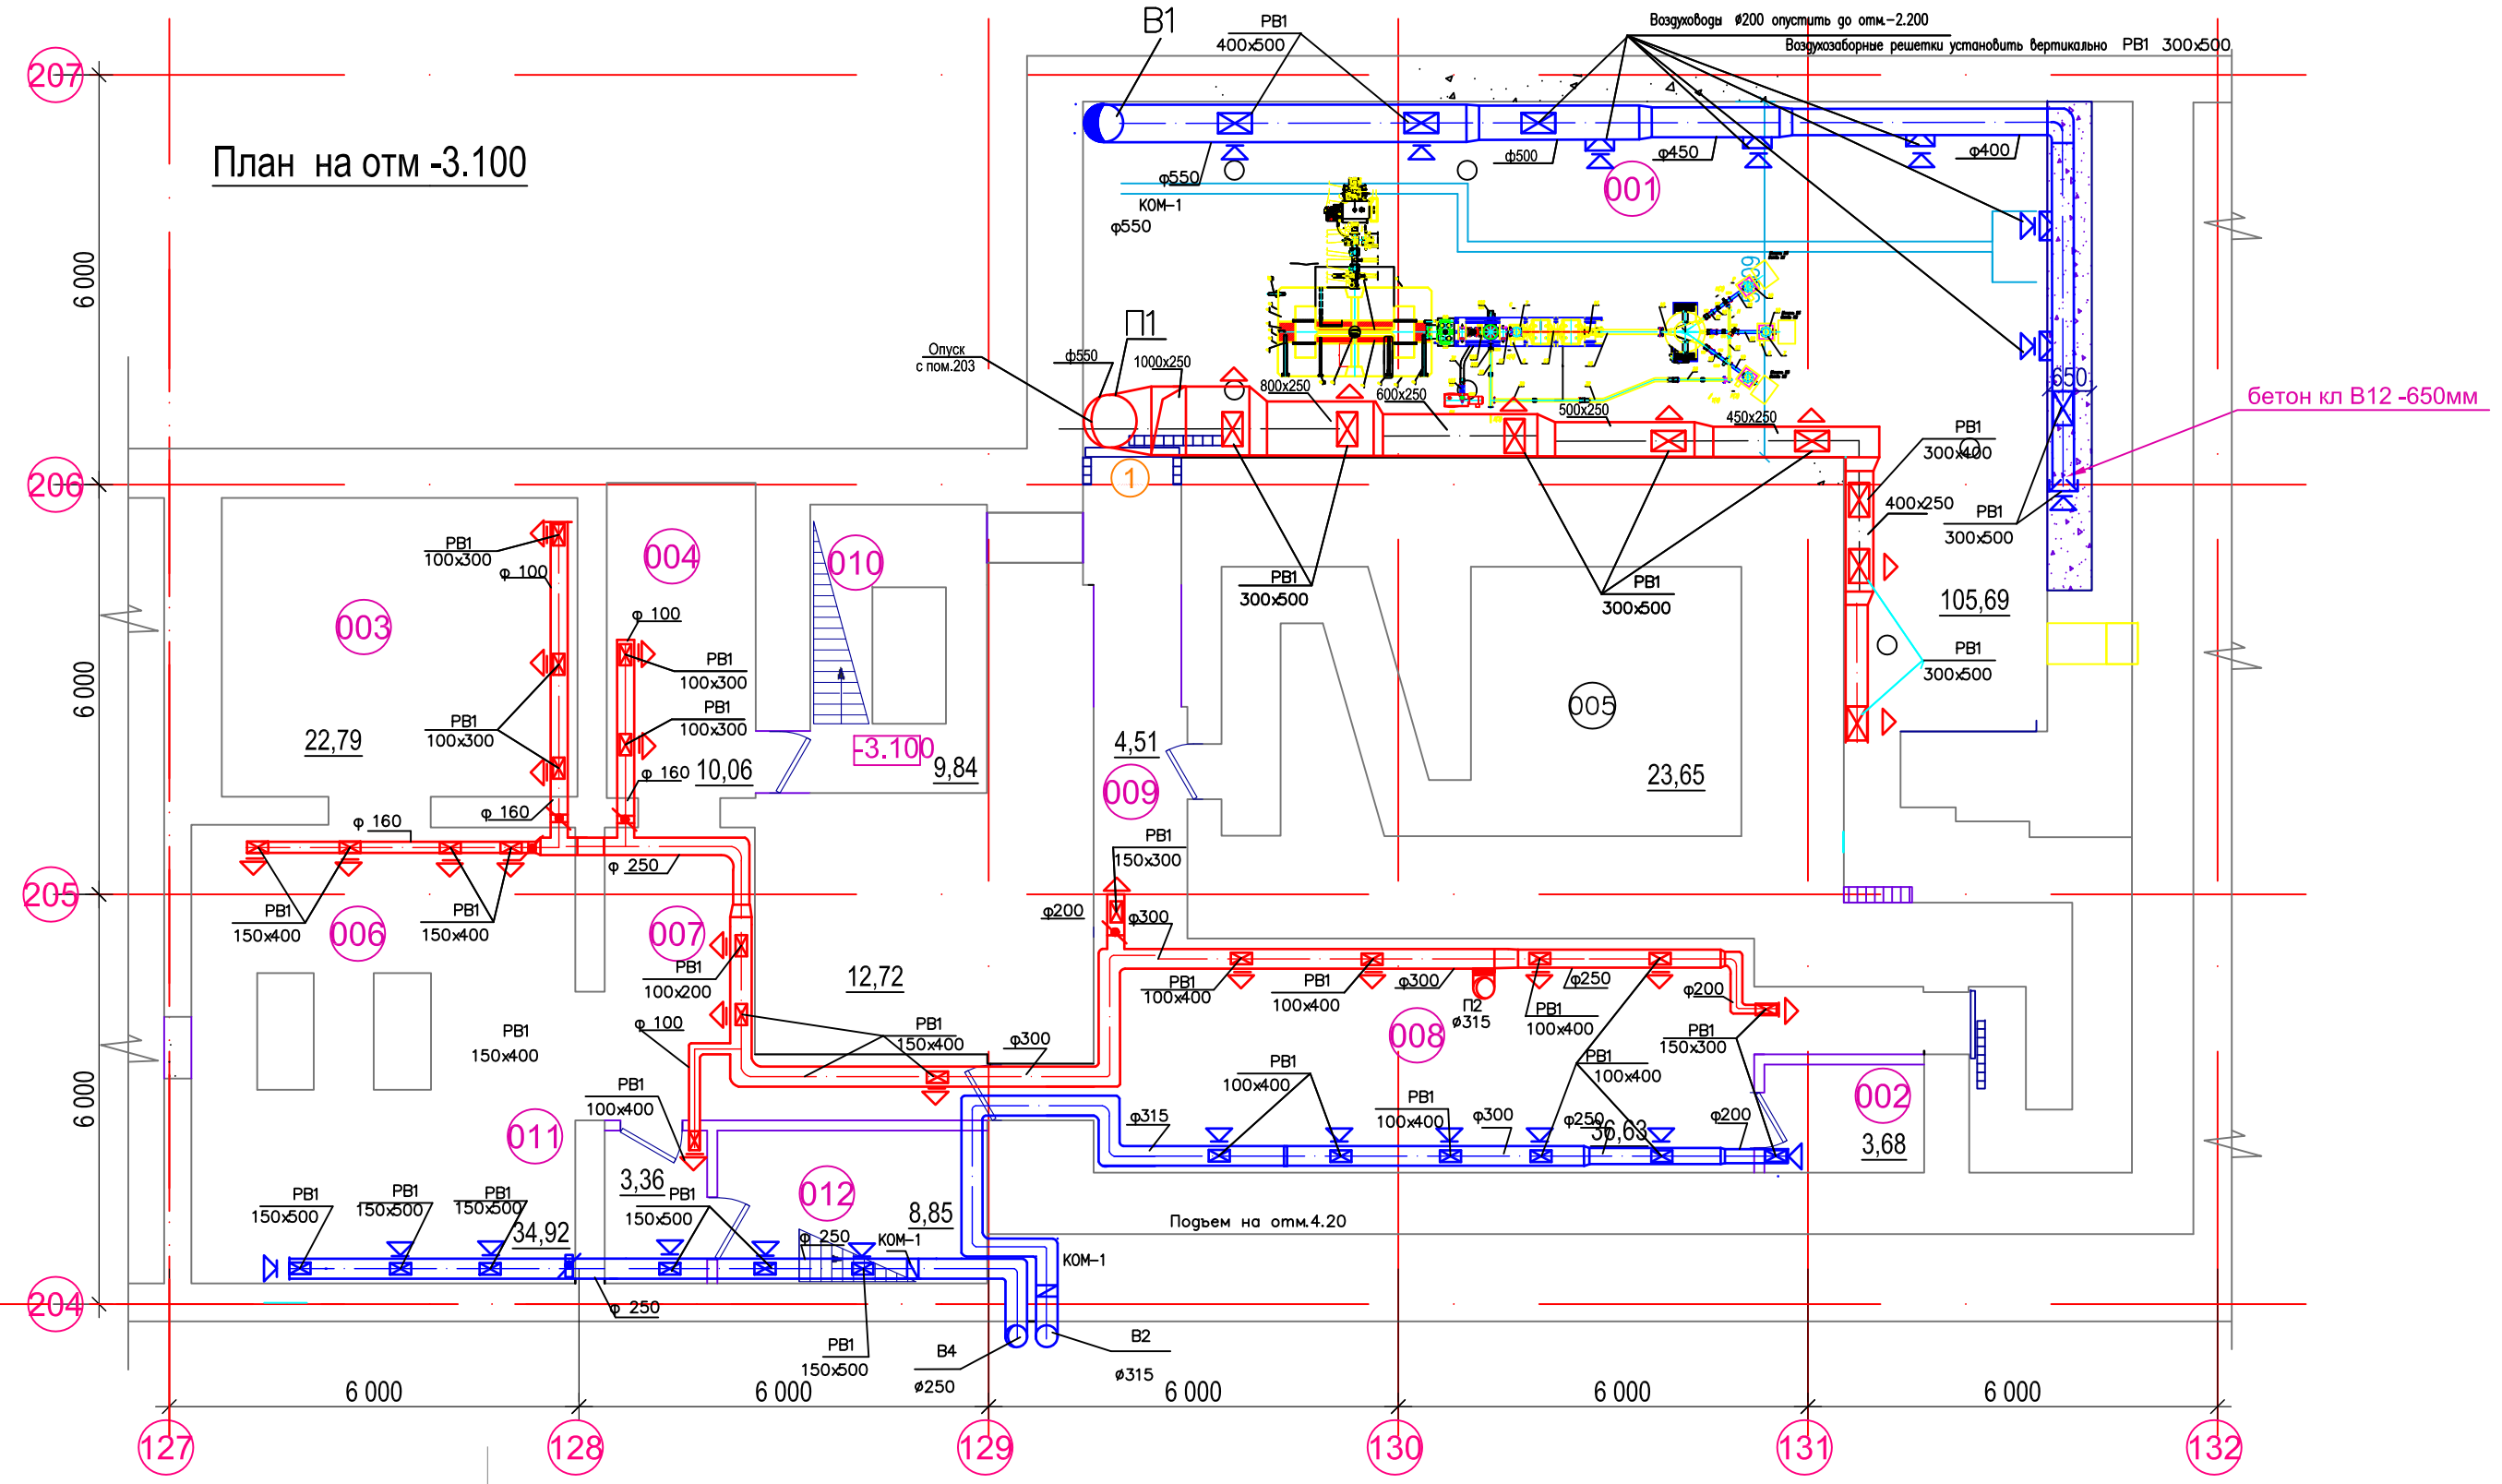


Условные обозначения

РВ1	Воздухозаборные решетки
	Шибер
КОМ-1	Воздухозаборные решетки Огнезадерживающий клапан
Н14	Фильтр
	Переточная решетка АП

ЭКСПЛИКАЦИЯ ПОМЕЩЕНИЙ

Номер помещения	Наименование	Площадь, м²	Кат.* помещения
001	Циклотронный зал	105,69	В3
002	Компрессорная	3,68	В4
003	Раздевалка "чистая	22,79	
004	Раздевалка "рабочая"	10,06	
005	Зумпфовая	23,65	
006	Ремонтная мастерская	34,92	В4
007	Помещение хранения технологической и ГП оснастки	12,72	
008	Помещение систем питания	36,63	В3
009	Коридор	4,51	
010	Лестничная клетка № 1	9,84	
011	Тамбур с подпором воздуха	3,36	
012	Лестничная клетка № 2	8,85	
	ИТОГО	276,70	

Примечание

Приточные воздуховоды утеплить, утеплитель пенофол.
В камере циклотрона утеплитель изоляция K-FLEX (без фольги) .
При сильном занижении потолков от разводки воздуховодов допускается изменить в этом месте сечение, при условии его сохранения.
Вертикальные воздуховоды прокладываемые вне шахты покрыть огнезащитным составом ОЗС-М. Обеспечить огнестойкость 1час шахты вентиляции.

Взам. инв. N | Подпись и дата | Инв. N подл.

Изм.	Кол.уч.	Лист	N док.	Подп.	Дата
Исполнил		Крутова			11.12
Проверил		Коробченко			11.12
Норм.контр		Куделка			11.12

ПНСА.158-ИОС3

ОАО «НИИТФА», г. Москва, Варшавское шоссе, дом 46
Техническое перевооружение лабораторного корпуса

Создание центра по разработке, производству и инжинирингому сопровождению оборудования для синтеза циклотронных радиофармпрепаратов

Стадия	Лист	Листов
П	6	-

План на отм. -3.100. с системой вентиляции

ЗАО "НПО "Спецпроект"

Формат А4х3