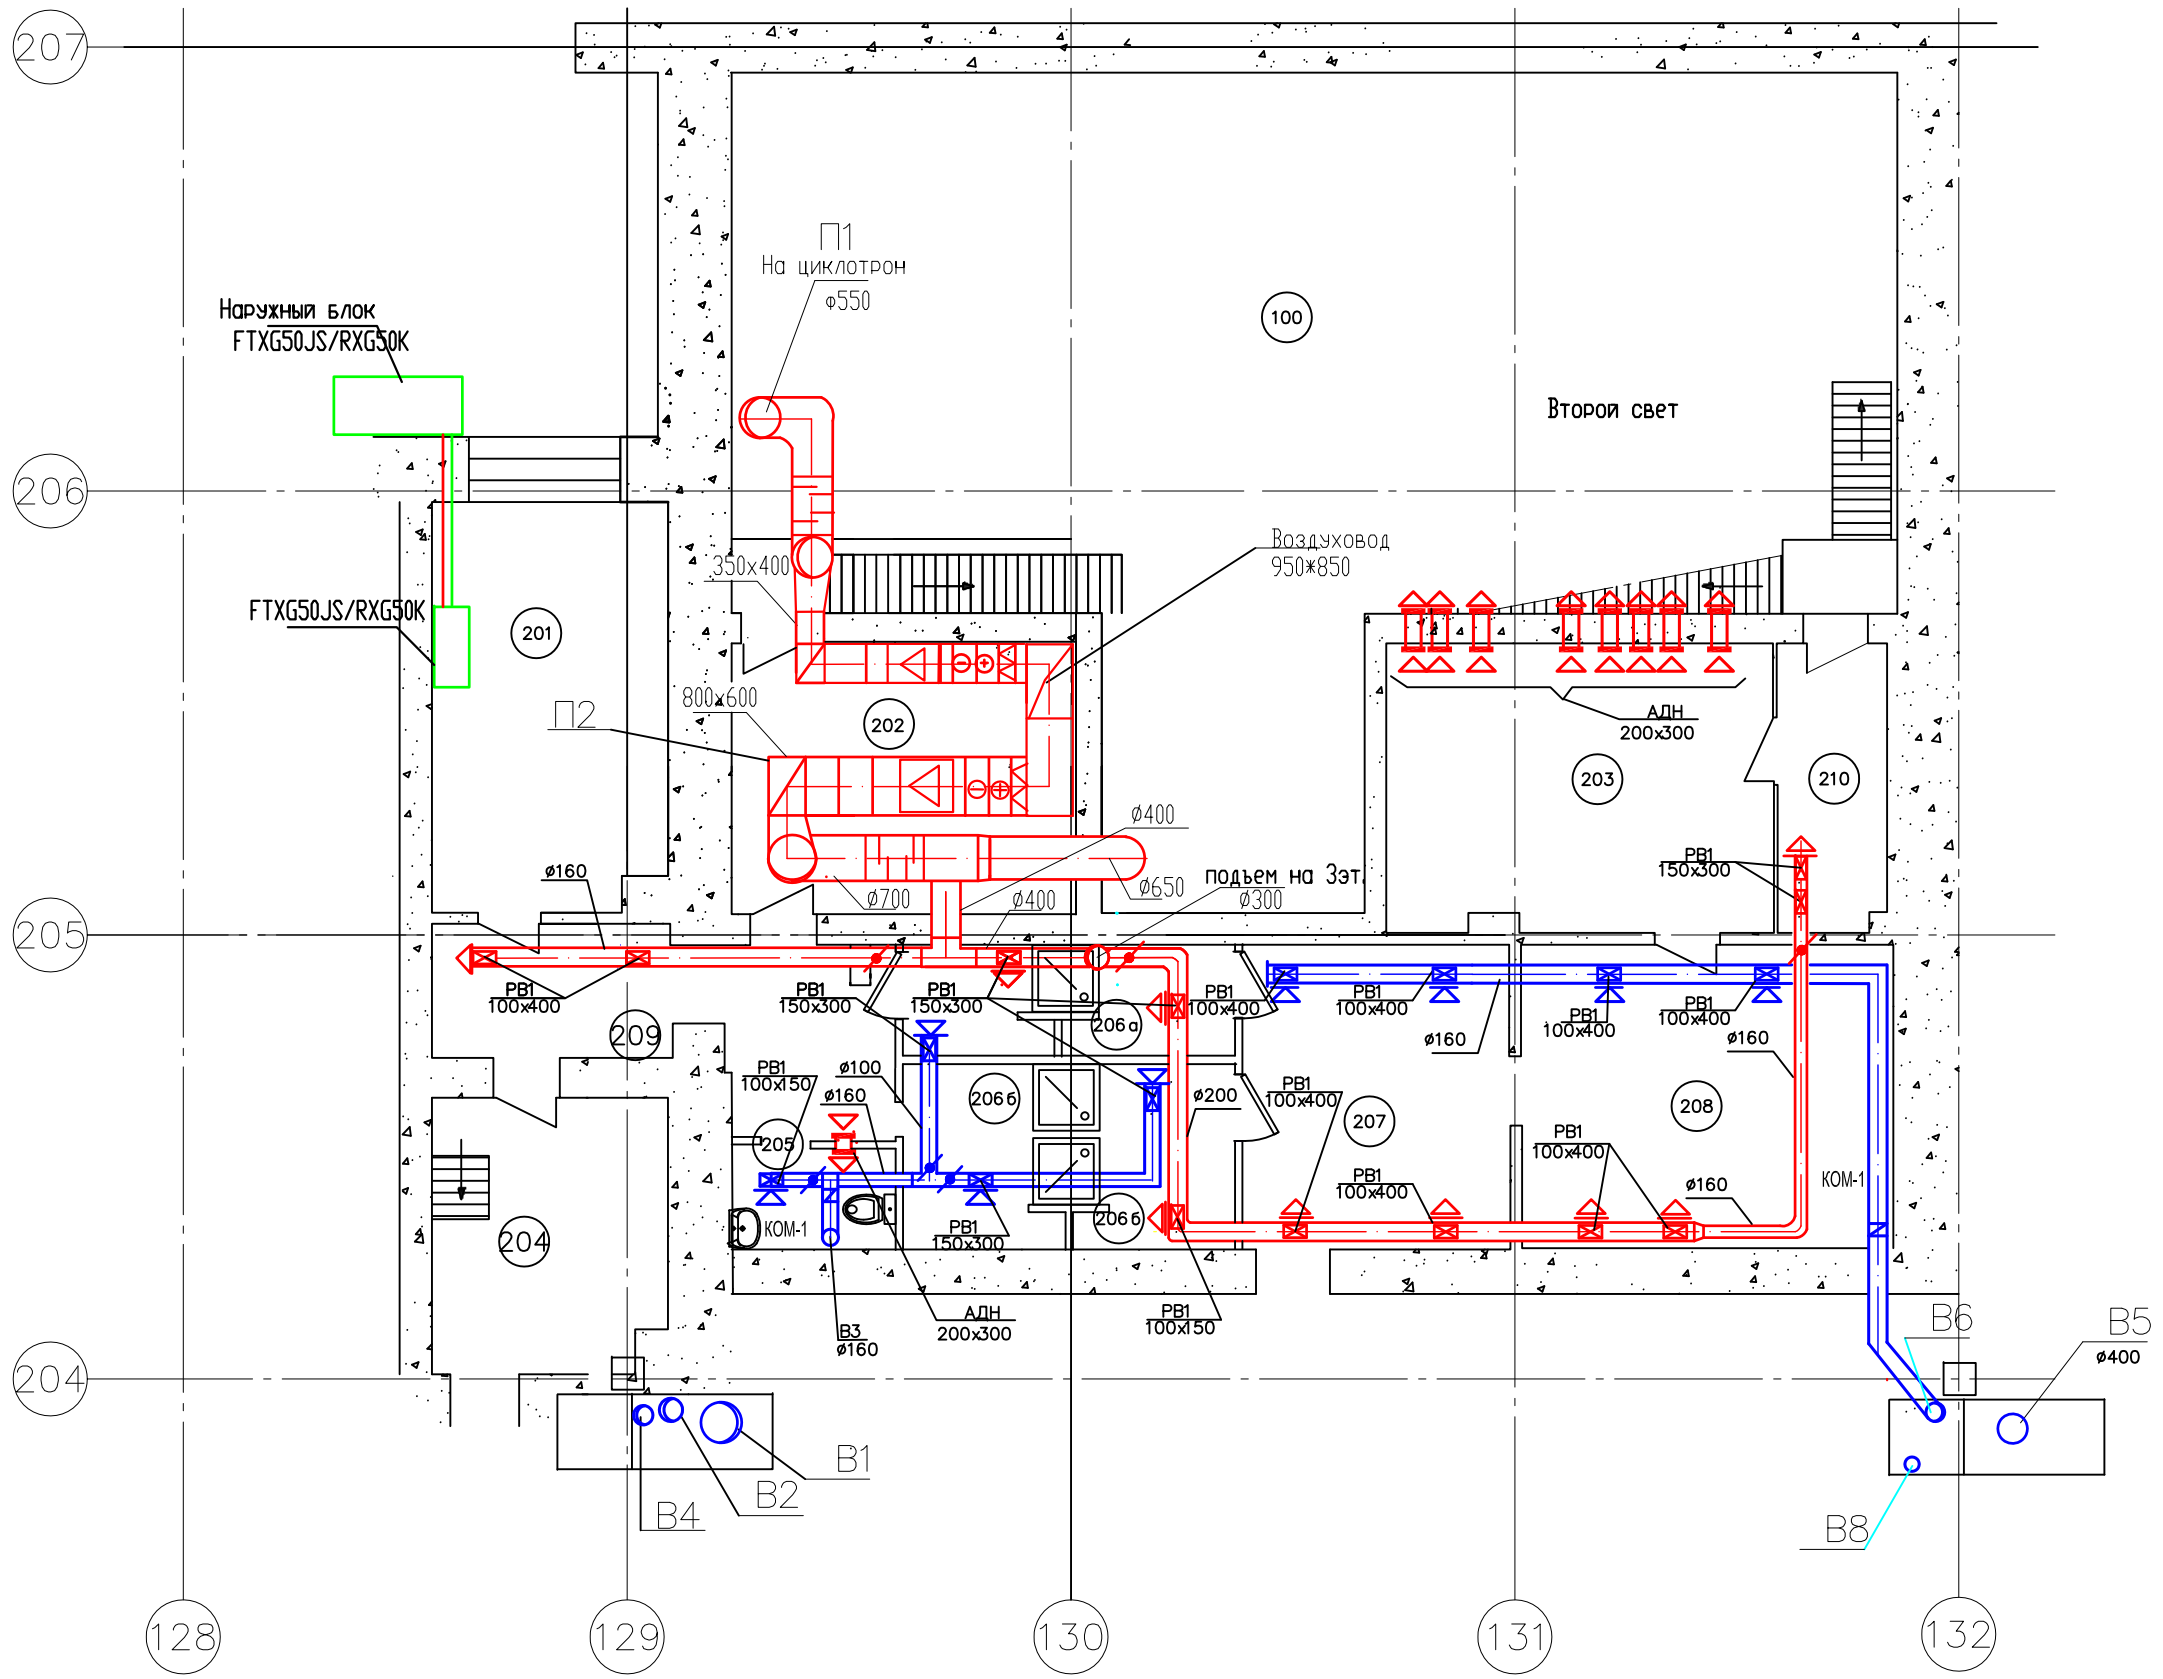


Условные обозначения

РВ1	Воздухозаборные решетки
	Заслонка с BelimoLM230A
	Воздухозаборные решетки 500х300
КОМ-1	Огнезадерживающий клапан
Н14	Фильтр
	Переточные решетки АП

Экспликация помещений

Номер помещения	Наименование	Площадь, м²	Кат.* помещения
201	Пультовая, комната отдыха персонала	17,410	
202	Система приточно-вытяжной вентиляции для "Чистых" помещений ???	17,030	
203	Архив документации	20,280	
204	Лестничная клетка № 2	11,650	
205	Санузел	2,700	
206а	Санпропускник женский	6,640	
206б	Санпропускник мужской	11,020	
207	Вестибюль	14,690	
208	Комната отдыха	20,640	
209	Коридор	13,02	
210	Коридор	5,74	

Примечание

Приточные воздуховоды утеплить, утеплитель пенофол.
При сильном занижении потолков от разводки воздуховодов допускается изменить в этом месте сечение, при условии его сохранения.
Вертикальные воздуховоды прокладываемые вне шахты покрыть огнезащитным составом ОЗС-М. Обеспечить огнестойкость 1час шахты вентиляции.

Взам. инв. N | Подпись и дата | Инв. N подл.

Изм.	Кол.уч	Лист	N док.	Подп.	Дата
Исполнил		Крутова			11.12
Проверил		Коробченко			11.12
Норм.контр		Куделка			11.12

ПНСА.158-ИОС3

ОАО «НИИТФА», г. Москва, Варшавское шоссе, дом 46
Техническое перевооружение лабораторного корпуса

Создание центра по разработке, производству и инжиниринговому сопровождению оборудования для синтеза циклотронных радиофармпрепаратов

Стадия	Лист	Листов
П	8	-

План на отм. 4.20.
с системой вентиляции

ЗАО "НПО "Спецпроект"

Формат А4х3