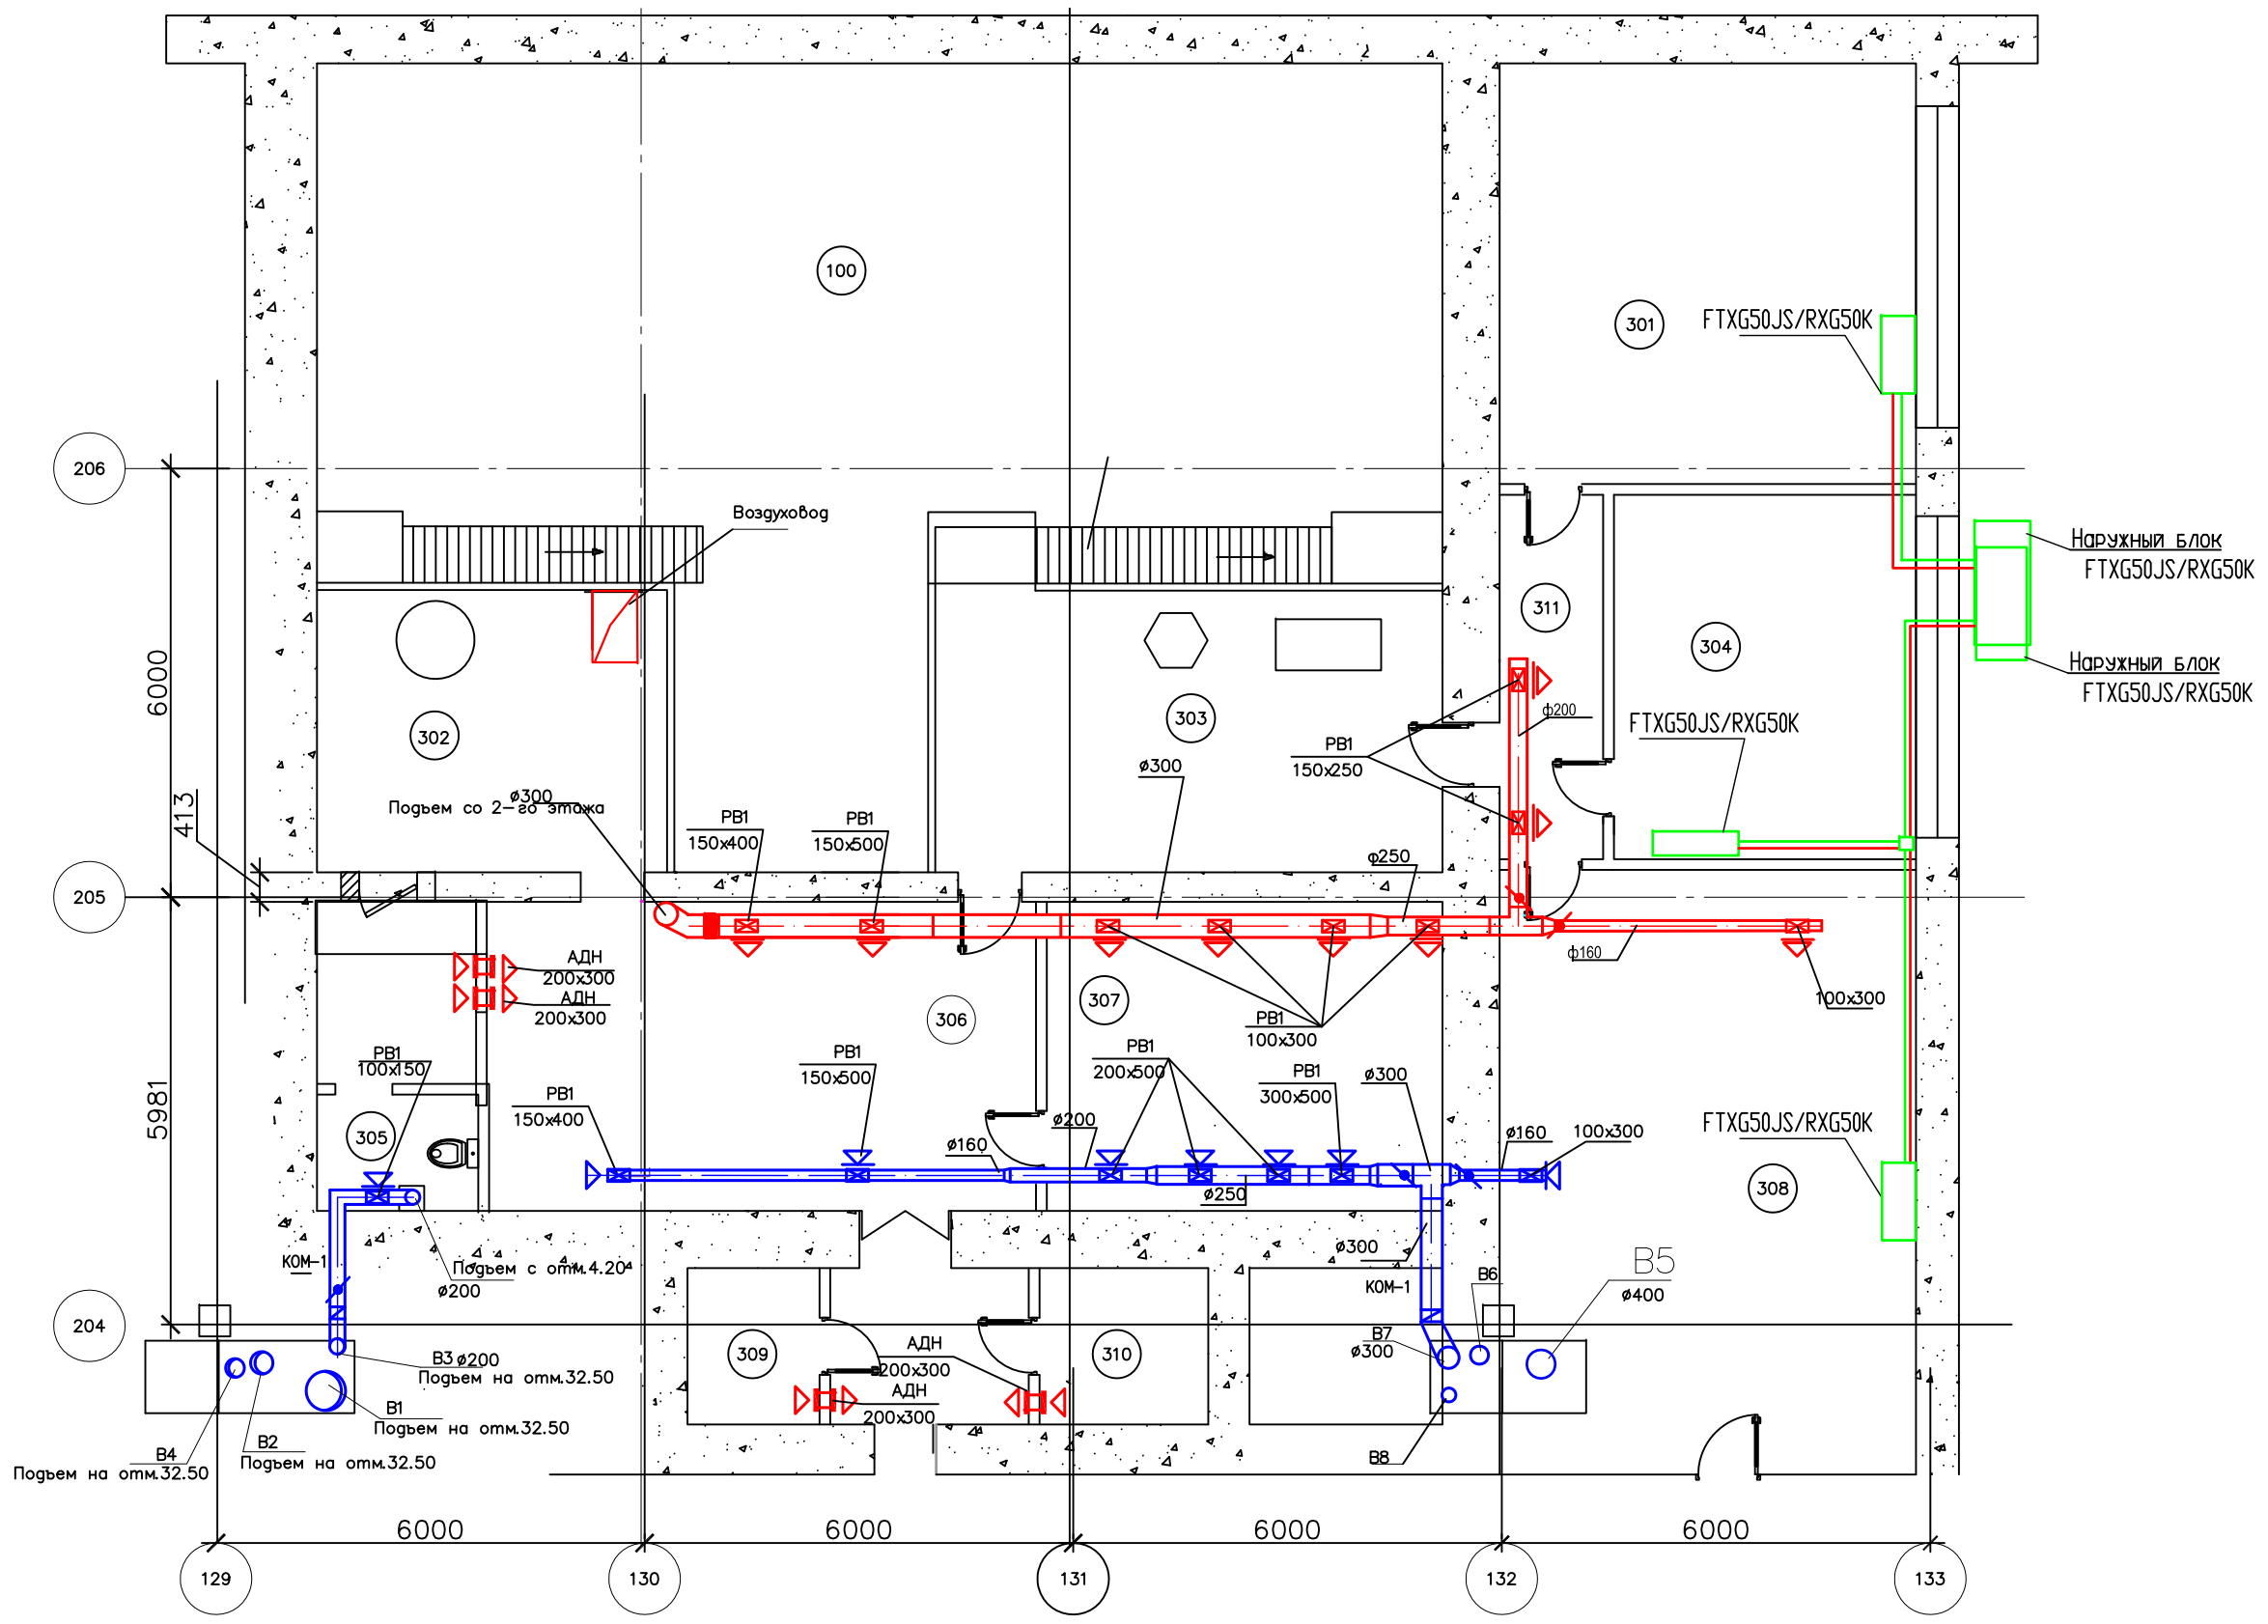


Экспликация помещений

Номер помещения	Наименование	Площадь, м²	Кат.* помещения
301	Кабинет руководителя производственного комплекса	31,30	
302	Площадка водоподготовки градирни	20,27	
303	Площадка компрессорного блока чиллера	29,11	
304	Кабинет руководителя ОКК	24,36	
305	Санузел	5,60	
306	Помещение для приема пищи	25,07	
307	Участок сборки и тестирования модулей синтеза	24,18	
308	Помещение для составления, обработки и хранения документации	37,35	
309	Склад	4,83	
310	Гардероб	7,51	
311	Коридор	8,75	
312	Коридор	15,43	

Условные обозначения

- РВ1 — Воздухозаборные решетки
- Щибер
- Воздухозаборные решетки
- КОМ-1 — Огнезадерживающий клапан
- Н14 — Фильтр
- Переточные решетки АП

Примечание

Приточные воздуховоды утеплить, утеплитель пенофол.
При сильном занижении потолков от разводки воздуховодов допускается изменить в этом месте сечение, при условии его сохранения.
Вертикальные воздуховоды прокладываемые вне шахты покрыть огнезащитным составом ОЗС-М. Обеспечить огнестойкость 1час шахты вентиляции.

Взам. инв. N | Подпись и дата | Инв. N подл.

Изм.	Кол.уч	Лист	N док.	Подп.	Дата
Исполнил		Крутова			11.12
Проверил		Коробченко			11.12
Норм.контр		Куделка			11.12

ПНСА.158-ИОС3

ОАО «НИИТФА», г. Москва, Варшавское шоссе, дом 46
Техническое перевооружение лабораторного корпуса

Создание центра по разработке, производству и инжинирингговому сопровождению оборудования для синтеза циклотронных радиофармпрепаратов

Стадия	Лист	Листов
П	9	-

План на отм. 8.450.
с системой вентиляции

ЗАО "НПО "Спецпроект"

Формат А4х3