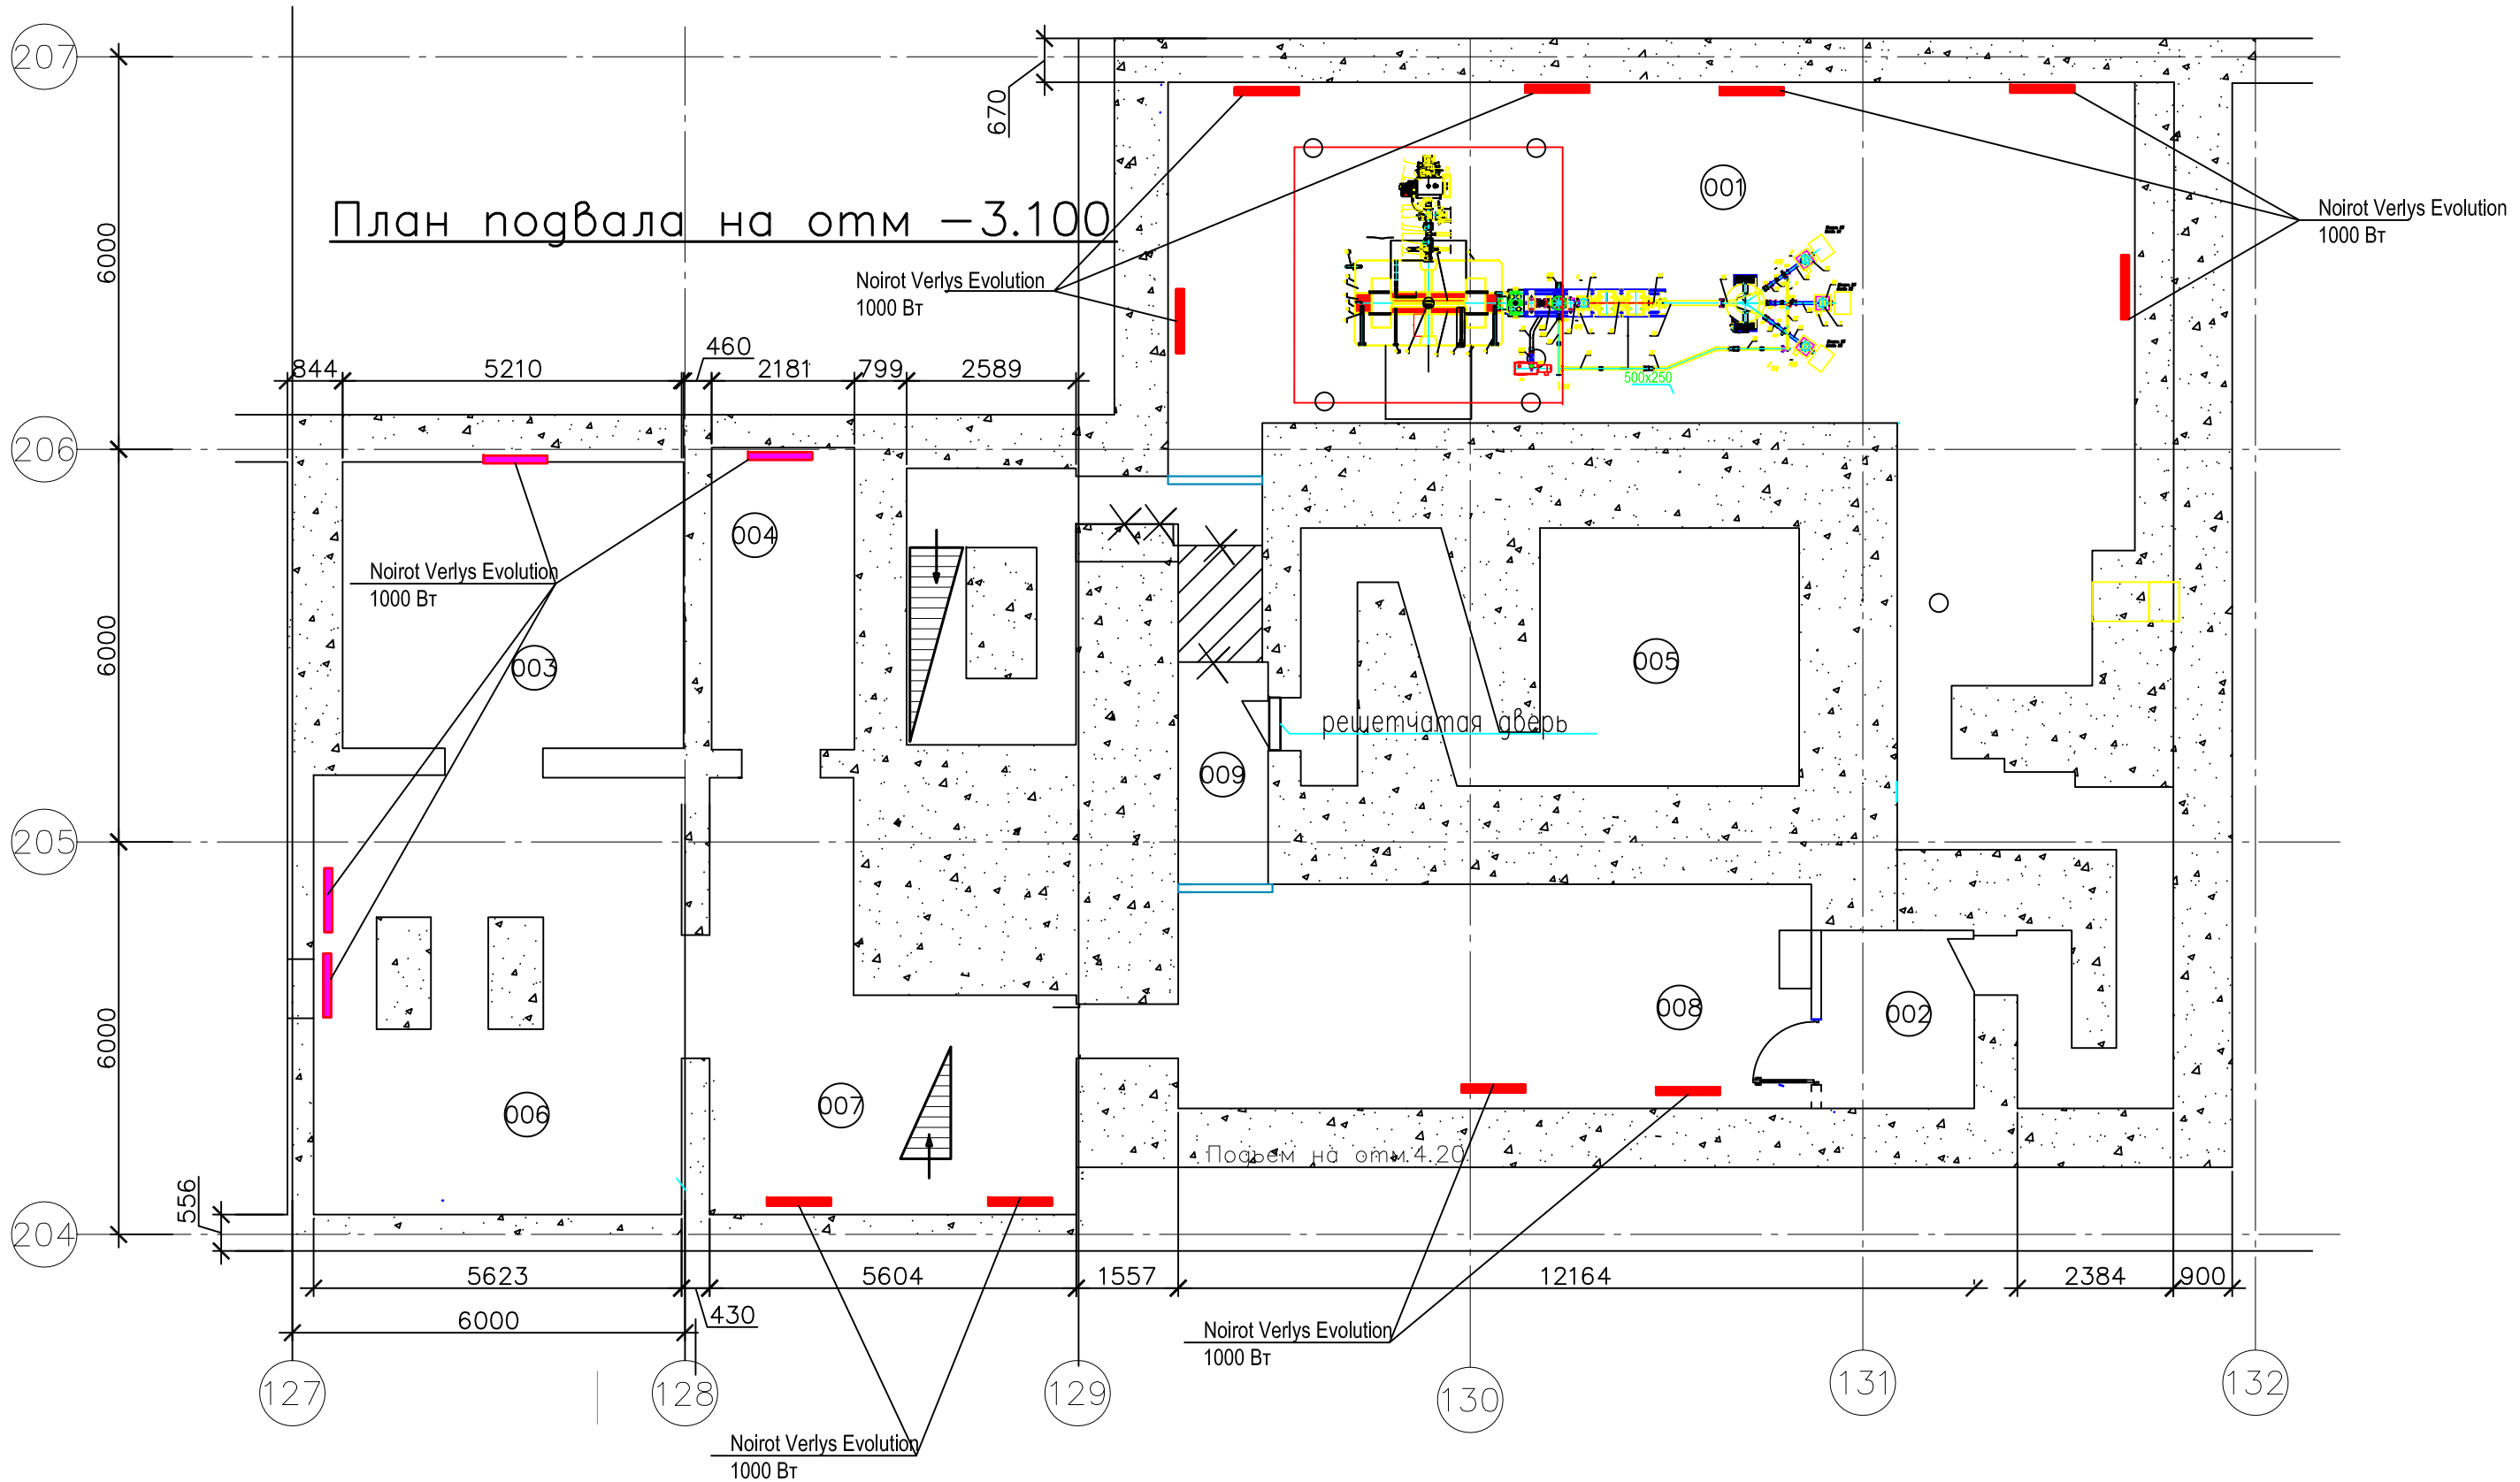


Экспликация помещений

Номер помещения	Наименование	Площадь, м²	Кат.* помещения
001	Циклотронный зал	105,69	В3
002	Компрессорная	6,34	В4
003	Раздевалка "чистая	22,79	
004	Раздевалка "рабочая"	10,06	
005	Зумпфовая	23,65	
006	Ремонтная мастерская	34,92	В4
007	Помещение хранения технологической и ГП оснастки	14,64	
008	Помещение систем питания	28,45	В3
009	Коридор	12,94	
010	Лестничная клетка № 1	11,42	
011	Лестничная клетка № 2	9,84	

Условные обозначения

Noirot Verlys Evolution 1000 Вт — Инфракрасный обогреватель Noirot Verlys Evolution 1000 Вт

Изм.	Кол.уч	Лист	N док.	Подп.	Дата
Исполнил		Крутова			11.12
Проверил		Коробченко			11.12
Норм.контр		Куделка			11.12

ПНСА.158-ИОС3

ОАО «НИИТФА», г. Москва, Варшавское шоссе, дом 46
Техническое перевооружение лабораторного корпуса

Создание центра по разработке, производству и инжинирингому сопровождению оборудования для синтеза циклотронных радиофармпрепаратов

Стадия	Лист	Листов
П	2	-

План на отм. -3.100.
с отопительными приборами

ЗАО "НПО "Спецпроект"

Взам. инв. N | Подпись и дата | Инв. N подл.

Формат А4х3