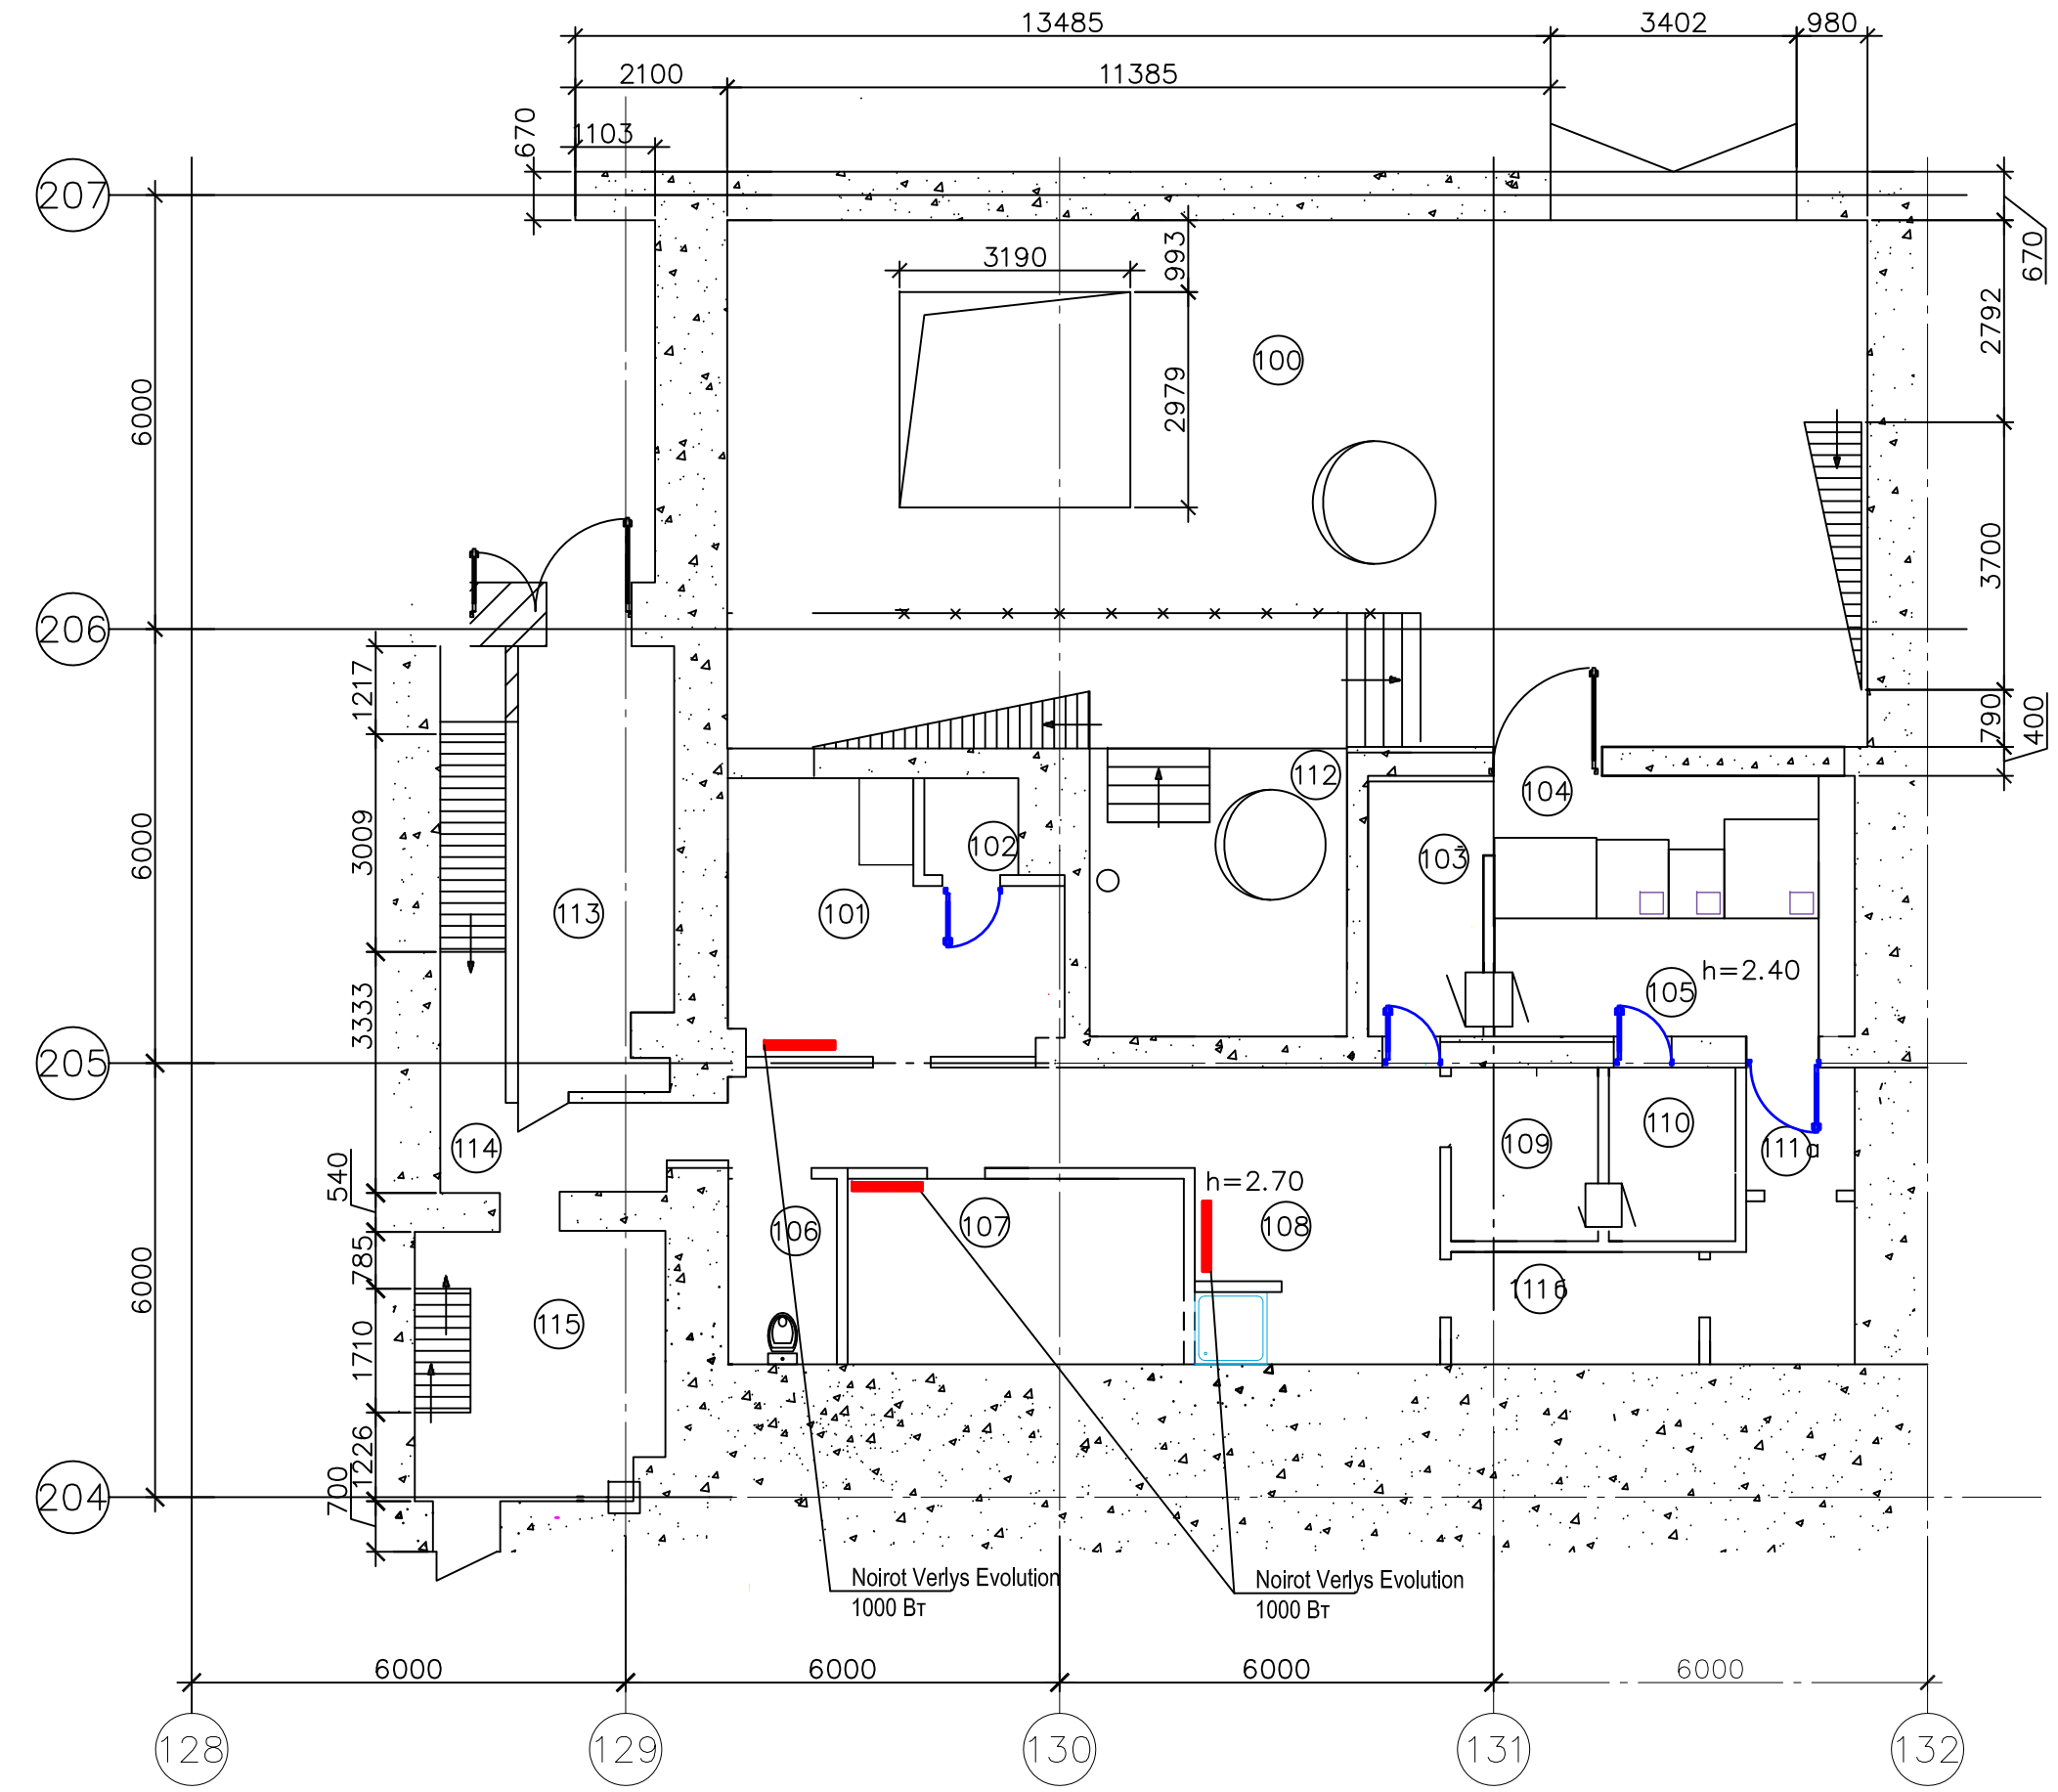


Экспликация помещений

Номер помещения	Наименование	Площадь, м²	Кат.* помещения
100	Погрузочная зона	115	
101	ОКК №1, лаб. холодной химии	14,6	
102	Весовая	1,7	
103	Упаковочная	5,7	
104	Сервисная зона горячих камер	3,6	
105	Зона горячих камер	7,3	
106	Санузел	3,8	
107	ОКК №2	11,9	
108	Санпропускник	22,8	
109	Хранилище химреактивов	4,8	
110	Подготовительная	4,2	
111	Шлюз	12,3	
112	Помещение подсистемы водяного охлаждения и термостатирования	14,15	
113	Тамбур	14,03	
114	Лестничная клетка № 1	8,45	
115	Лестничная клетка № 2	12,64	

Условные обозначения

Noirot Verlys Evolution
1000 Вт — Инфракрасный обогреватель Noirot Verlys Evolution 1000 Вт

						ПНСА.158-ИОС3	
						ОАО «НИИТФА», г. Москва, Варшавское шоссе, дом 46 Техническое перевооружение лабораторного корпуса	
Изм.	Кол.уч.	Лист	N док.	Подп.	Дата		
Исполнил		Крутова			11.12	Создание центра по разработке, производству и инжинирингового сопровождению оборудования для синтеза циклотронных радиофармпрепаратов	Стадия: П; Лист: 3; Листов: -
Проверил		Коробченко			11.12		
Норм.контр		Куделка			11.12	План на отм. 0.000. с отопительными приборами	ЗАО "НПО "Спецпроект"

Взам. инв. N | Подпись и дата | Инв. N подл.

Формат А4х3