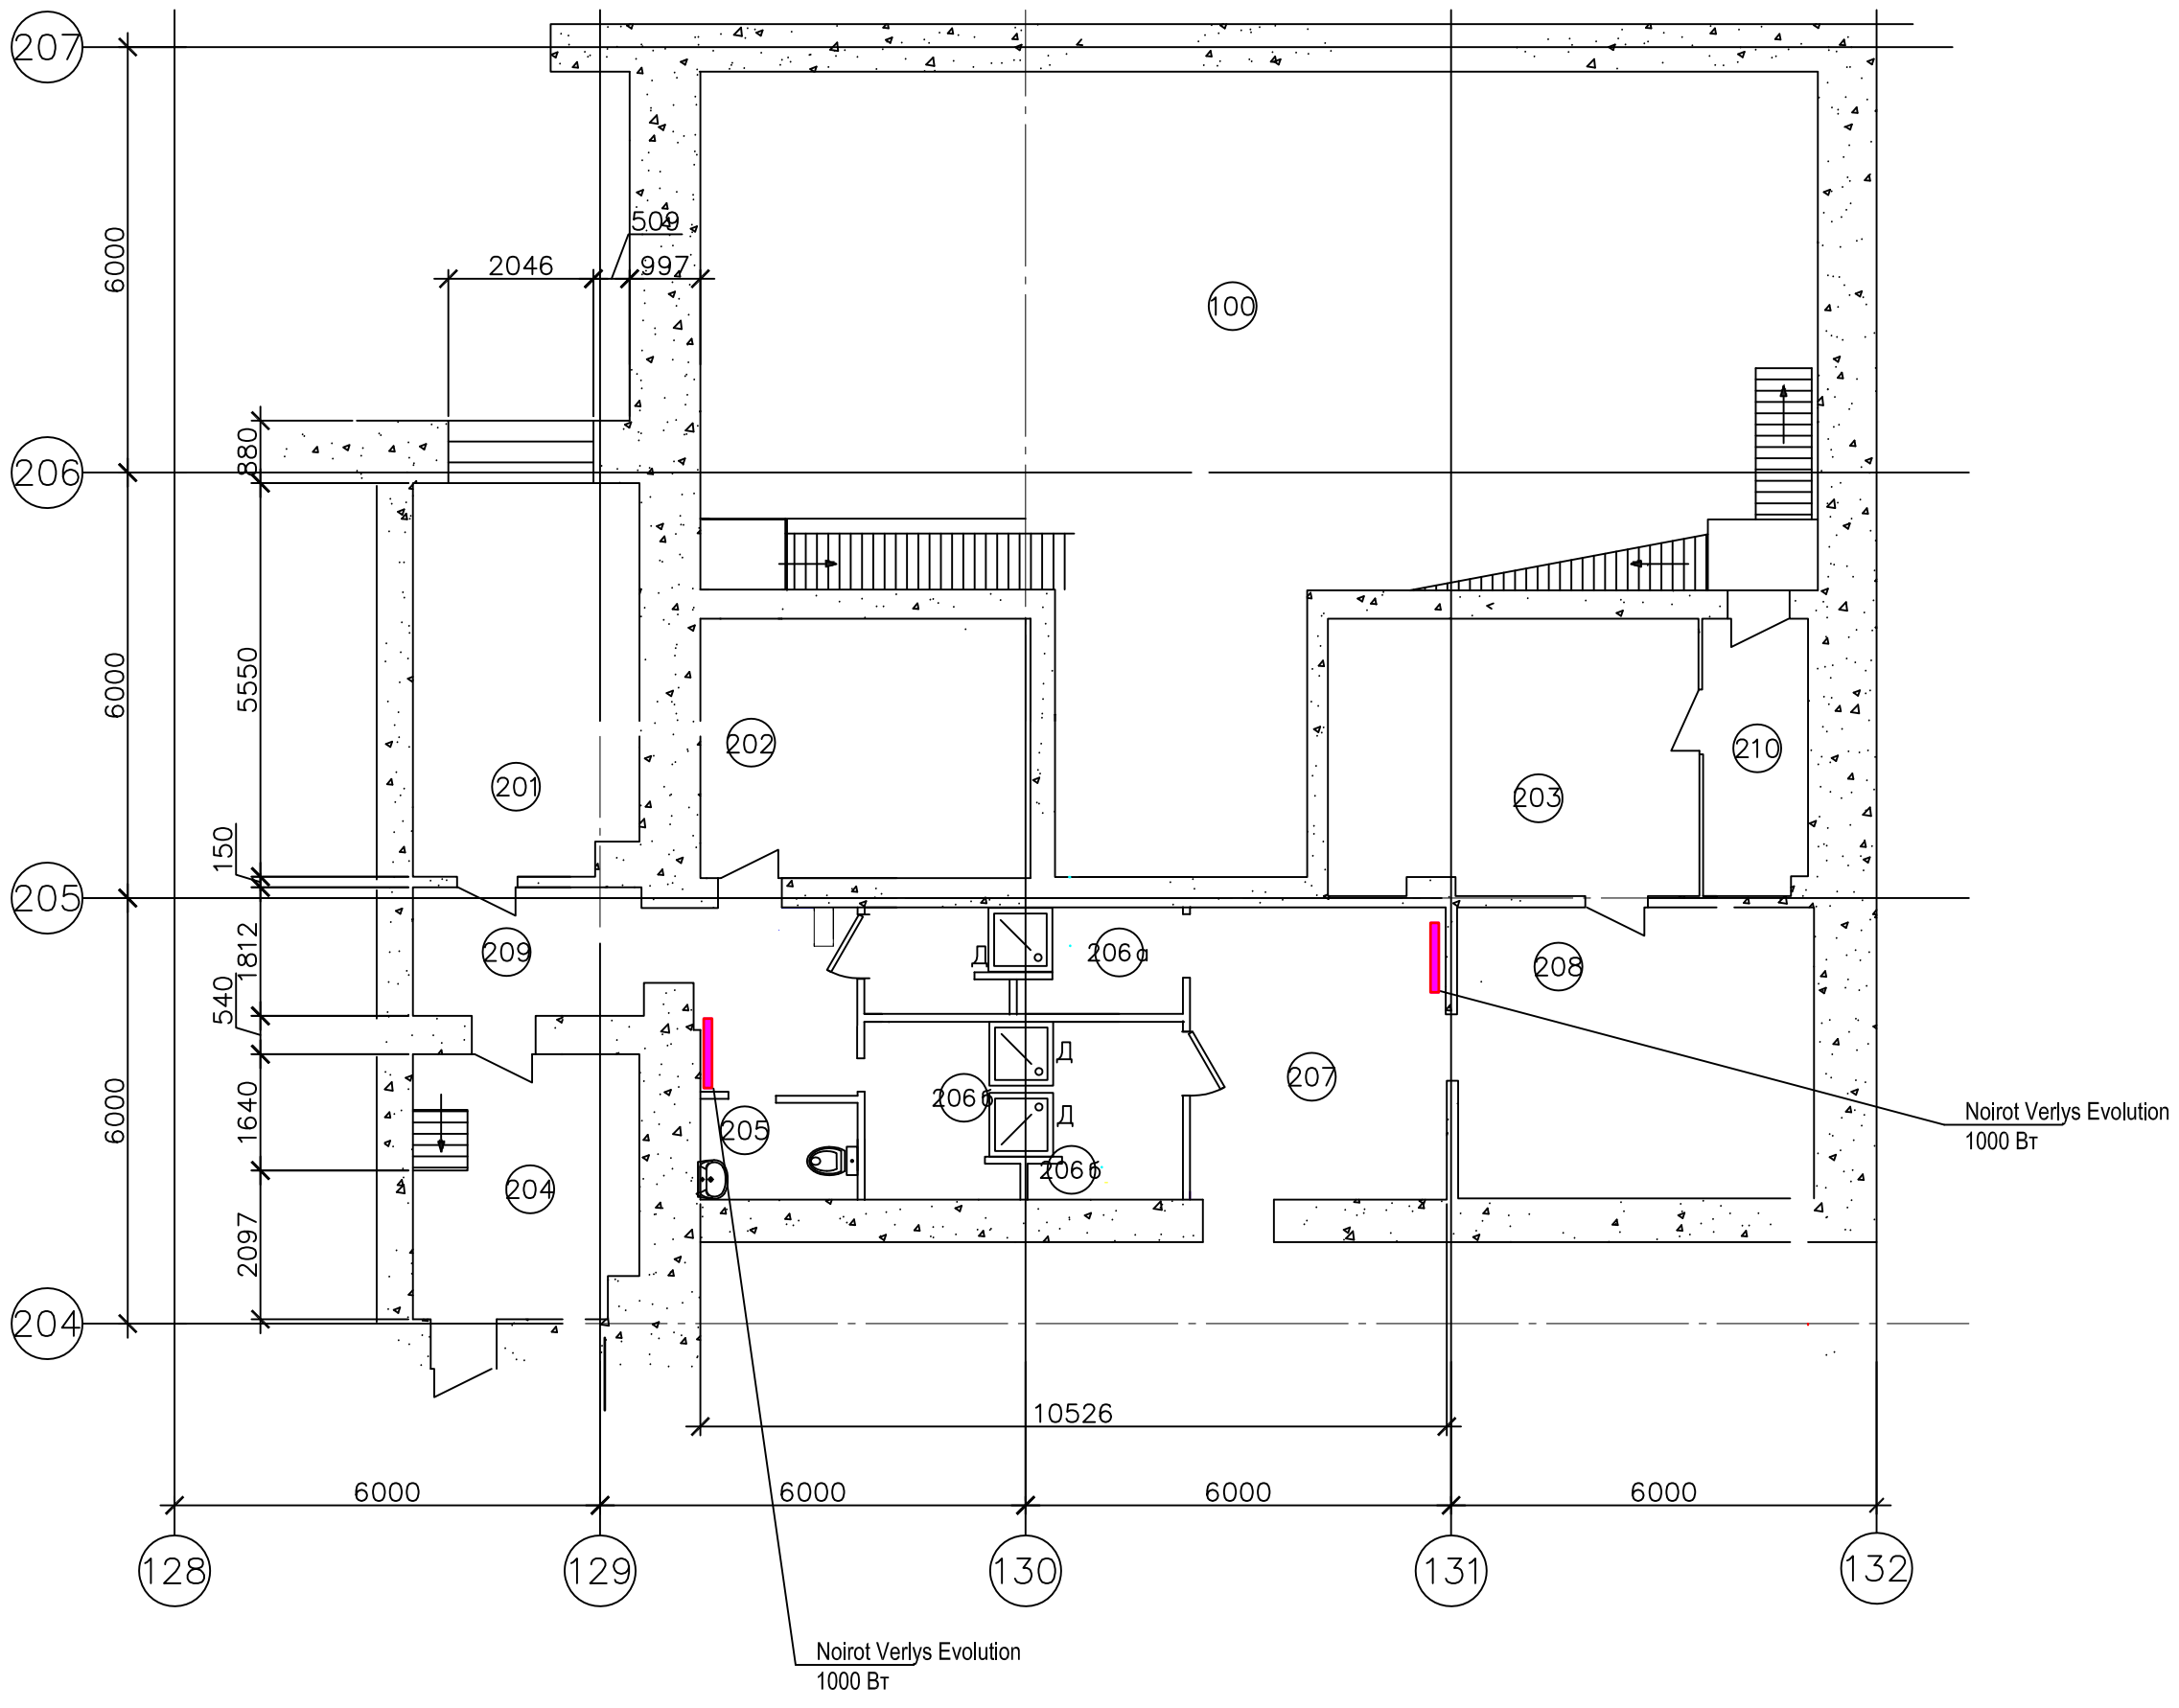


Экспликация помещений

Номер помещения	Наименование	Площадь, м²	Кат.* помещения
201	Пультовая, комната отдыха персонала	17,41	
202	Система приточно-вытяжной вентиляции для "Чистых" помещений ???	17,03	
203	Архив документации	20,28	
204	Лестничная клетка № 2	11,65	
205	Санузел	2,70	
206а	Санпропускник женский	6,64	
206б	Санпропускник мужской	11,02	
207	Вестибюль	14,69	
208	Комната отдыха	20,64	
209	Коридор	13,02	
210	Коридор	5,74	

Условные обозначения

Noirot Verlys Evolution
1000 Вт — Инфракрасный обогреватель Noirot Verlys Evolution 1000 Вт

Изм.	Кол.уч	Лист	N док.	Подп.	Дата	ПНСА.158-ИОС3			
						ОАО «НИИТФА», г. Москва, Варшавское шоссе, дом 46 Техническое перевооружение лабораторного корпуса			
Исполнил		Крутова			11.12	Создание центра по разработке, производству и инжинирингговому сопровождению оборудования для синтеза циклотронных радиофармпрепаратов	Стадия	Лист	Листов
Проверил		Коробченко			11.12		П	4	-
Норм.контр		Куделка			11.12	*План на отм. 4.20. с отопительными приборами*	ЗАО "НПО "Спецпроект"		

Взам. инв. N | Подпись и дата | Инв. N подл.

Формат А4х3